


LUČICA
"VITRENJAK"
ZADAR

II IZMJENE I DOPUNE
DETALJNOG PLANA
UREĐENJA

NAZIV KARTOGRAFSKOG PRIKAZA:

UVJETI KORIŠTENJA,
UREĐENJA I ZAŠTITE
POVRŠINA
MJ 1: 1000

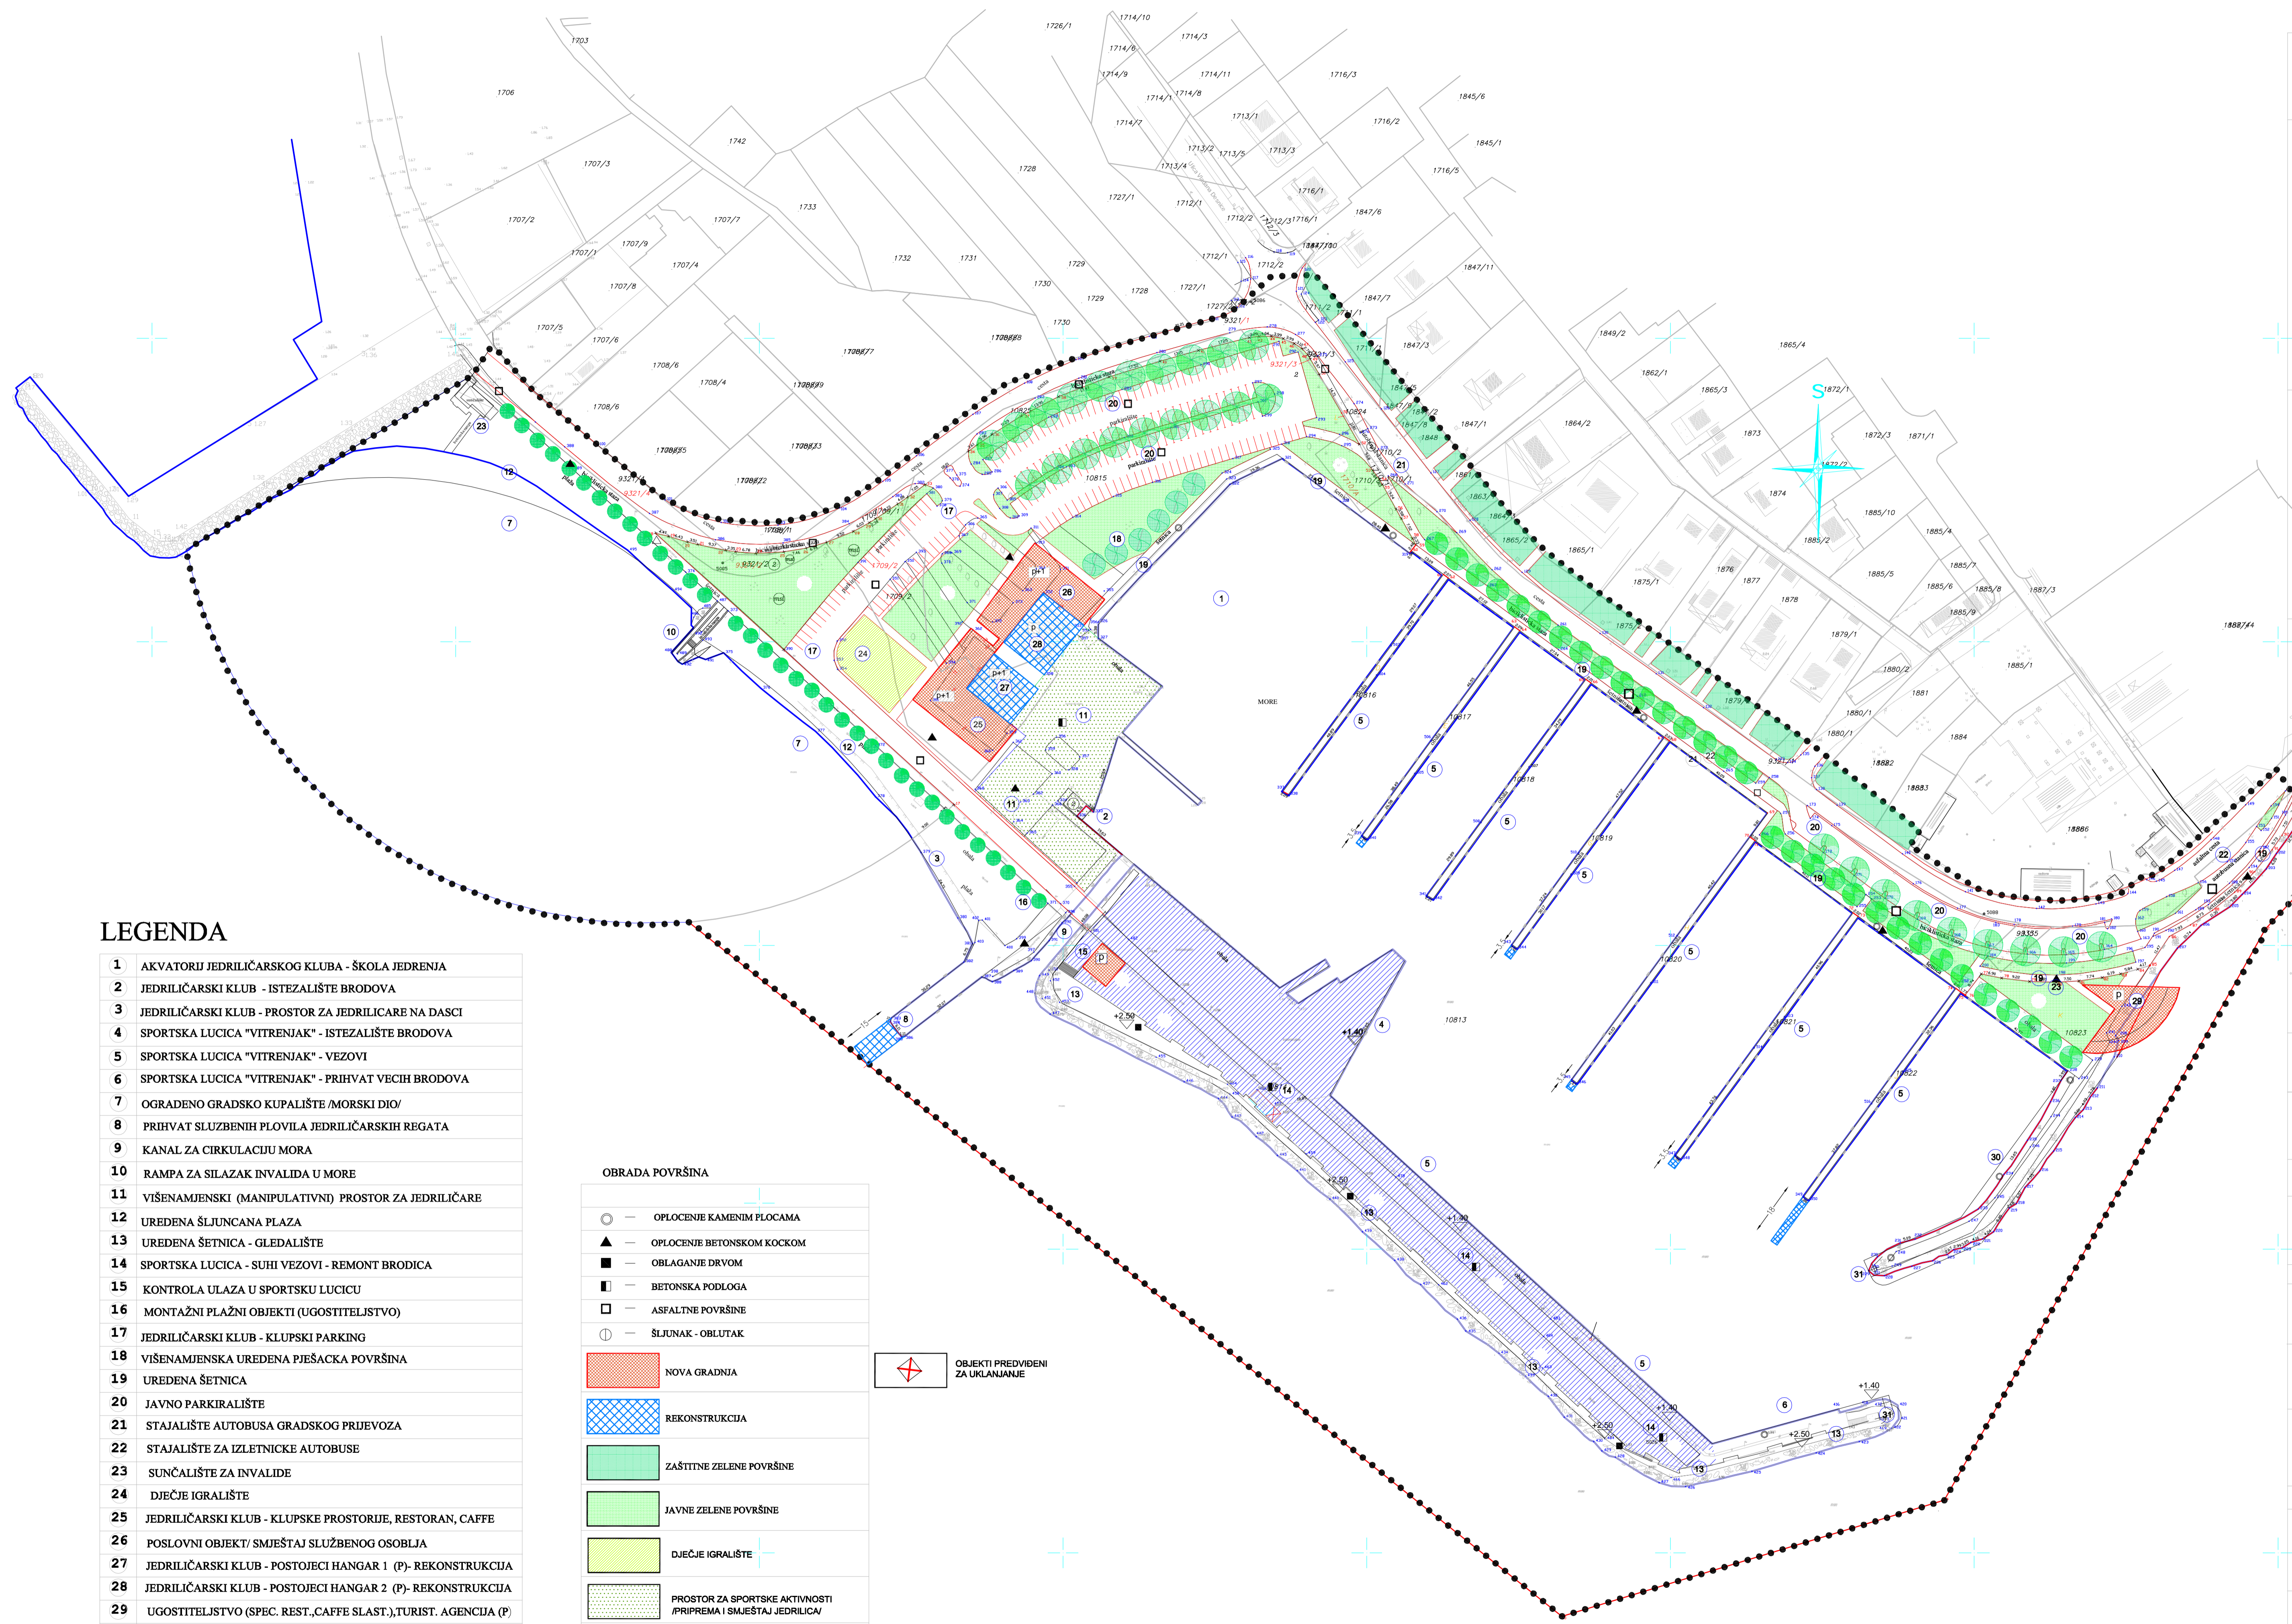

LEGENDA

- 1 AKVATORIJ JEDRILIČARSKOG KLUBA - ŠKOLA JEDRENJA
- 2 JEDRILIČARSKI KLUB - ISTEZALIŠTE BRODOVA
- 3 JEDRILIČARSKI KLUB - PROSTOR ZA JEDRILICARE NA DASCI
- 4 SPORTSKA LUCICA "VITRENJAK" - ISTEZALIŠTE BRODOVA
- 5 SPORTSKA LUCICA "VITRENJAK" - VEZOVI
- 6 SPORTSKA LUCICA "VITRENJAK" - PRIHVAT VEĆIH BRODOVA
- 7 OGRADENO GRADSKO KUPALIŠTE /MORSKI DIJ/
- 8 PRIHVAT SLUŽBENIH PLOVILA JEDRILIČARSKIH REGATA
- 9 KANAL ZA CIRCULACIJU MORA
- 10 RAMPZA ZA SILAZAK INVALIDA U MORE
- 11 VIŠENAMJENSKI (MANIPULATIVNI) PROSTOR ZA JEDRILICARE
- 12 UREĐENA SLJUNCANA PLAZA
- 13 UREĐENA ŠETNICA - GLEDALIŠTE
- 14 SPORTSKA LUCICA - SUHI VEZOVI - REMONT BRODICA
- 15 KONTROLA ULAZA U SPORTSKU LUCICU
- 16 MONTAŽNI PLAŽNI OBJEKTI (UGOSTITELJSTVO)
- 17 JEDRILIČARSKI KLUB - KLUPSKI PARKING
- 18 VIŠENAMJENSKA UREĐENA PJEŠACKA POVRŠINA
- 19 UREĐENA ŠETNICA
- 20 JAVNO PARKIRALIŠTE
- 21 STAJALIŠTE AUTOBUSA GRADSKOG PRJEVOZA
- 22 STAJALIŠTE ZA IZLETNICKE AUTOBUSE
- 23 SUNČALIŠTE ZA INVALIDE
- 24 DJEČJE IGRALIŠTE
- 25 JEDRILIČARSKI KLUB - KLUPSKE PROSTORIJE, RESTORAN, CAFFE
- 26 POSLOVNI OBJEKT/ SMJEŠTAJ SLUŽBENOG OSOBLJA
- 27 JEDRILIČARSKI KLUB - POSTOJEĆI HANGAR 1 (P)- REKONSTRUKCIJA
- 28 JEDRILIČARSKI KLUB - POSTOJEĆI HANGAR 2 (P)- REKONSTRUKCIJA
- 29 UGOSTITELJSTVO (SPEC. REST.,CAFFE SLAST.),TURIST. AGENCIJA (P)
- 30 PRISTAN IZLETNIČKIH BRODOVA
- 31 LUČKO SVIJETLO

OBRADA POVRŠINA

- — OPLOČENJE KAMENIM PLOČAMA
- ▲ — OPLOČENJE BETONSKOM KOCKOM
- — OBLAGANJE DRVOM
- — BETONSKA PODLOGA
- — ASFALTNE POVRŠINE
- ⊙ — ŠLJUNAK - OBLUTAK
- — NOVA GRADNJA
- — REKONSTRUKCIJA
- — ZAŠTITNE ZELENE POVRŠINE
- — JAVNE ZELENE POVRŠINE
- — DJEČJE IGRALIŠTE
- — PROSTOR ZA SPORTSKE AKTIVNOSTI /PRIPREMA I SMJEŠTAJ JEDRILICA/
- — SUHI VEZ I ODRŽAVANJE BRODICA

OBJEKTI PREDVIDENI
ZA UKLANJANJE

BROJ KARTOGRAFSKOG PRIKAZA:

list 3

ODLUKA O IZRADI:
"Glasnik Grada Zadra" br.3/12

ODLUKA GRADSKOG VIJEĆA GRADA ZADRA
O DONOŠENJU PLANA:
"Glasnik Grada Zadra" br.5/13
Zadar, travanj 2013. godine

JAVNA RASPRAVA ODRŽANA:
31. siječnja 2013. godine

JAVNI UVID ODRŽAN:
28. siječnja 2013. do 05. veljače 2013. godine

PEČAT TIJELA ODGOVORNOG ZA
PROVOĐENJE JAVNE RASPRAVE:

ODGOVORNA OSOBA ZA
PROVOĐENJE JAVNE RASPRAVE:

Matko Segarić d.i.g.

PRAVNA OSOBA /TIJELO KOJE JE IZRADILLO PLAN:

Arh.studio "RENE"d.o.o. ZADAR

Mijenjenje na plan prema članku 98. Zakona o prostornom uređenju i gradnji
(Narodne novine br. 76/07, 38/09, 55/11, 90/11, 50/12, 55/12):
Klasa: 350-02/13-01/7
Ur. broj: 2198/1-01-13-2, od 28. ožujka 2013. godine

PEČAT PRAVNE OSOBE /
TIJELA KOJE JE IZRADILLO PLAN:

ODGOVORNA OSOBA:

Renata Čobrnjić d.i.a.
Bogdan Marov d.i.a.

ODGOVORNI VODITELJ PLANA:

Renata Čobrnjić d.i.a.
Bogdan Marov d.i.a.

STRUČNI TIM U IZRADI PLANA:

PEČAT PREDSTAVNIČKOG TIJELA:

PREDSDJENIK PREDSTAVNIČKOG TIJELA:

Živko Kolega dr.med.

ISTOVJETNOST OVOG PROSTORNOG
S IZVORNIKOM OVJERAVA:

PEČAT NADLEŽNOG TIJELA:

(ime, prezime i potpis)