


LUČICA  
"VITRENJAK"  
ZADAR

II IZMJENE I DOPUNE  
DETALJNOG PLANA  
UREĐENJA

NAZIV KARTOGRAFSKOG PRIKAZA:

UVJETI GRADNJE  
MJ 1: 1000

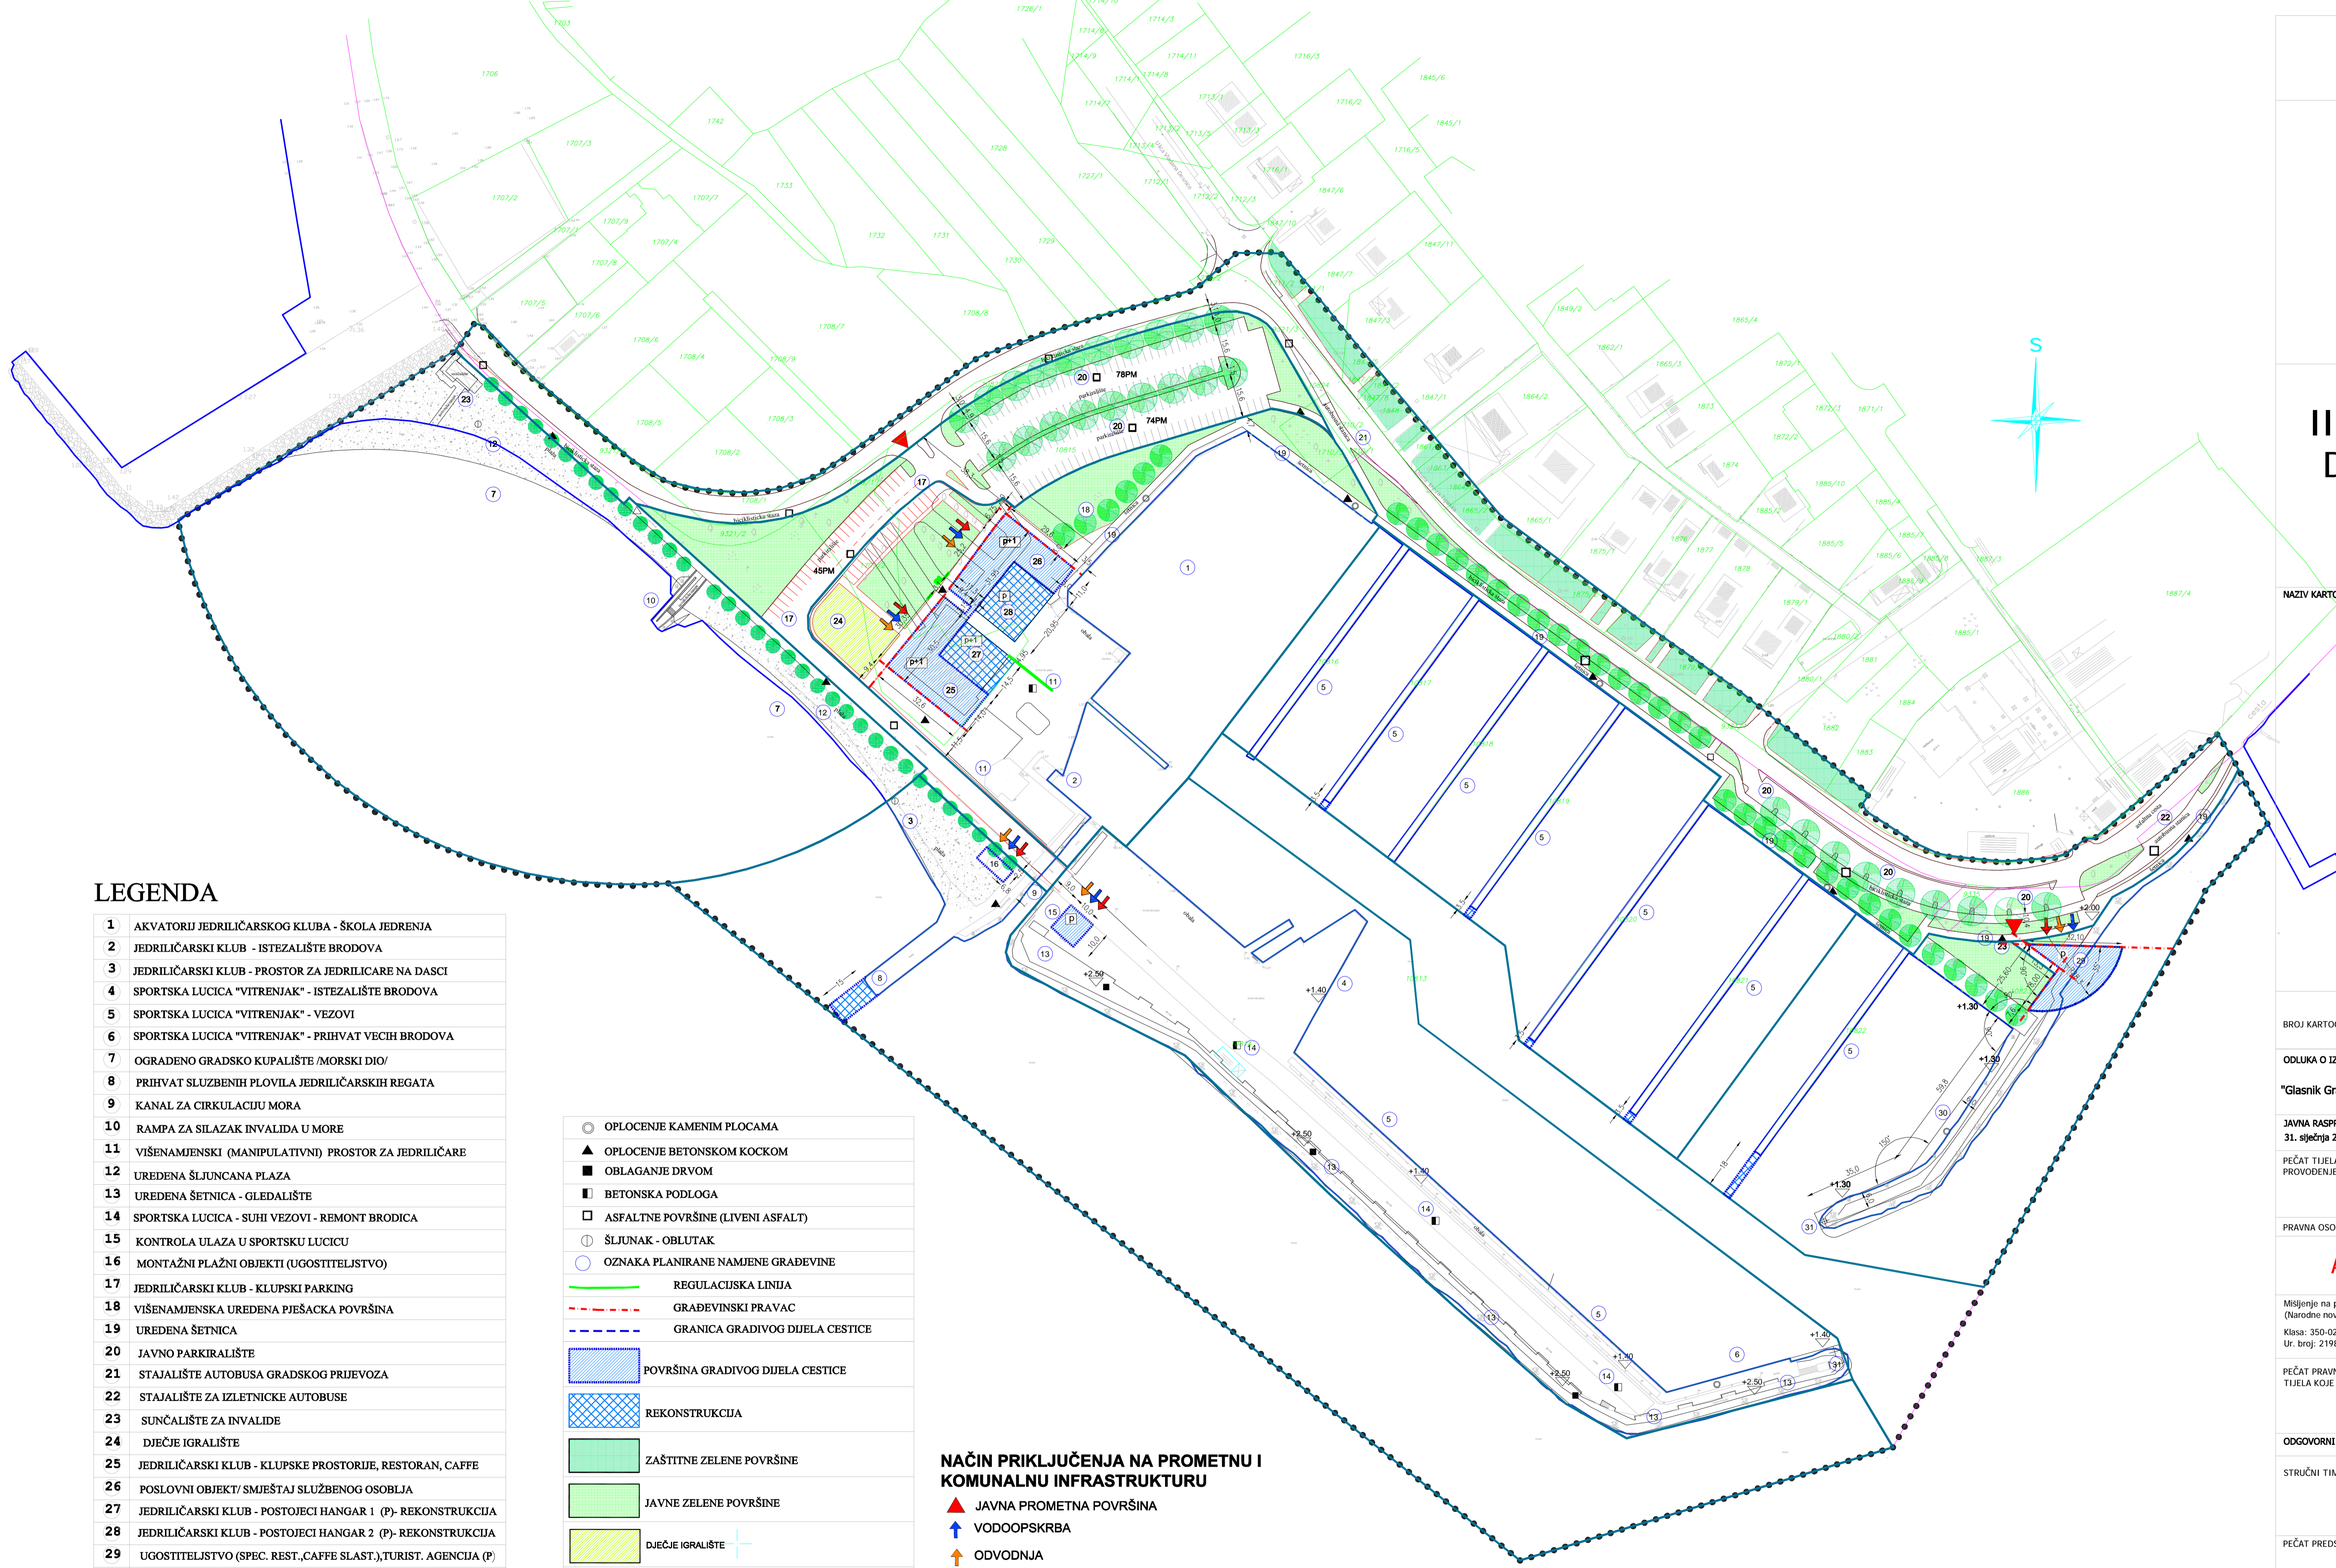

LEGENDA

- 1 AKVATORIJ JEDRILIČARSKOG KLUBA - ŠKOLA JEDRENJA
- 2 JEDRILIČARSKI KLUB - ISTEZALIŠTE BRODOVA
- 3 JEDRILIČARSKI KLUB - PROSTOR ZA JEDRILICARE NA DASCI
- 4 SPORTSKA LUCICA "VITRENJAK" - ISTEZALIŠTE BRODOVA
- 5 SPORTSKA LUCICA "VITRENJAK" - VEZOVI
- 6 SPORTSKA LUCICA "VITRENJAK" - PRIHVAT VEĆIH BRODOVA
- 7 OGRADENO GRADSKO KUPALIŠTE /MORSKI DIO/
- 8 PRIHVAT SLUŽBENIH PLOVILA JEDRILIČARSKIH REGATA
- 9 KANAL ZA CIRKULACIJU MORA
- 10 RAMPa ZA SILAZAK INVALIDA U MORE
- 11 VIŠENAMJENSKI (MANIPULATIVNI) PROSTOR ZA JEDRILICARE
- 12 UREDENA ŠLJUNCANA PLAZA
- 13 UREDENA ŠETNICA - GLEDALIŠTE
- 14 SPORTSKA LUCICA - SUHI VEZOVI - REMONT BRODICA
- 15 KONTROLA ULAZA U SPORTSKU LUCICU
- 16 MONTAŽNI PLAŽNI OBJEKTI (UGOSTITELJSTVO)
- 17 JEDRILIČARSKI KLUB - KLUPSKI PARKING
- 18 VIŠENAMJENSKA UREDENA PJEŠACKA POVRŠINA
- 19 UREDENA ŠETNICA
- 20 JAVNO PARKIRALIŠTE
- 21 STAJALIŠTE AUTOBUSA GRADSKOG PRIJEVOZA
- 22 STAJALIŠTE ZA IZLETNICKE AUTOBUSE
- 23 SUNČALIŠTE ZA INVALIDE
- 24 DJEČJE IGRALIŠTE
- 25 JEDRILIČARSKI KLUB - KLUPSKE PROSTORIJE, RESTORAN, CAFFE
- 26 POSLOVNI OBJEKT/ SMJEŠTAJ SLUŽBENOG OSOBLJA
- 27 JEDRILIČARSKI KLUB - POSTOJEĆI HANGAR 1 (P)- REKONSTRUKCIJA
- 28 JEDRILIČARSKI KLUB - POSTOJEĆI HANGAR 2 (P)- REKONSTRUKCIJA
- 29 UGOSTITELJSTVO (SPEC. REST.,CAFFE SLAST.),TURIST. AGENCIJA (P)
- 30 PRISTAN IZLETNIČKIH BRODOVA
- 31 LUČKO SVIJETLO

- OPLOČENJE KAMENIM PLOČAMA
- ▲ OPLOČENJE BETONSKOM KOCKOM
- OBLAGANJE DRVOM
- BETONSKA PODLOGA
- ASFALTNE POVRŠINE (LIVENI ASFALT)
- ŠLJUNAK - OBLUTAK
- OZNAKA PLANIRANE NAMJENE GRADEVINE
- REGULACIJSKA LINIJA
- - - GRAĐEVINSKI PRAVAC
- - - GRANIČNA GRADIVOG DIJELA CESTICE
- POVRŠINA GRADIVOG DIJELA CESTICE
- REKONSTRUKCIJA
- ZAŠTITNE ZELENE POVRŠINE
- JAVNE ZELENE POVRŠINE
- DJEČJE IGRALIŠTE
- POSTOJEĆI OBJEKTI

NAČIN PRIKLJUČENJA NA PROMETNU I  
KOMUNALNU INFRASTRUKTURU

- ▲ JAVNA PROMETNA POVRŠINA
- ↑ VODOOPSKRBA
- ↑ ODVODNJA
- ↑ ELEKTROOPSKRBA

BROJ KARTOGRAFSKOG PRIKAZA:	list 4
ODLUKA O IZRADI:	ODLUKA GRADSKOG VIJEĆA GRADA ZADRA O DONOŠENJU PLANA: "Glasnik Grada Zadra" br.3/12
JAVNA RASPRAVA ODRŽANA: 31. siječnja 2013. godine	JAVNI UVID ODRŽAN: 28. siječnja 2013. do 05. veljače 2013. godine
PEČAT TIJELA ODGOVORNOG ZA PROVOĐENJE JAVNE RASPRAVE:	ODGOVORNA OSOBA ZA PROVOĐENJE JAVNE RASPRAVE: Matko Segarić d.i.g.

PRAVNA OSOBA /TIJELO KOJE JE IZRADILO PLAN: <b>Arh.studio "RENE"d.o.o. ZADAR</b>	
Mijenjenje na plan prema članku 98. Zakona o prostornom uređenju i gradnji (Narodne novine br. 76/07, 38/09, 55/11, 90/11, 50/12, 55/12): Klasa: 350-02/13-01/7 Ur. broj: 2198/1-01-13-2, od 28. ožujka 2013. godine	
PEČAT PRAVNE OSOBE / TIJELA KOJE JE IZRADILO PLAN:	ODGOVORNA OSOBA: Renata Čobrnič d.i.a. Bogdan Marov d.i.a.
ODGOVORNI VODITELJ PLANA:	Bogdan Marov d.i.a.
STRUČNI TIM U IZRADI PLANA:	Renata Čobrnič d.i.a. Bogdan Marov d.i.a.
PEČAT PREDSTAVNIČKOG TIJELA:	PREDSEDNIK PREDSTAVNIČKOG TIJELA: Živko Kolega dr.med.
ISTOVJETNOST OVOG PROSTORNOG S IZVORNIM OVIJERAVA:	PEČAT NADLEŽNOG TIJELA:
(ime, prezime i potpis)	