

LUČICA
"VITRENJAK"
ZADAR

II IZMJENE I DOPUNE
DETALJNOG PLANA
UREĐENJA

NAZIV KARTOGRAFSKOG PRIKAZA:

PLAN
VODOOPSKRBE I
ODVODNJE
MJ 1: 1000

BROJ KARTOGRAFSKOG PRIKAZA:

list 7

ODLUKA O IZRADI:
"Glasnik Grada Zadra" br.3/12

ODLUKA GRADSKOG VIJEĆA GRADA ZADRA
O DONOŠENJU PLANA:
"Glasnik Grada Zadra" br.5/13
Zadar, travanj 2013. godine

JAVNA RASPRAVA ODRŽANA:
31. siječnja 2013. godine

JAVNI UVID ODRŽAN:
28. siječnja 2013. do 05. veljače 2013. godine

PEČAT TUJELA ODGOVORNOG ZA
PROVOĐENJE JAVNE RASPRAVE:

ODGOVORNA OSOBA ZA
PROVOĐENJE JAVNE RASPRAVE:

Matko Segarić d.i.g.

PRAVNA OSOBA /TUJLO KOJE JE IZRADILO PLAN:

Arh.studio "RENE"d.o.o. ZADAR

Mišljenje na plan prema članku 98. Zakona o prostornom uređenju i gradnji
(Narodne novine br. 76/07, 38/09, 55/11, 90/11, 50/12, 55/12):
Klasa: 350-02/13-01/7
Ur. broj: 2198/1-01-13-2, od 28. ožujka 2013. godine

PEČAT PRAVNE OSOBE /
TUJELA KOJE JE IZRADILO PLAN:

ODGOVORNA OSOBA:

Renata Čobrić d.i.a.
Bogdan Marov d.i.a.

ODGOVORNI VODITELJ PLANA:

STRUČNI TIM U IZRADI PLANA:

Renata Čobrić d.i.a.
Bogdan Marov d.i.a.

PEČAT PREDSTAVNIČKOG TUJELA:


PREDSEDNIK PREDSTAVNIČKOG TUJELA:

Živko Kolega dr.med.

ISTOVJETNOST OVOG PROSTORNOG
S IZVORNIM OVIJERAVA:

PEČAT NADLEŽNOG TUJELA:

(ime, prezime i potpis)

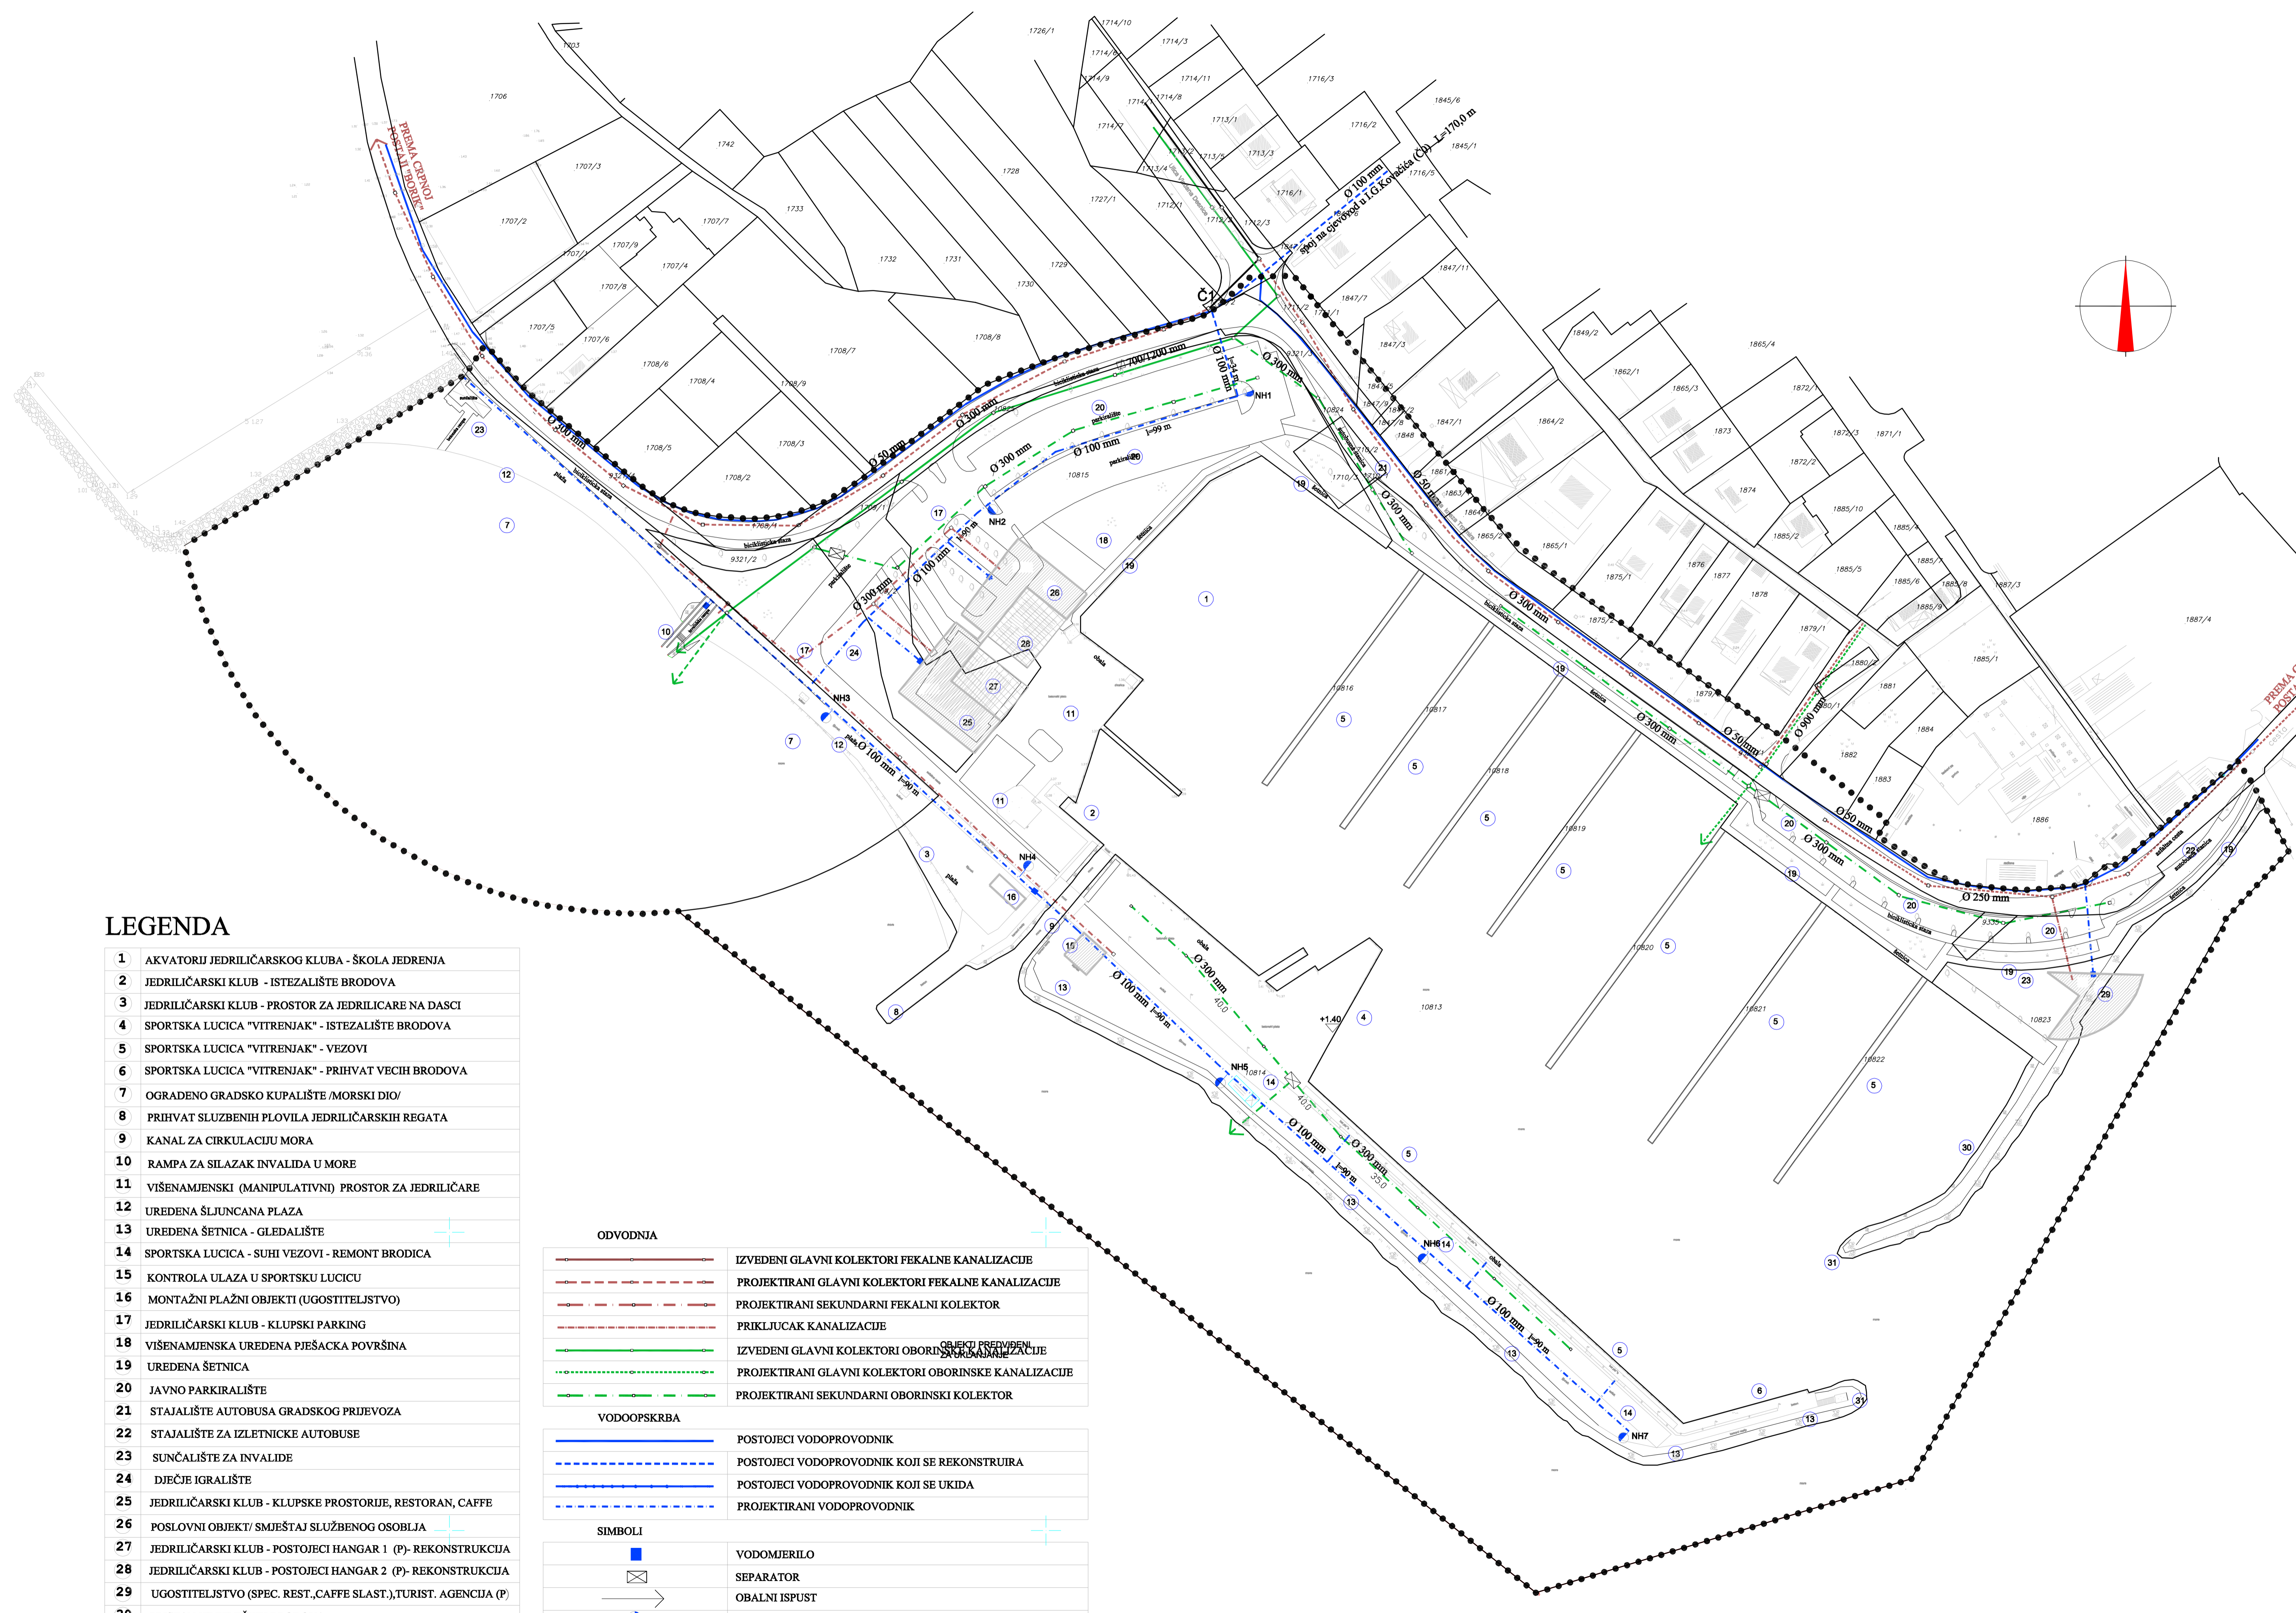

LEGENDA

1	AKVATORIJ JEDRILIČARSKOG KLUBA - ŠKOLA JEDRENJA
2	JEDRILIČARSKI KLUB - ISTEZALIŠTE BRODOVA
3	JEDRILIČARSKI KLUB - PROSTOR ZA JEDRILICARE NA DASCI
4	SPORTSKA LUCICA "VITRENJAK" - ISTEZALIŠTE BRODOVA
5	SPORTSKA LUCICA "VITRENJAK" - VEZOVI
6	SPORTSKA LUCICA "VITRENJAK" - PRIHVAT VECIH BRODOVA
7	OGRADENO GRADSKO KUPALIŠTE /MORSKI DIO/
8	PRIHVAT SLUŽBENIH PLOVILA JEDRILIČARSKIH REGATA
9	KANAL ZA CIRKULACIJU MORA
10	RAMPA ZA SILAZAK INVALIDA U MORE
11	VIŠENAMJENSKI (MANIPULATIVNI) PROSTOR ZA JEDRILICARE
12	UREĐENA ŠLJUNCANA PLAZA
13	UREĐENA ŠETNICA - GLEDALIŠTE
14	SPORTSKA LUCICA - SUHI VEZOVI - REMONT BRODICA
15	KONTROLA ULAZA U SPORTSKU LUCICU
16	MONTAŽNI PLAŽNI OBJEKTI (UGOSTITELJSTVO)
17	JEDRILIČARSKI KLUB - KLUPSKI PARKING
18	VIŠENAMJENSKA UREĐENA PJEŠACKA POVRŠINA
19	UREĐENA ŠETNICA
20	JAVNO PARKIRALIŠTE
21	STAJALIŠTE AUTOBUSA GRADSKOG PRJEVOZA
22	STAJALIŠTE ZA IZLETNICKE AUTOBUSE
23	SUNČALIŠTE ZA INVALIDE
24	DJEČJE IGRALIŠTE
25	JEDRILIČARSKI KLUB - KLUPSKE PROSTORIJE, RESTORAN, CAFFE
26	POSLOVNI OBJEKTI/ SMJEŠTAJ SLUŽBENOG OSOBLJA
27	JEDRILIČARSKI KLUB - POSTOJEĆI HANGAR 1 (P)- REKONSTRUKCIJA
28	JEDRILIČARSKI KLUB - POSTOJEĆI HANGAR 2 (P)- REKONSTRUKCIJA
29	UGOSTITELJSTVO (SPEC. REST.,CAFFE SLAST.),TURIST. AGENCIJA (P)
30	PRISTAN IZLETNIČKIH BRODOVA
31	LUČKO SVJETLO

ODVODNJA	
	IZVEDENI GLAVNI KOLEKTORI FEKALNE KANALIZACIJE
	PROJEKTIRANI GLAVNI KOLEKTORI FEKALNE KANALIZACIJE
	PROJEKTIRANI SEKUNDARNI FEKALNI KOLEKTOR
	PRIKLJUCAK KANALIZACIJE
	IZVEDENI GLAVNI KOLEKTORI OBORINSKE KANALIZACIJE
	PROJEKTIRANI GLAVNI KOLEKTORI OBORINSKE KANALIZACIJE
	PROJEKTIRANI SEKUNDARNI OBORINSKI KOLEKTOR
VODOOPSKRBA	
	POSTOJEĆI VODOPROVODNIK
	POSTOJEĆI VODOPROVODNIK KOJI SE REKONSTRUIRA
	POSTOJEĆI VODOPROVODNIK KOJI SE UKIDA
	PROJEKTIRANI VODOPROVODNIK
SIMBOLI	
	VODOMJERILO
	SEPARATOR
	OBALNI ISPUST
	NADZEMNI HIDRANTI