


LUČICA
"VITRENJAK"
ZADAR

II IZMJENE I DOPUNE
DETALJNOG PLANA
UREĐENJA

NAZIV KARTOGRAFSKOG PRIKAZA:

PLAN
ELEKTROOPSKRBE
I
VANJSKE RASVJETE
MJ 1:1000

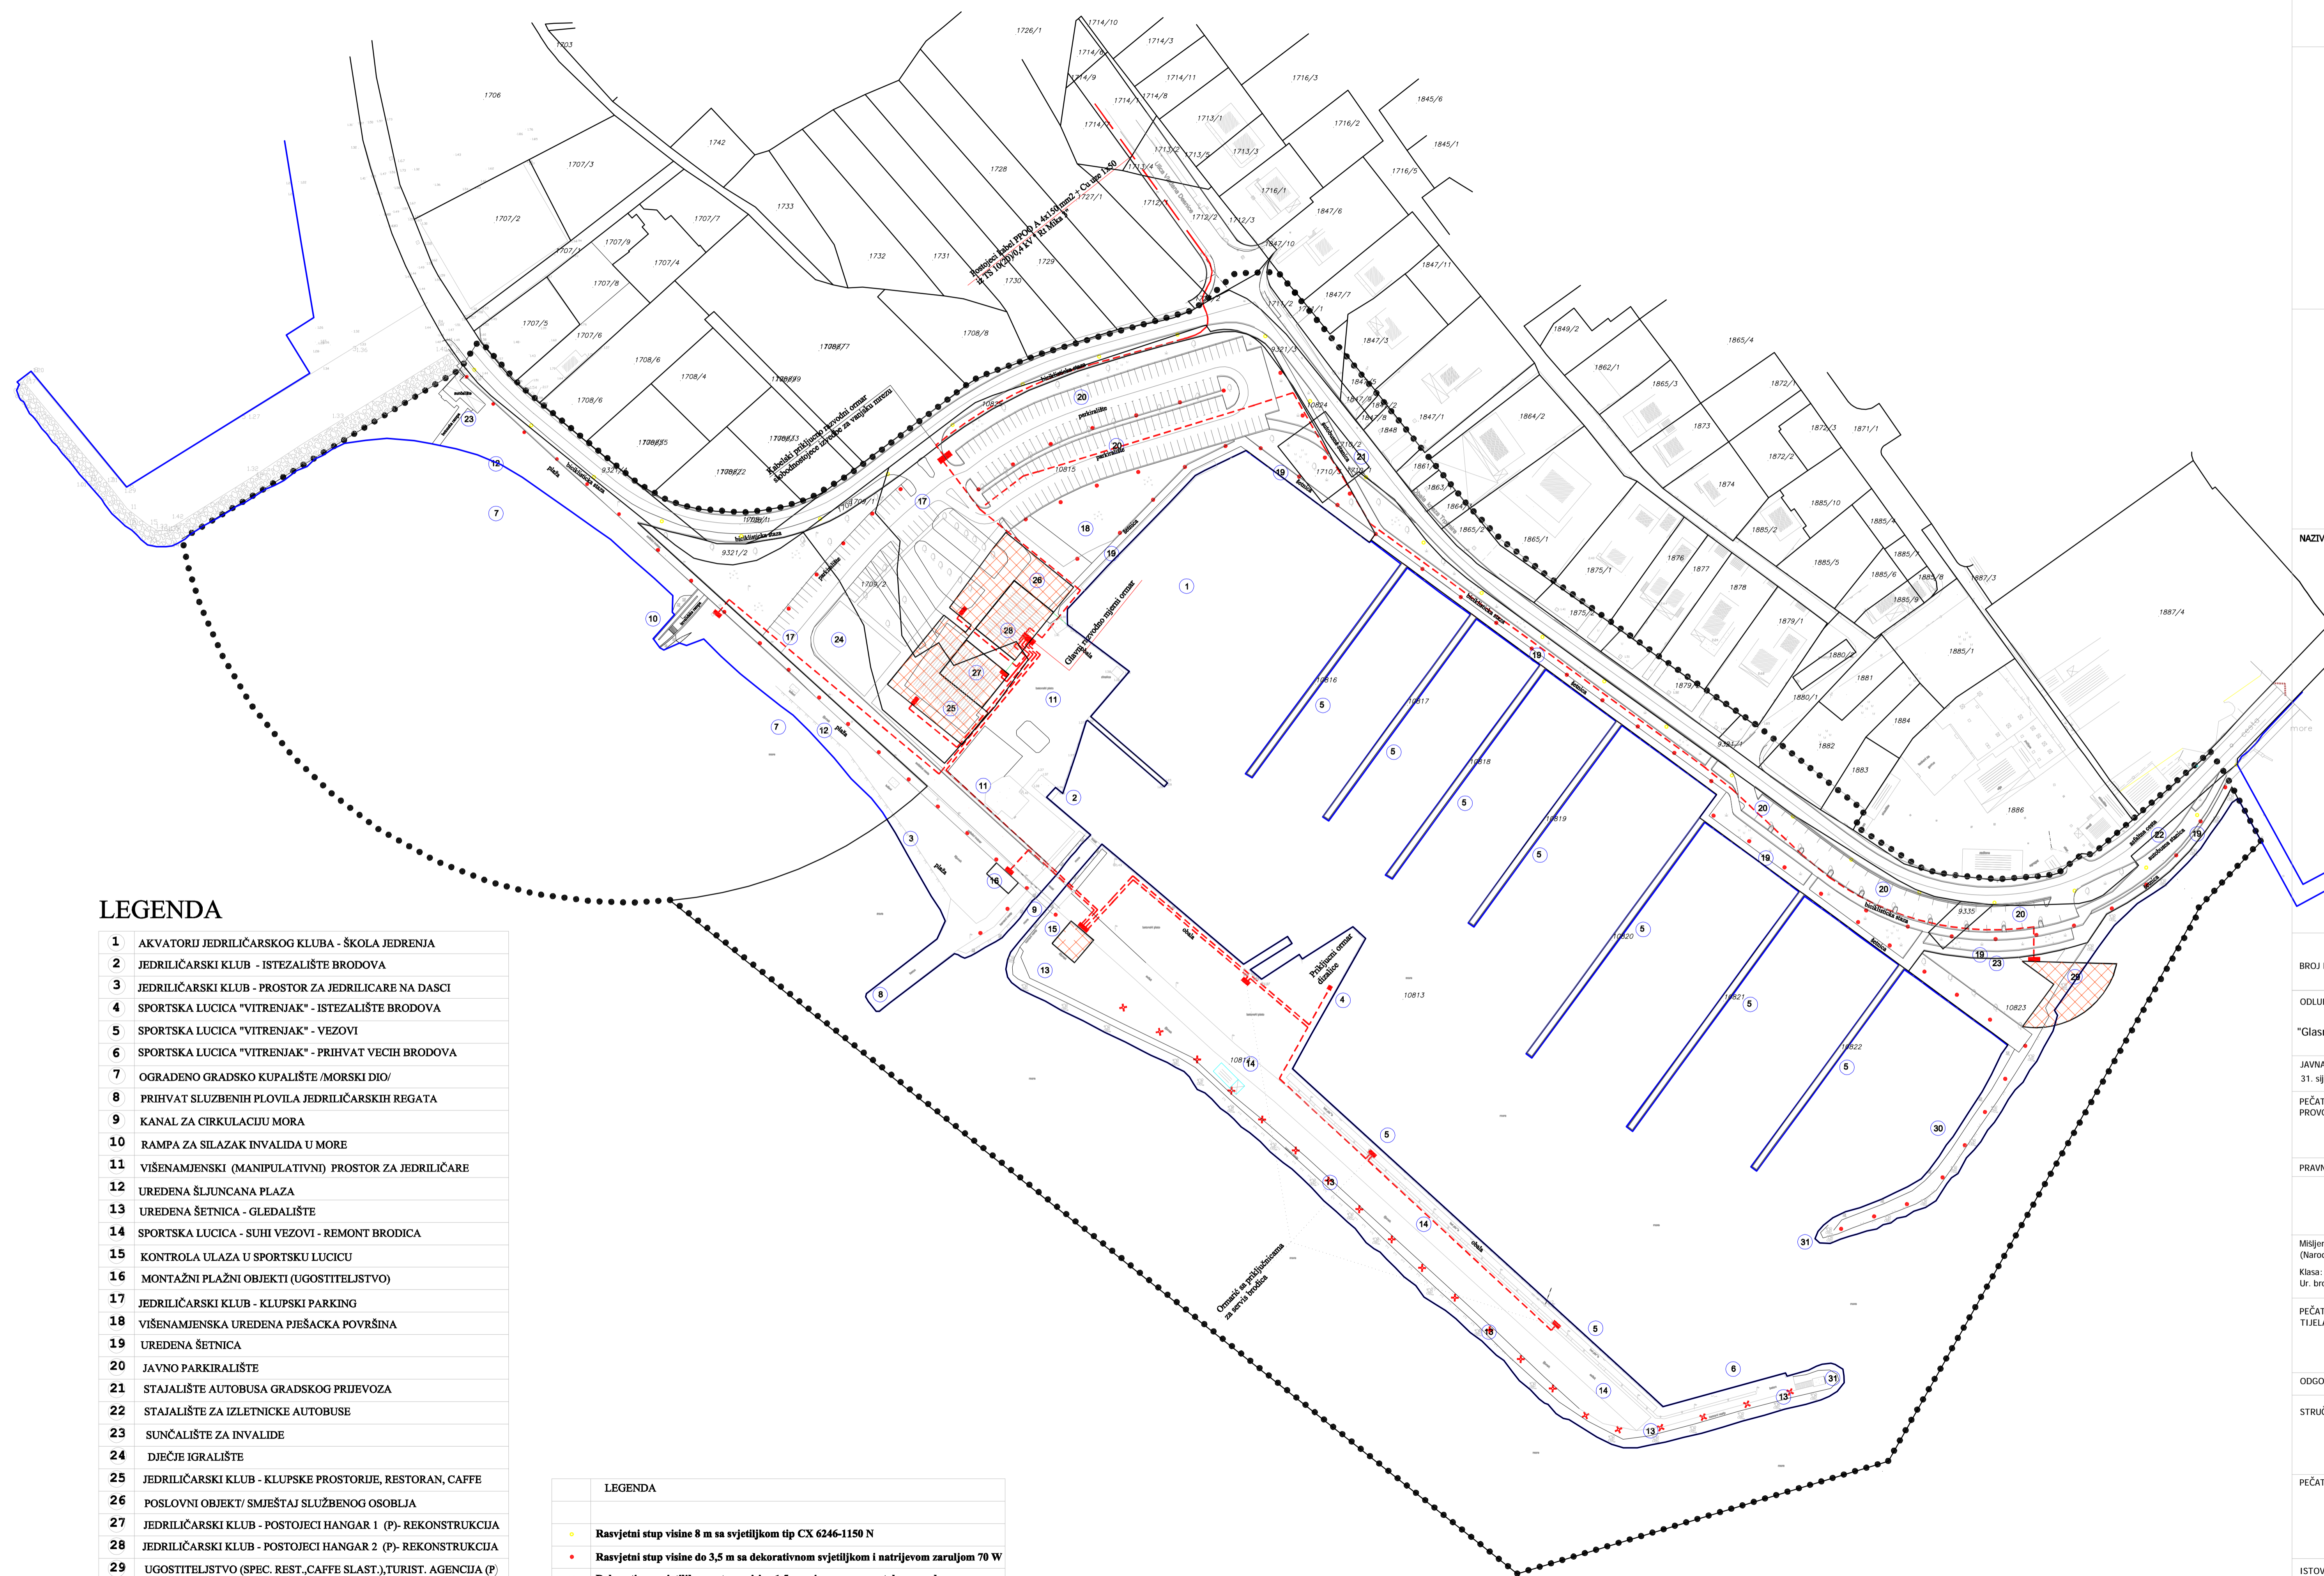

LEGENDA

1	AKVATORIJ JEDRILIČARSKOG KLUBA - ŠKOLA JEDRENJA
2	JEDRILIČARSKI KLUB - ISTEZALIŠTE BRODOVA
3	JEDRILIČARSKI KLUB - PROSTOR ZA JEDRILICARE NA DASCIMA
4	SPORTSKA LUCICA "VITRENJAK" - ISTEZALIŠTE BRODOVA
5	SPORTSKA LUCICA "VITRENJAK" - VEZOVI
6	SPORTSKA LUCICA "VITRENJAK" - PRIHVAT VEĆIH BRODOVA
7	OGRAĐENO GRADSKO KUPALIŠTE /MORSKI DIO/
8	PRIHVAT SLUŽBENIH PLOVILA JEDRILIČARSKIH REGATA
9	KANAL ZA CIRKULACIJU MORA
10	RAMPA ZA SILAZAK INVALIDA U MORE
11	VIŠENAMJENSKI (MANIPULATIVNI) PROSTOR ZA JEDRILICARE
12	UREĐENA ŠLJUNCANA PLAZA
13	UREĐENA ŠETNICA - GLEDALIŠTE
14	SPORTSKA LUCICA - SUHI VEZOVI - REMONT BRODICA
15	KONTROLA ULAZA U SPORTSKU LUCICU
16	MONTAŽNI PLAŽNI OBJEKTI (UGOSTITELJSTVO)
17	JEDRILIČARSKI KLUB - KLUPSKI PARKING
18	VIŠENAMJENSKA UREĐENA PJEŠACKA POVRŠINA
19	UREĐENA ŠETNICA
20	JAVNO PARKIRALIŠTE
21	STAJALIŠTE AUTOBUSA GRADSKOG PRIJEVOZA
22	STAJALIŠTE ZA IZLETNICKE AUTOBUSE
23	SUNČALIŠTE ZA INVALIDE
24	DJEČJE IGRALIŠTE
25	JEDRILIČARSKI KLUB - KLUPSKE PROSTORIJE, RESTORAN, CAFFE
26	POSLOVNI OBJEKT/ SMJEŠTAJ SLUŽBENOG OSOBLJA
27	JEDRILIČARSKI KLUB - POSTOJEĆI HANGAR 1 (P)- REKONSTRUKCIJA
28	JEDRILIČARSKI KLUB - POSTOJEĆI HANGAR 2 (P)- REKONSTRUKCIJA
29	UGOSTITELJSTVO (SPEC. REST.,CAFFE SLAST.),TURIST. AGENCIJA (P)
30	PRISTAN IZLETNIČKIH BRODOVA
31	LUČKO SVIJETLO

LEGENDA	
●	Rasvjetni stup visine 8 m sa svjetiljkom tip CX 6246-1150 N
●	Rasvjetni stup visine do 3,5 m sa dekorativnom svjetiljkom i natrijevom zaruljom 70 W
✕	Dekoratívna svjetiljka na stupu visine 1,5 m privrscen na metalnu ogradu
---	Podzemni niskonaponski kabeli tipa PFOO-A

BROJ KARTOGRAFSKOG PRIKAZA:	list 8
ODLUKA O IZRADI:	ODLUKA GRADSKOG VIJEĆA GRADA ZADRA O DONOŠENJU PLANA: "Glasnik Grada Zadra" br.3/12 Zadar, travanj 2013. godine
JAVNA RASPRAVA ODRŽANA:	JAVNI UVID ODRŽAN: 31. siječnja 2013. godine do 05. veljače 2013. godine
PEČAT TUJELA ODGOVORNOG ZA PROVOĐENJE JAVNE RASPRAVE:	ODGOVORNA OSOBA ZA PROVOĐENJE JAVNE RASPRAVE: Matko Segarić d.i.g.
PRAVNA OSOBA /TUJELU KOJE JE IZRADILIO PLAN:	

Arh.studio "RENE"d.o.o. ZADAR

Mišljenje na plan prema članku 98. Zakona o prostornom uređenju i gradnji (Narodne novine br. 76/07, 38/09, 55/11, 90/11, 50/12, 55/12):
Klasa: 350-02/13-01/7
Ur. broj: 2198/1-01-13-2, od 28. ožujka 2013. godine

PEČAT PRAVNE OSOBE / TUJELA KOJE JE IZRADILIO PLAN:	ODGOVORNA OSOBA: Renata Čobrnčić d.i.a. Bogdan Marov d.i.a.
ODGOVORNI VODITELJ PLANA:	Bogdan Marov d.i.a.
STRUČNI TIM U IZRADI PLANA:	Renata Čobrnčić d.i.a. Bogdan Marov d.i.a.
PEČAT PREDSTAVNIČKOG TUJELA:	PREDSEDNIK PREDSTAVNIČKOG TUJELA: Živko Kolega dr.med.
ISTOVJETNOST OVOG PROSTORNOG S IZVORNIM OVIJERAVA:	PEČAT NADLEŽNOG TUJELA:

(ime, prezime i potpis)