


DETALJNI PLAN UREĐENJA
TURISTIČKOG NASELJA
"PUNTA SKALA"
I ZONE STANOVANJA
IZMJENE I DOPUNE 2012. GODINE

-  GRANICA OBUHVATA
-  GRANICA OBUHVATA - IID 2012. GODINE
-  PROMETNICA
-  parking i nogostup
-  kolnik i osti ceste
-  nogostup
-  smjer prometovanja
-  kota nivelete prometnice
-  radijus kružnice prometnice
-  pad prometnice
-  natkriveno parkiralište - ukopano
-  podzemna garaža
-  podzemna pješačka komunikacija

PRESJECI PROMETNIH KORIDORA

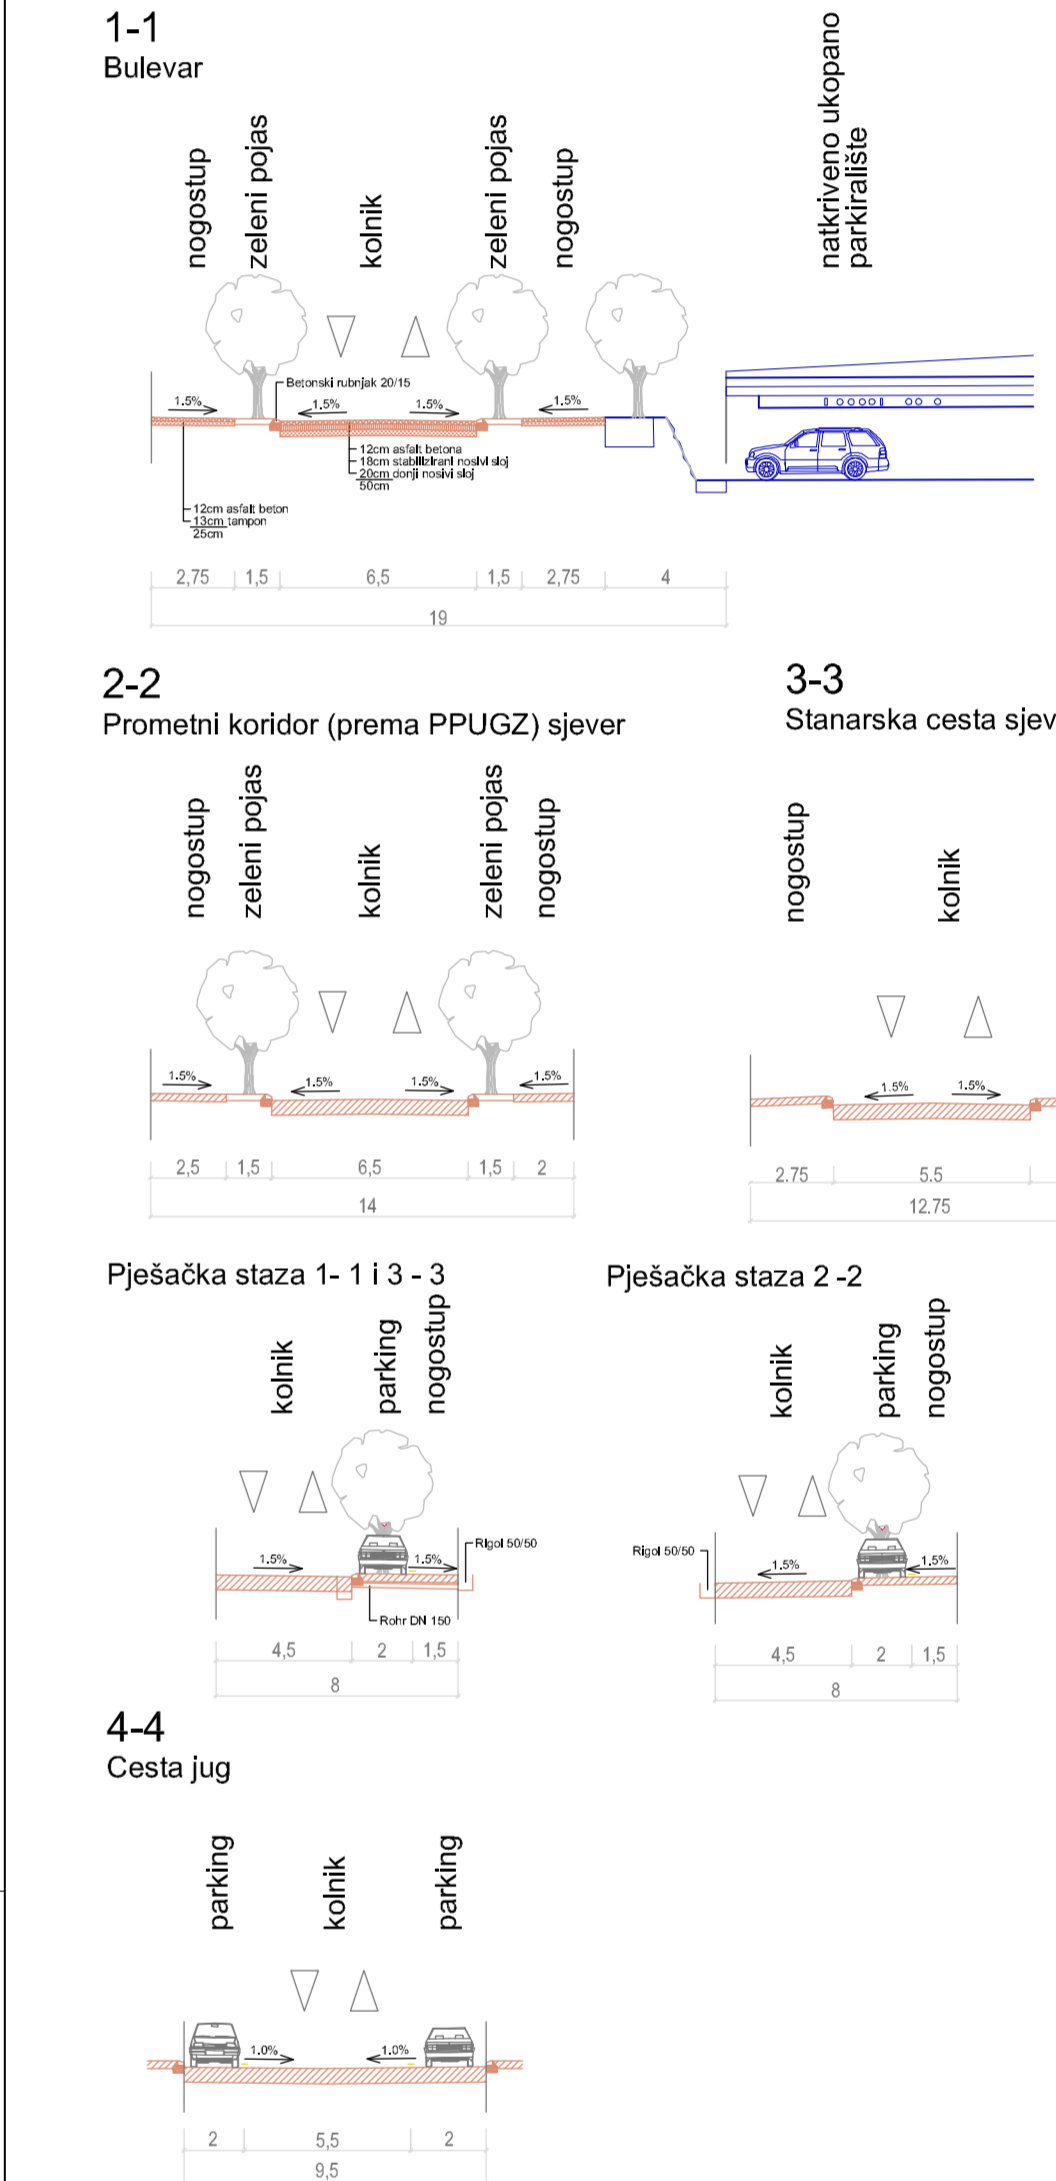

PROMETNA MREŽA 2a

Županija	ZADARSKA
Grad	ZADAR
Naziv prostornog plana:	DETALJNI PLAN UREĐENJA TURISTIČKOG NASELJA "PUNTA SKALA" I ZONE STANOVANJA - IZMJENE I DOPUNE 2012. GODINE
Naziv kategorijskog prikaza:	Prometna, telekomunikacijska i komunalna infrastrukturna mreža: PROMETNA MREŽA
Skala kategorijskog prikaza:	Mjerna: kategorijskog prikaza: 1:1000
Javna rasprava (datum objave): "Zadarski list", 28. veljače 2012.	Javna rasprava (datum objave): "Zadarski list", 28. veljače 2012.
Pisani tekst odgovornog za provedbu javne rasprave:	Odgovorna osoba za provedbu javne rasprave: Miroslav Šegvić, dipl. ing. grad.


