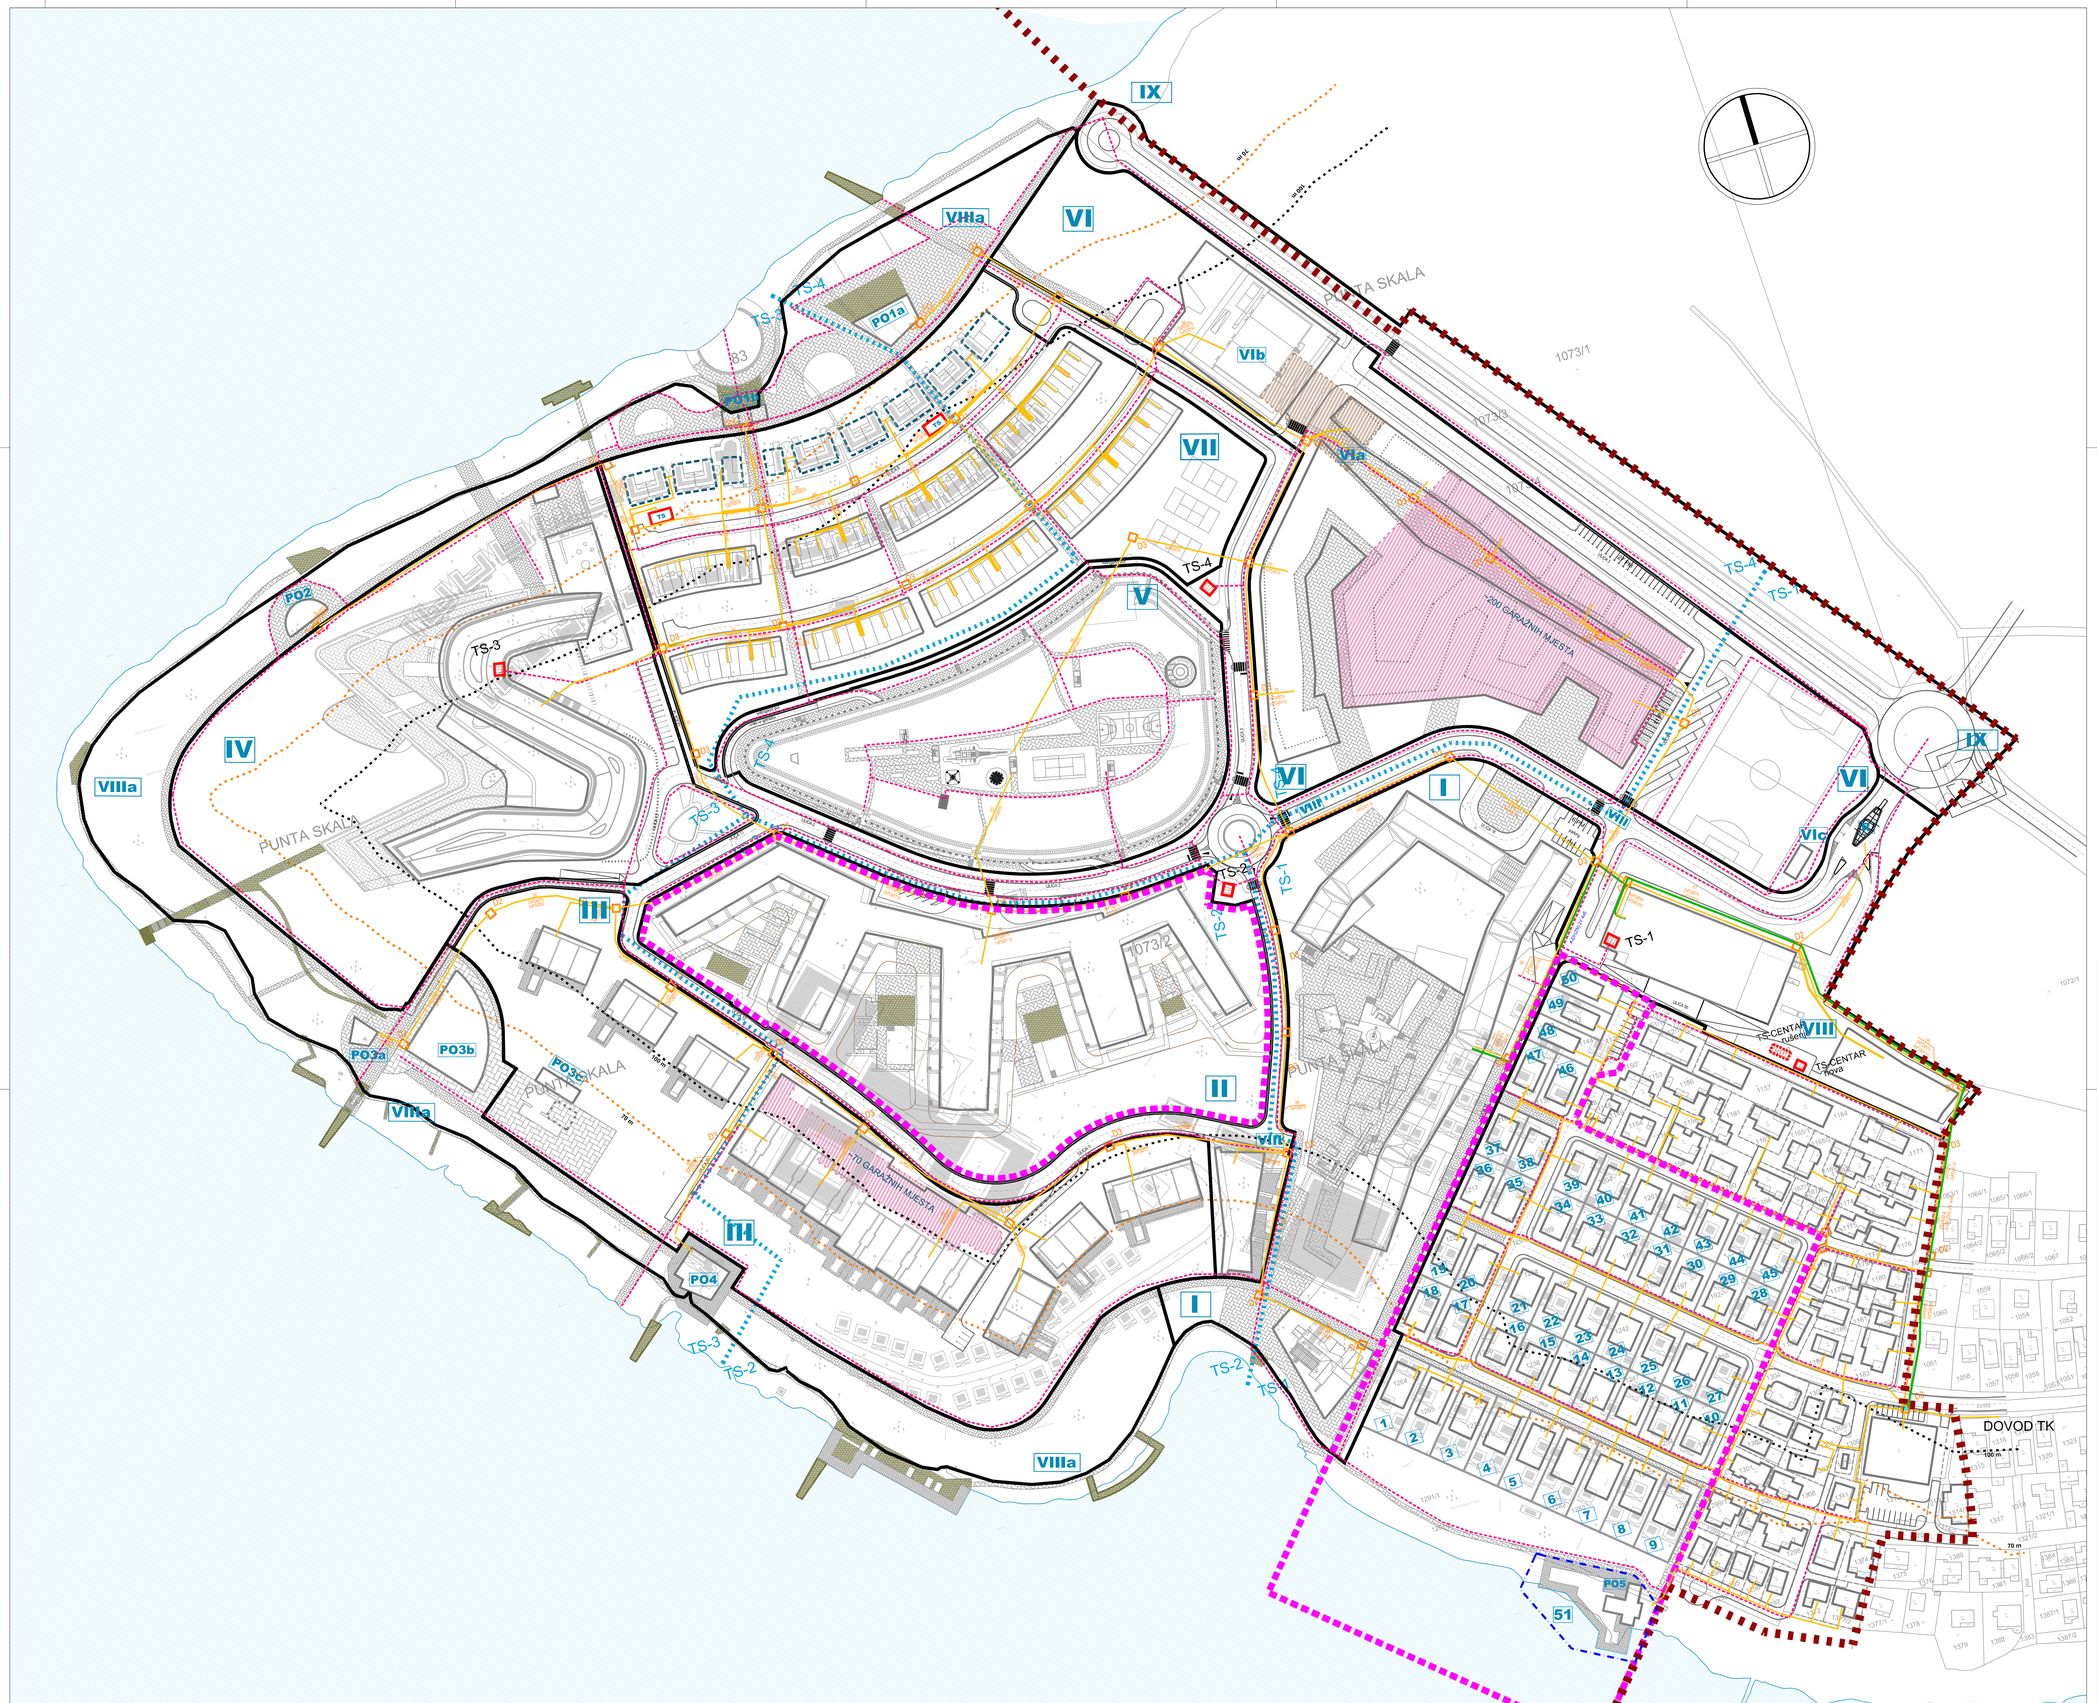

ŽUPANIJA ZADARSKA
GRAD ZADAR

DETALJNI PLAN UREĐENJA
TURISTIČKOG NASELJA
"PUNTA SKALA"
I ZONE STANOVANJA"
IZMJENE I DOPUNE 2012. GODINE

M 1 : 1.000

KAZALO:

- GRANICA OBUHVATA
- GRANICA OBUHVATA - IiD 2012. GODINE

ENERGETSKI SUSTAV

- nisko naponski kabel javne rasvjete
- trafostanica
- TS-3 zona TS

TELEKOMUNIKACIJSKA MREŽA

- telefonski kabel - planirani
- telefonski kabel - postojeći

TELEKOMUNIKACIJSKA MREŽA I PLAN JAVNE RASVJETE

2bi

Županija:	ZADARSKA
Grad:	ZADAR
Naziv prostornog plana:	DETALJNI PLAN UREĐENJA TURISTIČKOG NASELJA "PUNTA SKALA" I ZONE STANOVANJA" - **IZMJENE I DOPUNE 2012. GODINE**
Naziv kartografskog prikaza:	Prometna, telekomunikacijska i komunalna infrastrukturna mreža: TELEKOMUNIKACIJSKA MREŽA I PLAN JAVNE RASVJETE
Broj kartografskog prikaza: 2bi.	Mjerilo kartografskog prikaza: 1:1000
Odluka o izradi izmjene i dopune DPUa: (službeno glasilo): "GLASNIK GRADA ZADRA" br.16/11.	Odluka predstavničkog tijela o donošenju plana: (službeno glasilo): "GLASNIK GRADA ZADRA" br.08/12.
Javna rasprava (datum objave): "Zadarski list", 28. veljače 2012.	Javni uvid održan: od 6. ožujka 2012. do: 14. ožujka 2012.
Pečat tijela odgovornog za provođenje javne rasprave:	Odgovorna osoba za provođenje javne rasprave: Matko Segarić, dipl. ing. grad.
Sugliasnost na plan prema Članku 97. Zakona o prostornom uređenju i gradnji ("Narodne Novine" br.76/07, 38/09, 55/11 i 90/11). broj sugliasnosti Klasa: 350-02/12-14/2, Ur. broj: 531-05-1-1-12-02, datum 21. svibnja 2012.	
Pravna osoba i tijelo koje je izradilo plan: BLOCK-PROJEKT d.o.o. za arhitekturu i prostorno planiranje	Ul. Kralja Tvrtka 3, 23000 Zadar tel: 023 492 080 fax: 023 492 088 e-mail: block-projekt@optinet.hr
Pečat pravne osobe i tijela koje je izradilo plan:	Odgovorna osoba: Željko Predovan, dipl. ing. arh.
Koordinator plana: Željko Predovan, dipl. ing. arh.	
Stručni tim u izradi plana: 1. Željko Predovan, dipl. ing. arh. 2. Stephen Tony Brčić, dipl. ing. prost. pl. 3. Ante Bijak, dipl.ing.arh. 4. Ivan Šušović, dipl. ing. el. 5. Jure Grčić, dipl. ing. grad. 6. Maja Kljenak, mag.ing.prosp.arch. 7. Stanka Karlum, dipl.ing. 8. Denis Batur, mag. ing. aedif. 9. Zlatko Adović, grad. tehn. 10. Goran Utković, grad. tehn.	
Pečat predstavničkog tijela:	Predsjednik predstavničkog tijela: Žeko Kolega, dr. med.
Istovjetnost ovog prostorog plana s izvornikom ovjerava: (ime, prezime i potpis)	Pečat nadležnog tijela:

BLOCK-PROJEKT d.o.o.
za arhitekturu i prostorno planiranje