


DETALJNI PLAN UREĐENJA  
TURISTIČKOG NASELJA  
"PUNTA SKALA"  
I ZONE STANOVANJA"  
IZMJENE I DOPUNE 2012. GODINE

M 1 : 1.000

KAZALO:

- - - - - GRANICA OBUHVATA
- - - - - GRANICA OBUHVATA - IID 2012. GODINE
- — — — — zajednička trasa tlačnih cijevi toplinske energije
- POD podstanica
- — — — — nova sanitarna hladna voda (prikjučena na postojeći cjevovod sanitarne hladne vode)
- — — — — cjevovod hidrantske mreže i sanitarne hladne voda
- NPH nadzemni protupožarni hidrant

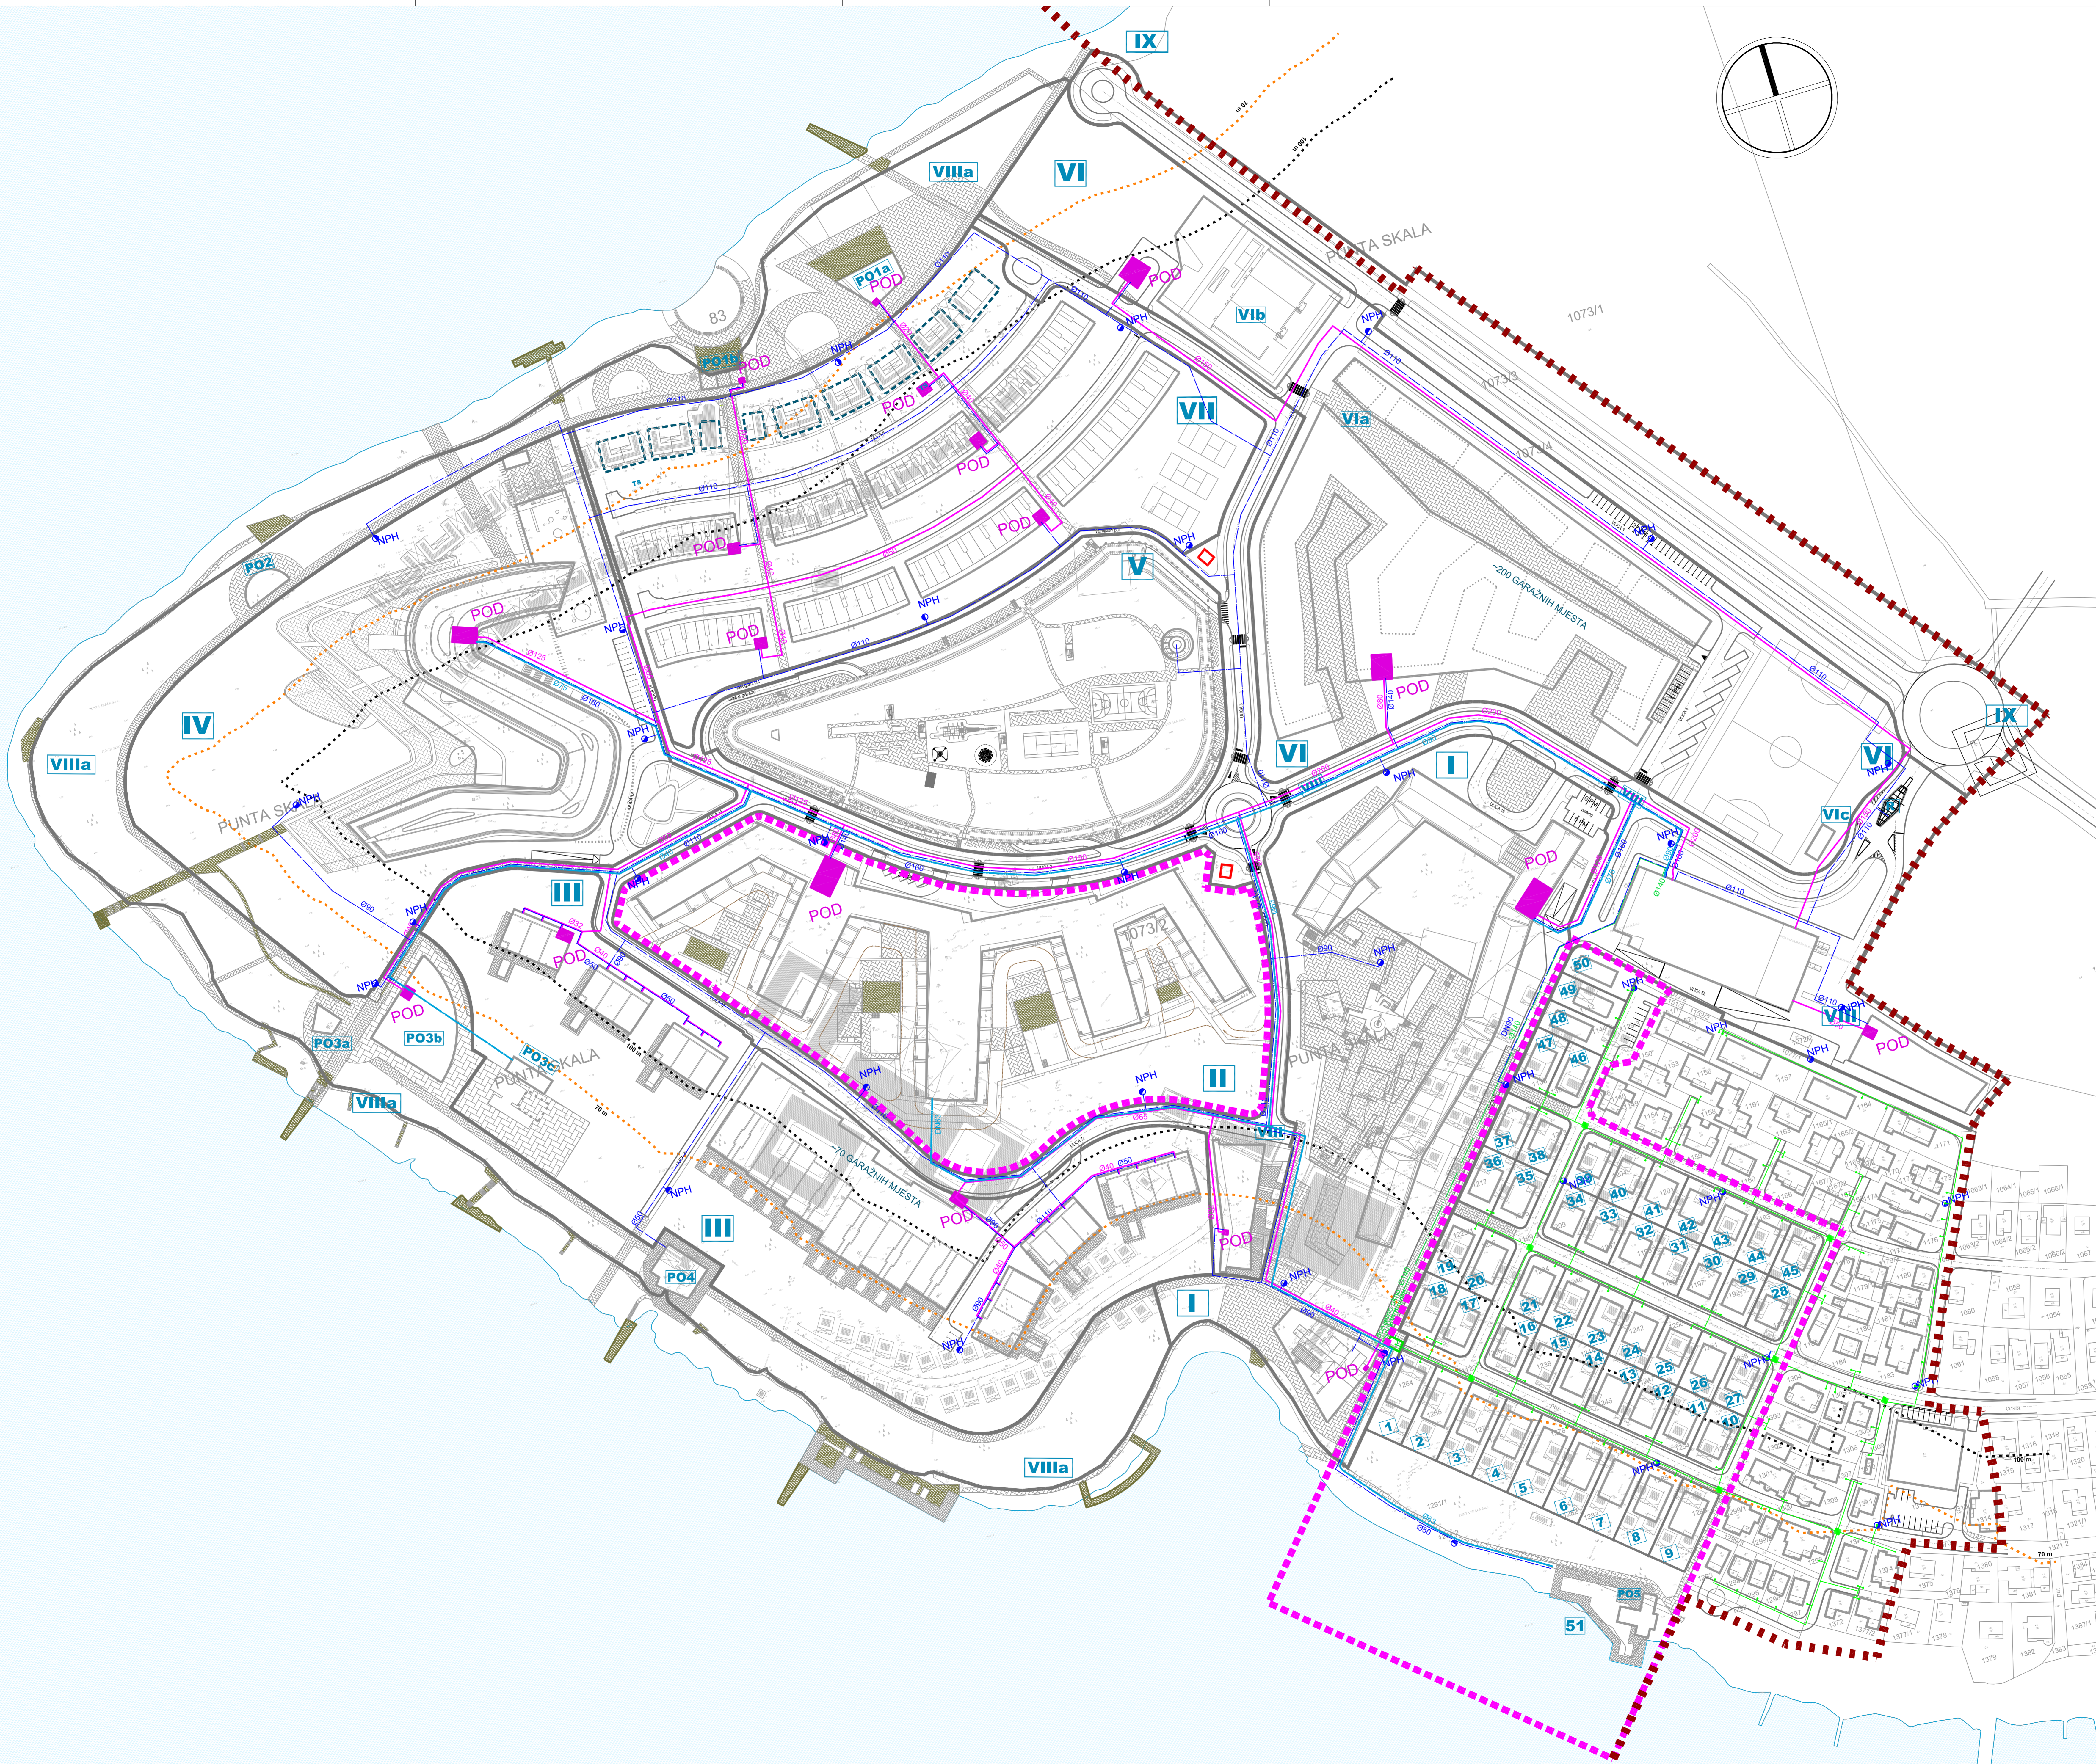

**PLAN HIDRANTSKE I  
VODOOPSKRBNNE MREŽE,  
TOPLINSKE I RASHLADNE  
ENERGIJE** 2c

Županija ZADARSKA	
Grad ZADAR	
Naziv prostornog plana: DETALJNI PLAN UREĐENJA TURISTIČKOG NASELJA "PUNTA SKALA" I ZONE STANOVANJA - IZMJENE I DOPUNE 2012. GODINE	
Naziv kategorizacijskog prikaza: Prometna, telekomunikacijska i komunalna infrastruktura mreže	
Naziv planiranog prikaza: PLAN HIDRANTSKE I VODOOPSKRBNNE MREŽE, TOPLINSKE I RASHLADNE ENERGIJE	
Broj kategorizacijskog prikaza: 2c	Mjerna kategorizacijskog prikaza: 1:1000
Oslova o broju listova i opisu lista (skraćeno glava): "OLASNIK GRADA ZADAR" br. 59/11.	Oslova predviđenog lista o broju listova (skraćeno glava): "OLASNIK GRADA ZADAR" br. 20/12.
Javna rasprava (datum objave): 20. veljače 2012.	Javni čuli odjela: 04. 04. 2012.
Podat lista odgovornog za provedbu javne rasprave:	Odgovorna osoba za provedbu javne rasprave:
Matić Srećko, dipl. ing. grad.	
Suglasnost na plan prema članku 17. Zakona o prostornom uređenju (prethodno "Novine") br. 79/07, 38/08, 85/11 (N11) i broj suglasnosti: 395/2012-142, ur. broj: 531-05-1-12-02, datum: 21. ožujka 2012.	
Prema osnivačkom listu koji je izradio plan:	M. Kraljica 3, 22000 Zadar tel: 023 482 000 fax: 023 482 000 e-mail: blok-projekt@block-projekt.hr
Podat pravne osobe i lista koji je izradio plan:	Odgovorna osoba:
Zeljko Prodan, dipl. ing. arh.	
Koordinator plana:	Zeljko Prodan, dipl. ing. arh.
Služba ili osoblje plan:	1. Zeljko Prodan, dipl. ing. arh. 5. Jure Grac, dipl. ing. grad. 6. Žiljko Adžić, grad. teh. 2. Stjepan Tomić, dipl. ing. grad. 7. Slavica Karun, dipl. arh. 10. Goran Urošić, grad. teh. 3. Anja Blaz, dipl. ing. arh. 4. Ivan Šušter, dipl. ing. arh. 8. Davor Šušter, dipl. ing. arh.
Podat predviđenog lista:	Predviđena prostorno-gradnja lista:
Zeljko Kraljica, dr. med.	
Intervjuovi ovaj prostorni plan s brojniom osobljem:	Podat nadležnog lista:
Ime nadležnog:	