


DETALJNI PLAN UREĐENJA  
TURISTIČKOG NASELJA  
"PUNTA SKALA"  
I ZONE STANOVANJA"  
IZMJENE I DOPUNE 2012. GODINE

M 1 : 1.000

KAZALO:

- GRANICA OBUHVATA
- GRANICA OBUHVATA - IID 2012. GODINE
- fekalna kanalizacija
- tlačni fekalni cjevovod
- PPFO pumpno postrojenje fekalne odvodnje
- o kontrolno okno fekalna kanalizacija
- Postojeća fekalna kanalizacija (ostaje)
- Postojeća fekalna kanalizacija (izmješta se)
- TAL Postojeća fekalna taložnica (ostaje)

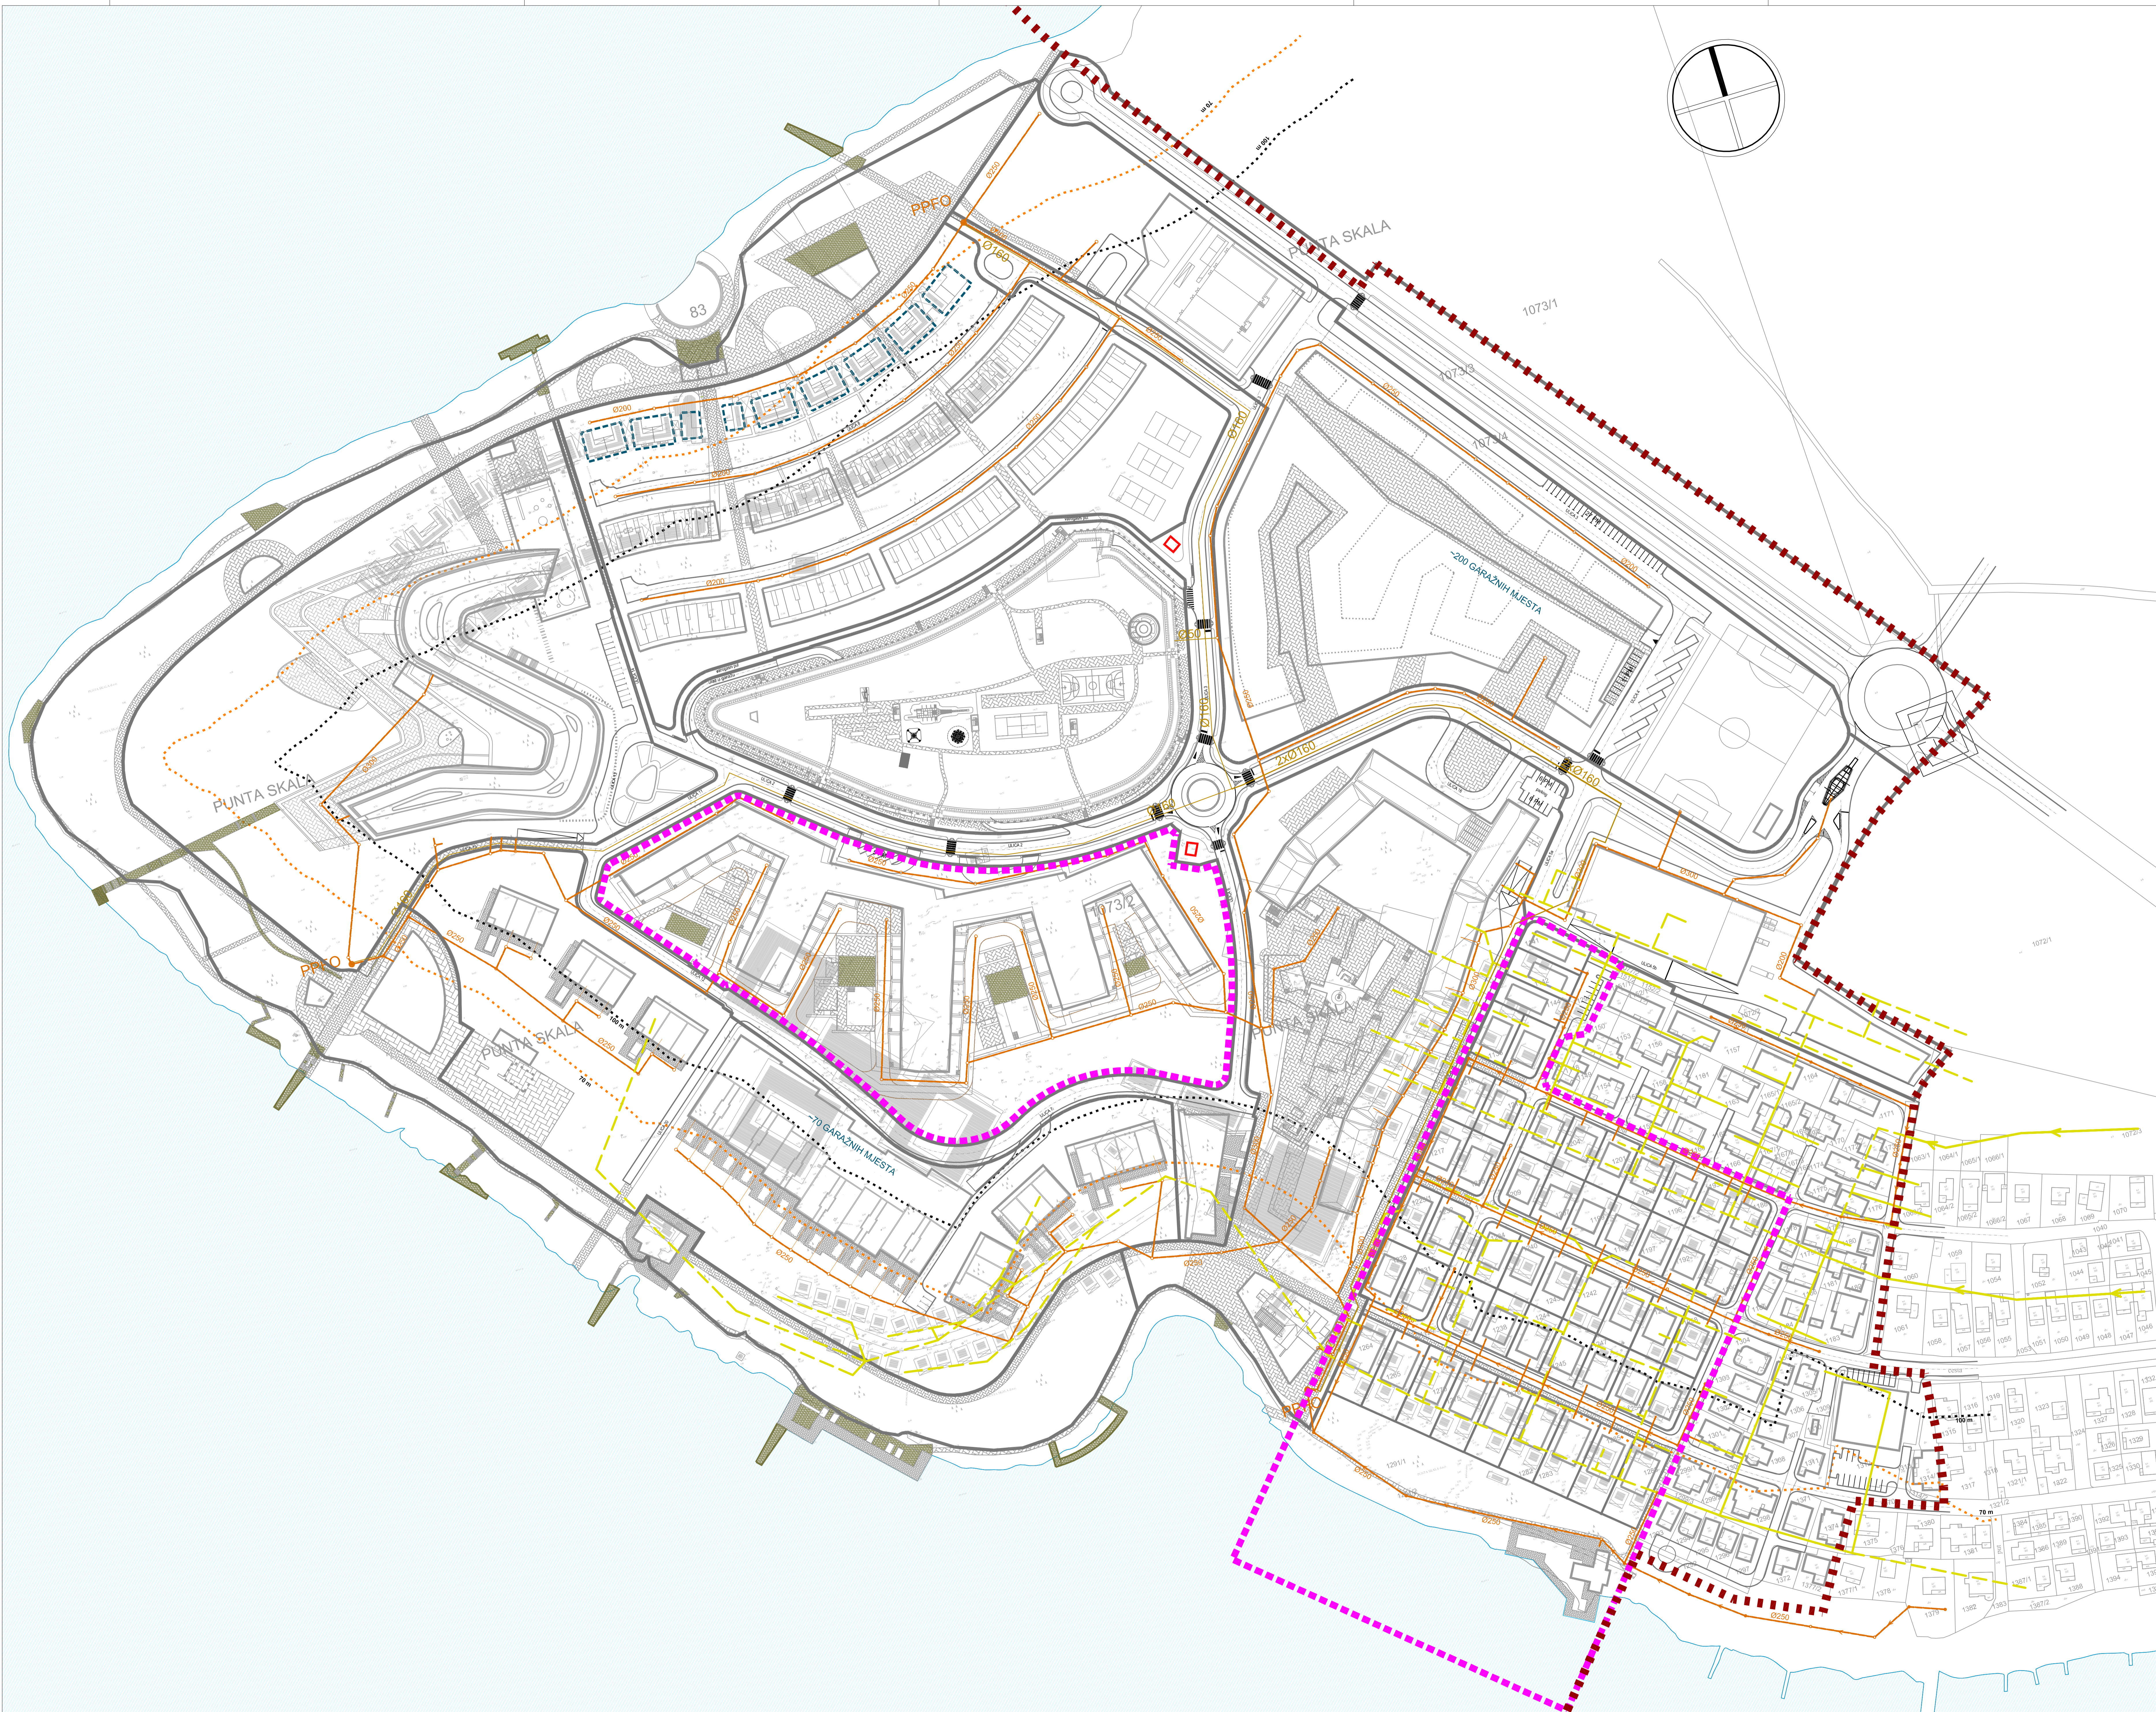

PLAN FEKALNE ODVODNJE

2e

Zemljeopis: ZADARSKA Grad: ZADAR	
Naziv prostornog plana: DETALJNI PLAN UREĐENJA TURISTIČKOG NASELJA "PUNTA SKALA" I ZONE STANOVANJA - IZMJENE I DOPUNE 2012. GODINE	
Naziv kategorijskog plana: Prometna, telekomunikacijska i komunalna infrastrukturna mreža: PLAN FEKALNE ODVODNJE	
Brzina kartografskog prikaza: 2e	Mjerilo kartografskog prikaza: 1:1000
Odluka o izradi prostornog plana (odlučeno glasački): "GLASNIK GRADA ZADARA" br. 181/11	
Odluka predstavničkog tijela o donošenju plana (naknadno glasački): "GLASNIK GRADA ZADARA" br. 08/12	
Javna rasprava (datum objave): "Zadarski list", 28. veljače 2012.	Javni predmet: od 6. rujna 2012. do 14. studija 2012.
Pisani odgovori na primljene primjedbe: [prazno]	Odgovorna osoba za provođenje javne rasprave: Miroslav Šušter, dipl. ing. građ.
Suglasnost na plan prema članku 87. Zakona o prostornom uređenju i gradnji (Narodne Novine" br. 76/07, 38/08, 92/11 i 92/11): broj suglasnosti: 390/2012-142, U. broj: 531-05-1-1-12-02, datum: 21. siječnja 2012.	
Prostorna osnova / lista: [prazno]	St. Kralja Tvrtka 3, 23000 Zadar tel: 023 402 080, fax: 023 402 088, e-mail: blockprojekat@net.hr
Pisani prijedlozi / lista: [prazno]	Odgovorna osoba: Željko Prohman, dipl. ing. arh.
Koordinator plana: Željko Prohman, dipl. ing. arh.	
Stručni tim u izradi plana: 1. Željko Prohman, dipl. ing. arh. 5. Jure Grčić, dipl. ing. građ. 6. Zlatko Zlatić, grad. inž. 2. Ivan Šušter, dipl. ing. arh. 6. Maja Križan, mag. ing. prost. arh. 7. Štefica Karić, dipl. inž. 8. Daria Šušter, mag. ing. arh. 10. Goran Urošević, grad. inž.	
Pisani predstavnici tijela: [prazno]	Predsjedatelj predstavničkog tijela: Željko Prohman, dipl. ing. arh.
Iskrajnost ovog prostornog plana u izvršnom opsegu: [prazno]	Pisani predstavnici tijela: [prazno]