


**DETALJNI PLAN UREĐENJA
TURISTIČKOG NASELJA
"PUNTA SKALA"
I ZONE STANOVANJA
IZMJENE I DOPUNE 2012. GODINE**

M 1 : 1.000

KAZALO:

- - - - - granica obuhvata
- - - - - granica obuhvata - IID 2012. godine
- gradivi dio čestice
- gradivi dio čestice - zamjenska građevina
- izgrađeni dio: postojeće stanje (ZONA A)
- natkriveno parkiralište - ukopano
- podzemna građa
- podzemna pješačka komunikacija
- Po+2+P** najviša katnost građevine
- oznaka građevinske čestice
- građevinska čestica
- građevinska čestica - privedena namjeni
- građevna površina za koju se ne formira građevna čestica
- - - - - obvezni građevni pravac
- - - - - udaljenosti od regulacijskog pravca ili od javne površine
- ▲ priključak građevne čestice na prometnu površinu
- + pješački pristup ukopano parkiralište - park
- zaštitne zelene površine
- parterno uređena površina i pješačko-biciklističke staze

ZONA TURISTIČKOG NASELJA - T2	
I	hotel
II	turističko naselje - vile (turistički apartmani)
III	turističko naselje - vile
IV	hotel
V	središnje parkiralište: ukopano i natkriveno parkiralište. Krovna konstrukcija uređena kao parkirna površina vrtski ispari - vidilica
VI	(VIa) aparthotel apartmani, trgovina, kafić i barovi/kafić, ugostiteljski sadržaji, kafić, ostale djelatnosti, uređaj, biciklističke staze, agencije i sl. (VIb) kongresna dvorana (VIc) igralište sportsko igralište, park i pomoćna građevina
VII	turističko naselje - apartmani
VIII	naselejska infrastruktura
VIIIa	kupališna rekreacija pješačke staze, plažne građevine (ugostiteljske, rekreacijske i sl.), parkovi i sl. PO1 do PO4: plažni objekti: ugostiteljske i uslužne djelatnosti u funkciji kupališne rekreacije
IX	koridor prometnice planirana naselejska prometnica (prema PPUZG-u*) *planirani za naredna desetljeća
ZONA STANOVANJA - S	
1 do 50	zona stanovanja: zona B (rekonstrukcija) samostojne građevine
51	kupališna rekreacija bazen, pješačke staze, plažne građevine (ugostiteljske, rekreacijske i sl.), parkovi i sl. POS: plažni objekti: ugostiteljske i uslužne djelatnosti u funkciji kupališne rekreacije

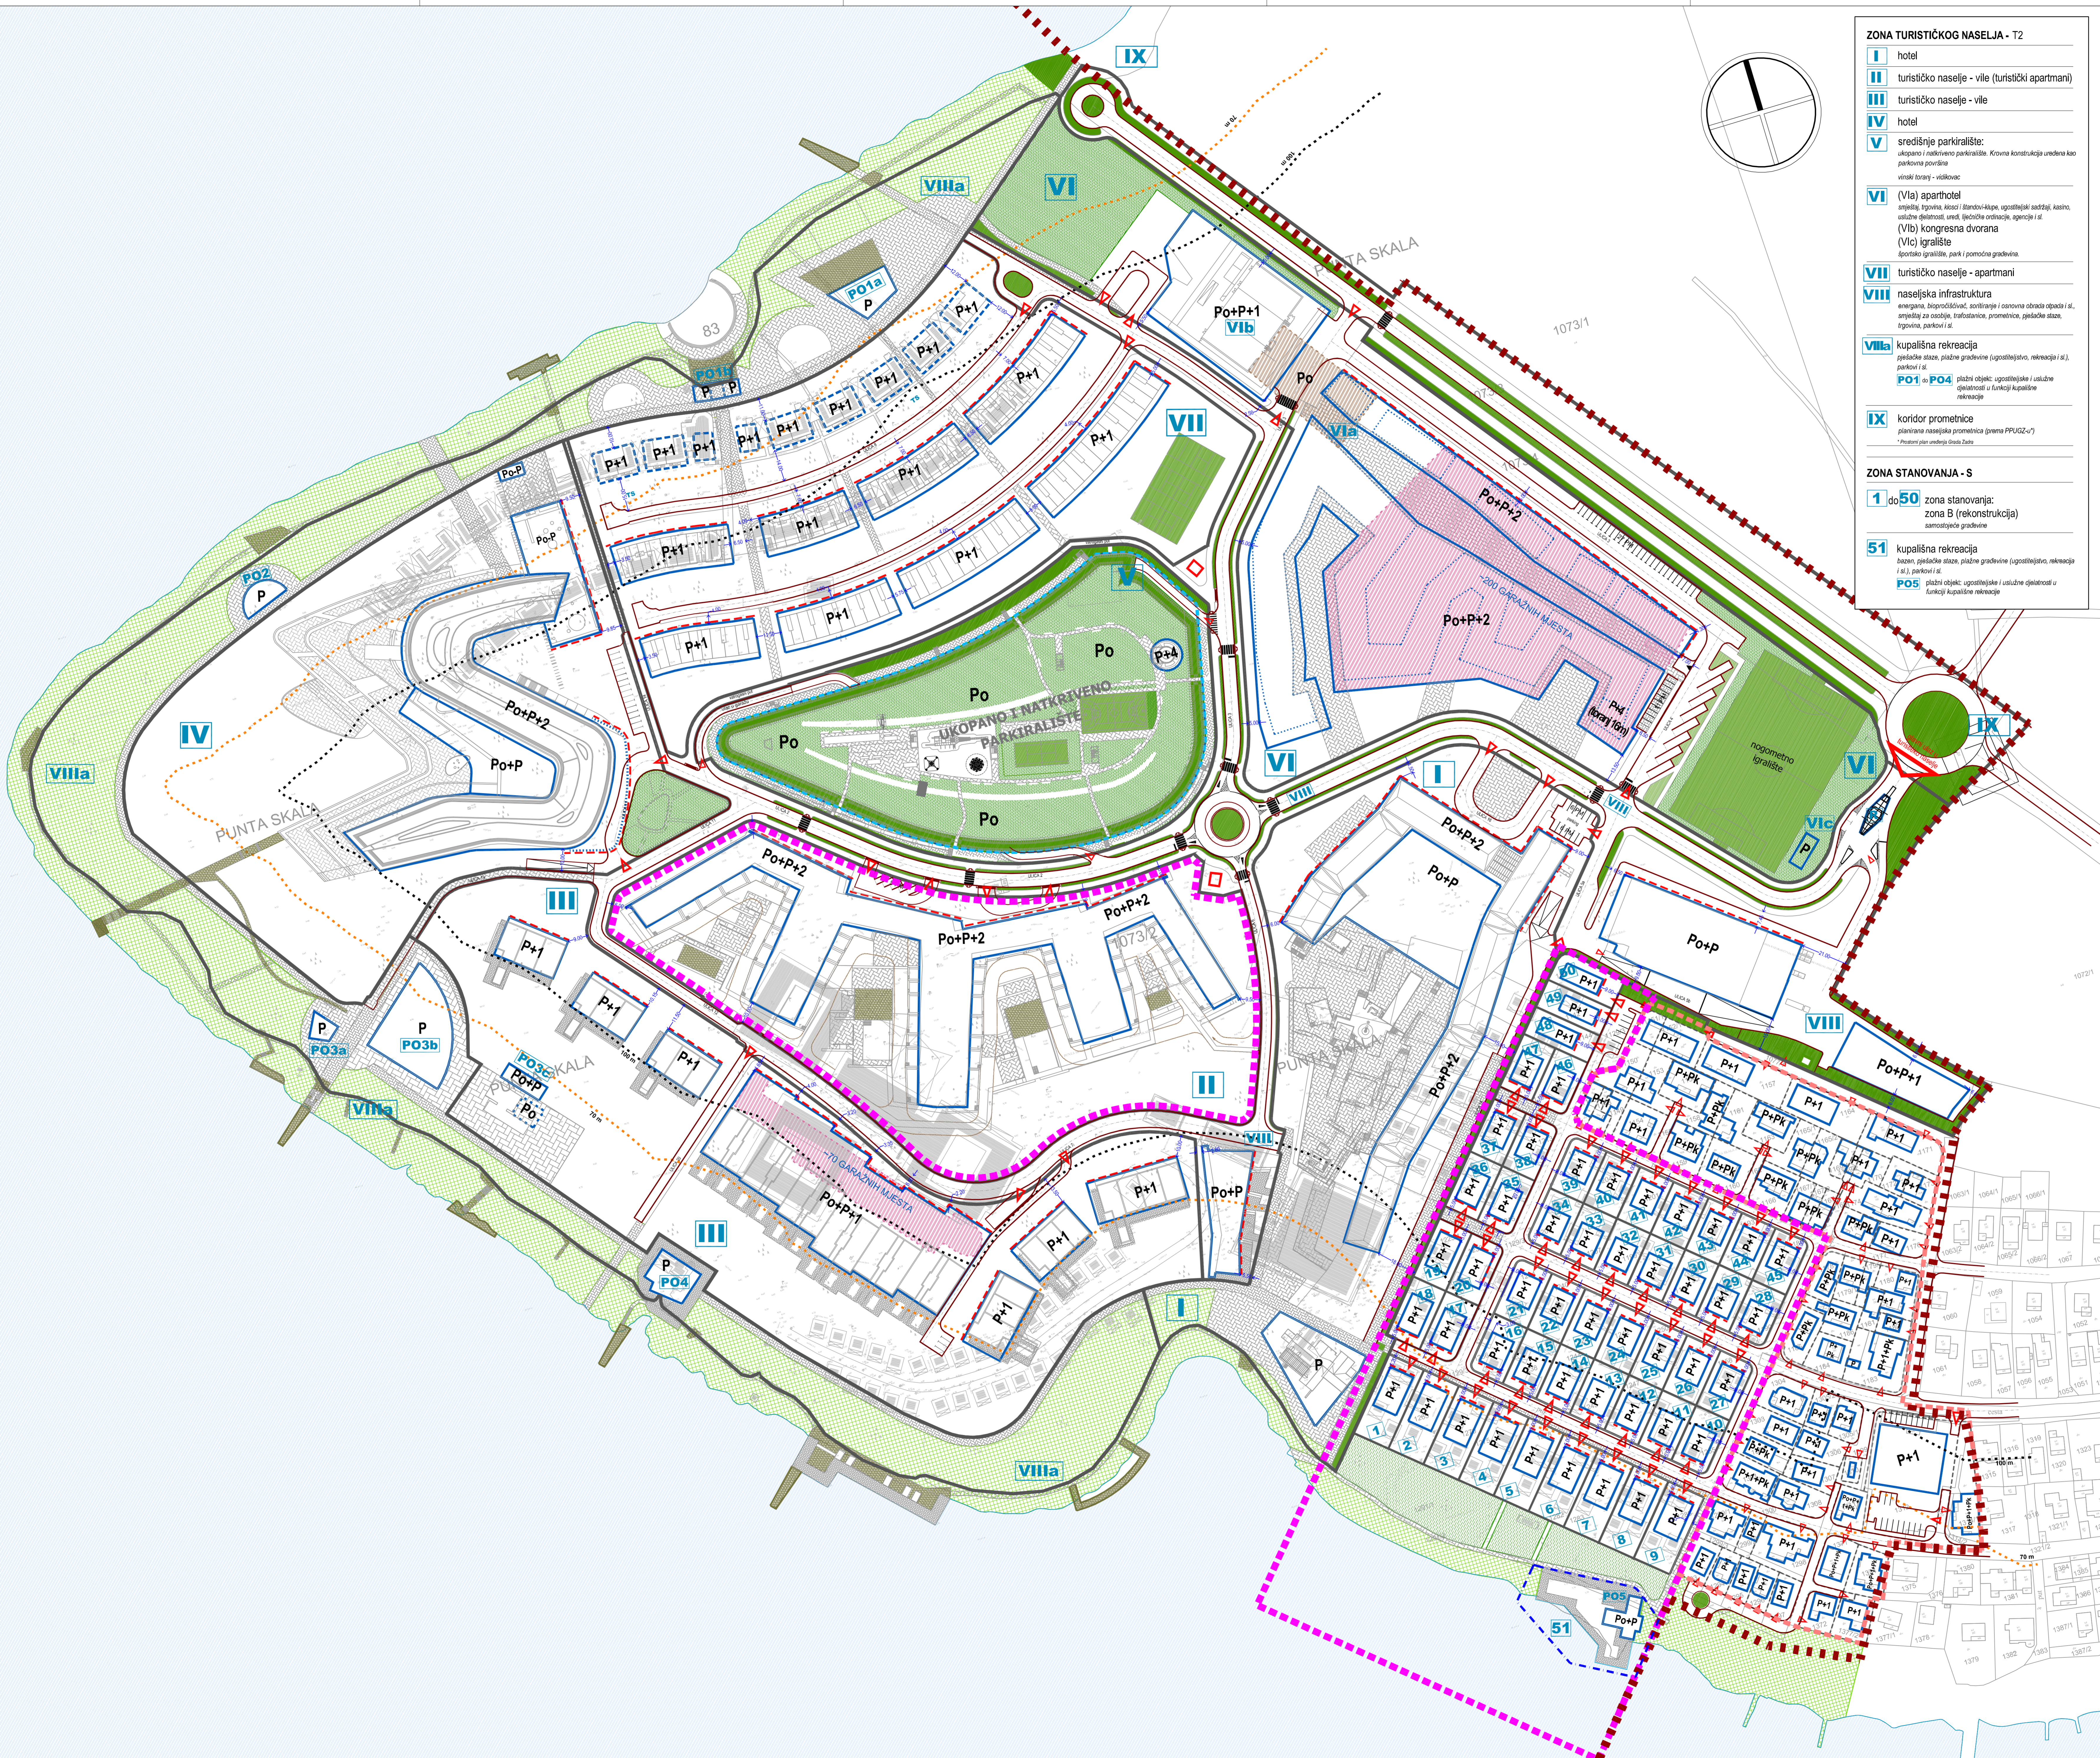

UVJETI GRADNJE

Županija ZADARSKA		Grad ZADAR	
Naziv projektnog dokumenta: DETALJNI PLAN UREĐENJA TURISTIČKOG NASELJA "PUNTA SKALA" I ZONE STANOVANJA - IZMJENE I DOPUNE 2012. GODINE			
Naziv kategorijnog prijedloga: UVJETI GRADNJE			
Broj kategorijnog prijedloga: 4.	Mjerna mjerila kategorijnog prijedloga: 1:1000		
Odluka o izradi i donošenju Odluka o izradi i donošenju Odluka o izradi i donošenju Odluka o izradi i donošenju			
Javna rasprava (datum objave): 20. veljače 2012.		Javni uvid (datum objave): 14. ožujka 2012.	
Podatnik odgovoran za provedbu javne rasprave: Matko Šegvić, dr. ing. grad.		Odgovorna osoba za provedbu javne rasprave: Matko Šegvić, dr. ing. grad.	
Suglasnost na plan prema članku 87. Zakona o prostornom uređenju (prema "Narodne novine" br. 79/07, 38/08, 85/11 i 90/11): broj suglasnosti: 305/07-142, 01 - broj: 531-05-1-12-02, datum: 21. ožujka 2012.		M. Kralj, Tumač, 3. 2000 Zadar: broj telefona: 051 402 000 - broj faksa: 051 402 000 - e-mail: block-projekt@block-projekt.hr	
Prema osobi / tijelu koje je izradio: Block-Projekt d.o.o.		Odgovorna osoba: Željko Prodan, dr. ing. arh.	
Podatnik prijedloga: Block-Projekt d.o.o.		Odgovorna osoba: Željko Prodan, dr. ing. arh.	
Koordinator prijedloga: Željko Prodan, dr. ing. arh.			
Stručni tim u skladu s: 1. Željko Prodan, dr. ing. arh. 2. Stjepan Tomić, dr. ing. arh. 3. Anja Blazek, dr. ing. arh. 4. Ivan Šušter, dr. ing. arh.		5. Jure Grčić, dr. ing. grad. 6. Miroslav Tomić, dr. ing. grad. 7. Slavica Karun, dr. ing. grad. 8. Dora Šušter, dr. ing. grad.	
Podatnik predstavnik tijela: Block-Projekt d.o.o.		Podatnik predstavnik tijela: Željko Prodan, dr. ing. arh.	
Intervjuovi s ovim prostornim planom u borbenom izvorniku: Podatnik predstavnik tijela: Block-Projekt d.o.o.		Intervjuovi s ovim prostornim planom u borbenom izvorniku: Podatnik predstavnik tijela: Block-Projekt d.o.o.	
Aut. ovjerenik: _____			