



POPREČNI PROFILI PROMETNICA


PRESJEK 1 OBALA KNEZA TRPIMIRA

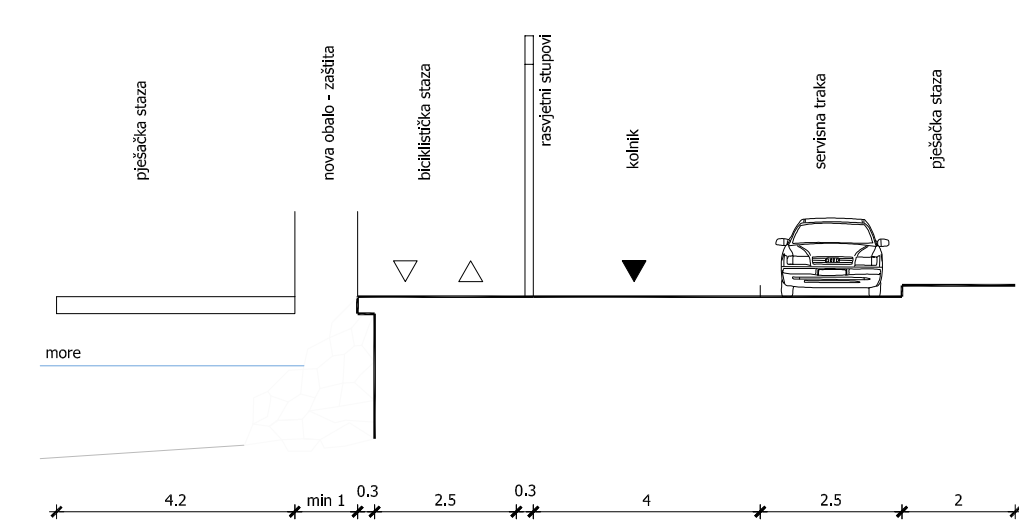


PRESJEK 2 OBALA KNEZA TRPIMIRA

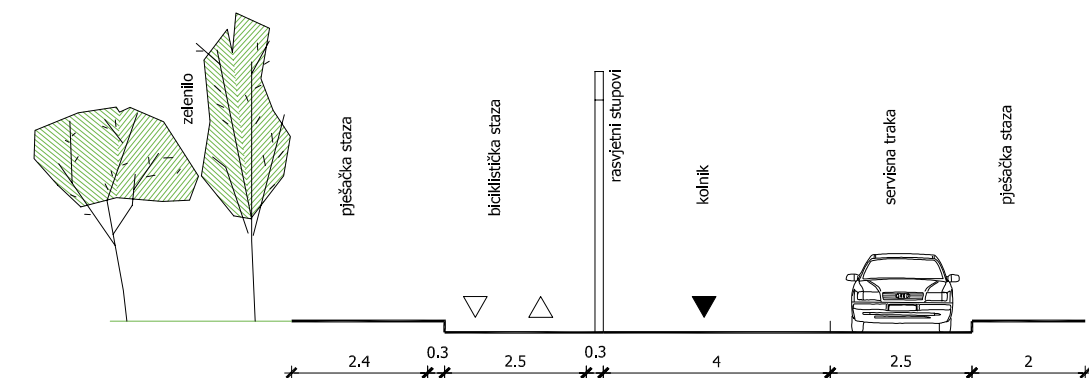


PRESJEK 3 OBALA KNEZA TRPIMIRA

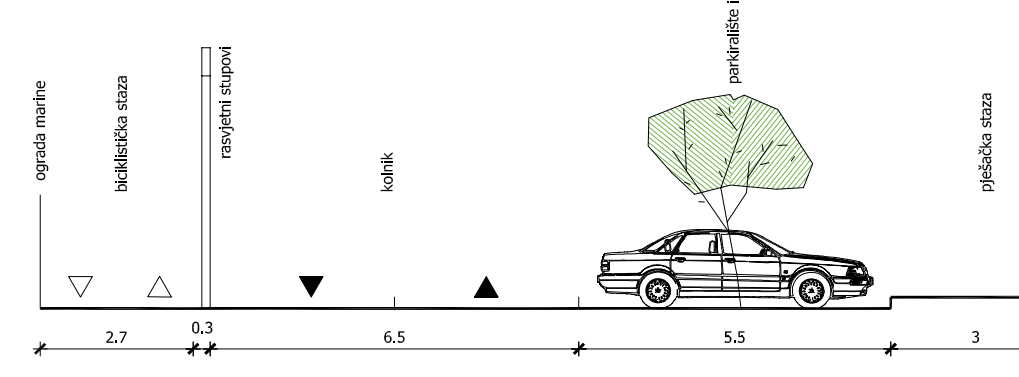



PRESJEK 4 OBALA KNEZA TRPIMIRA

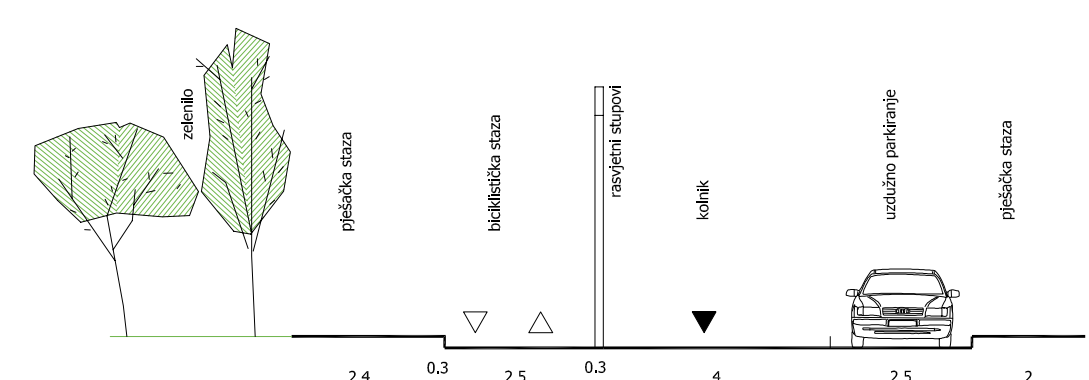

PRESJEK 5 SPOJNA PROMETNICA

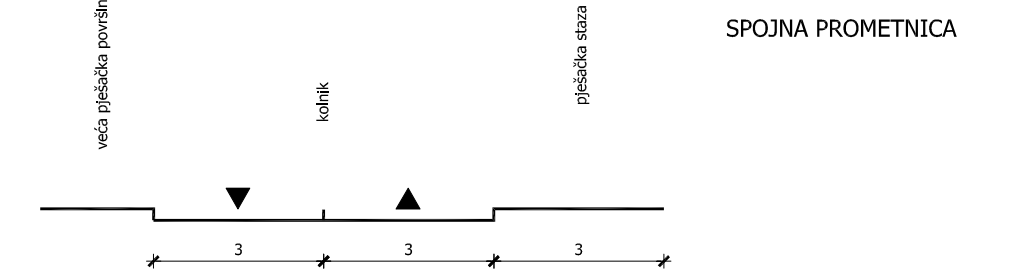


PRESJEK 6 ULICA MIROSLAVA KRLEŽE

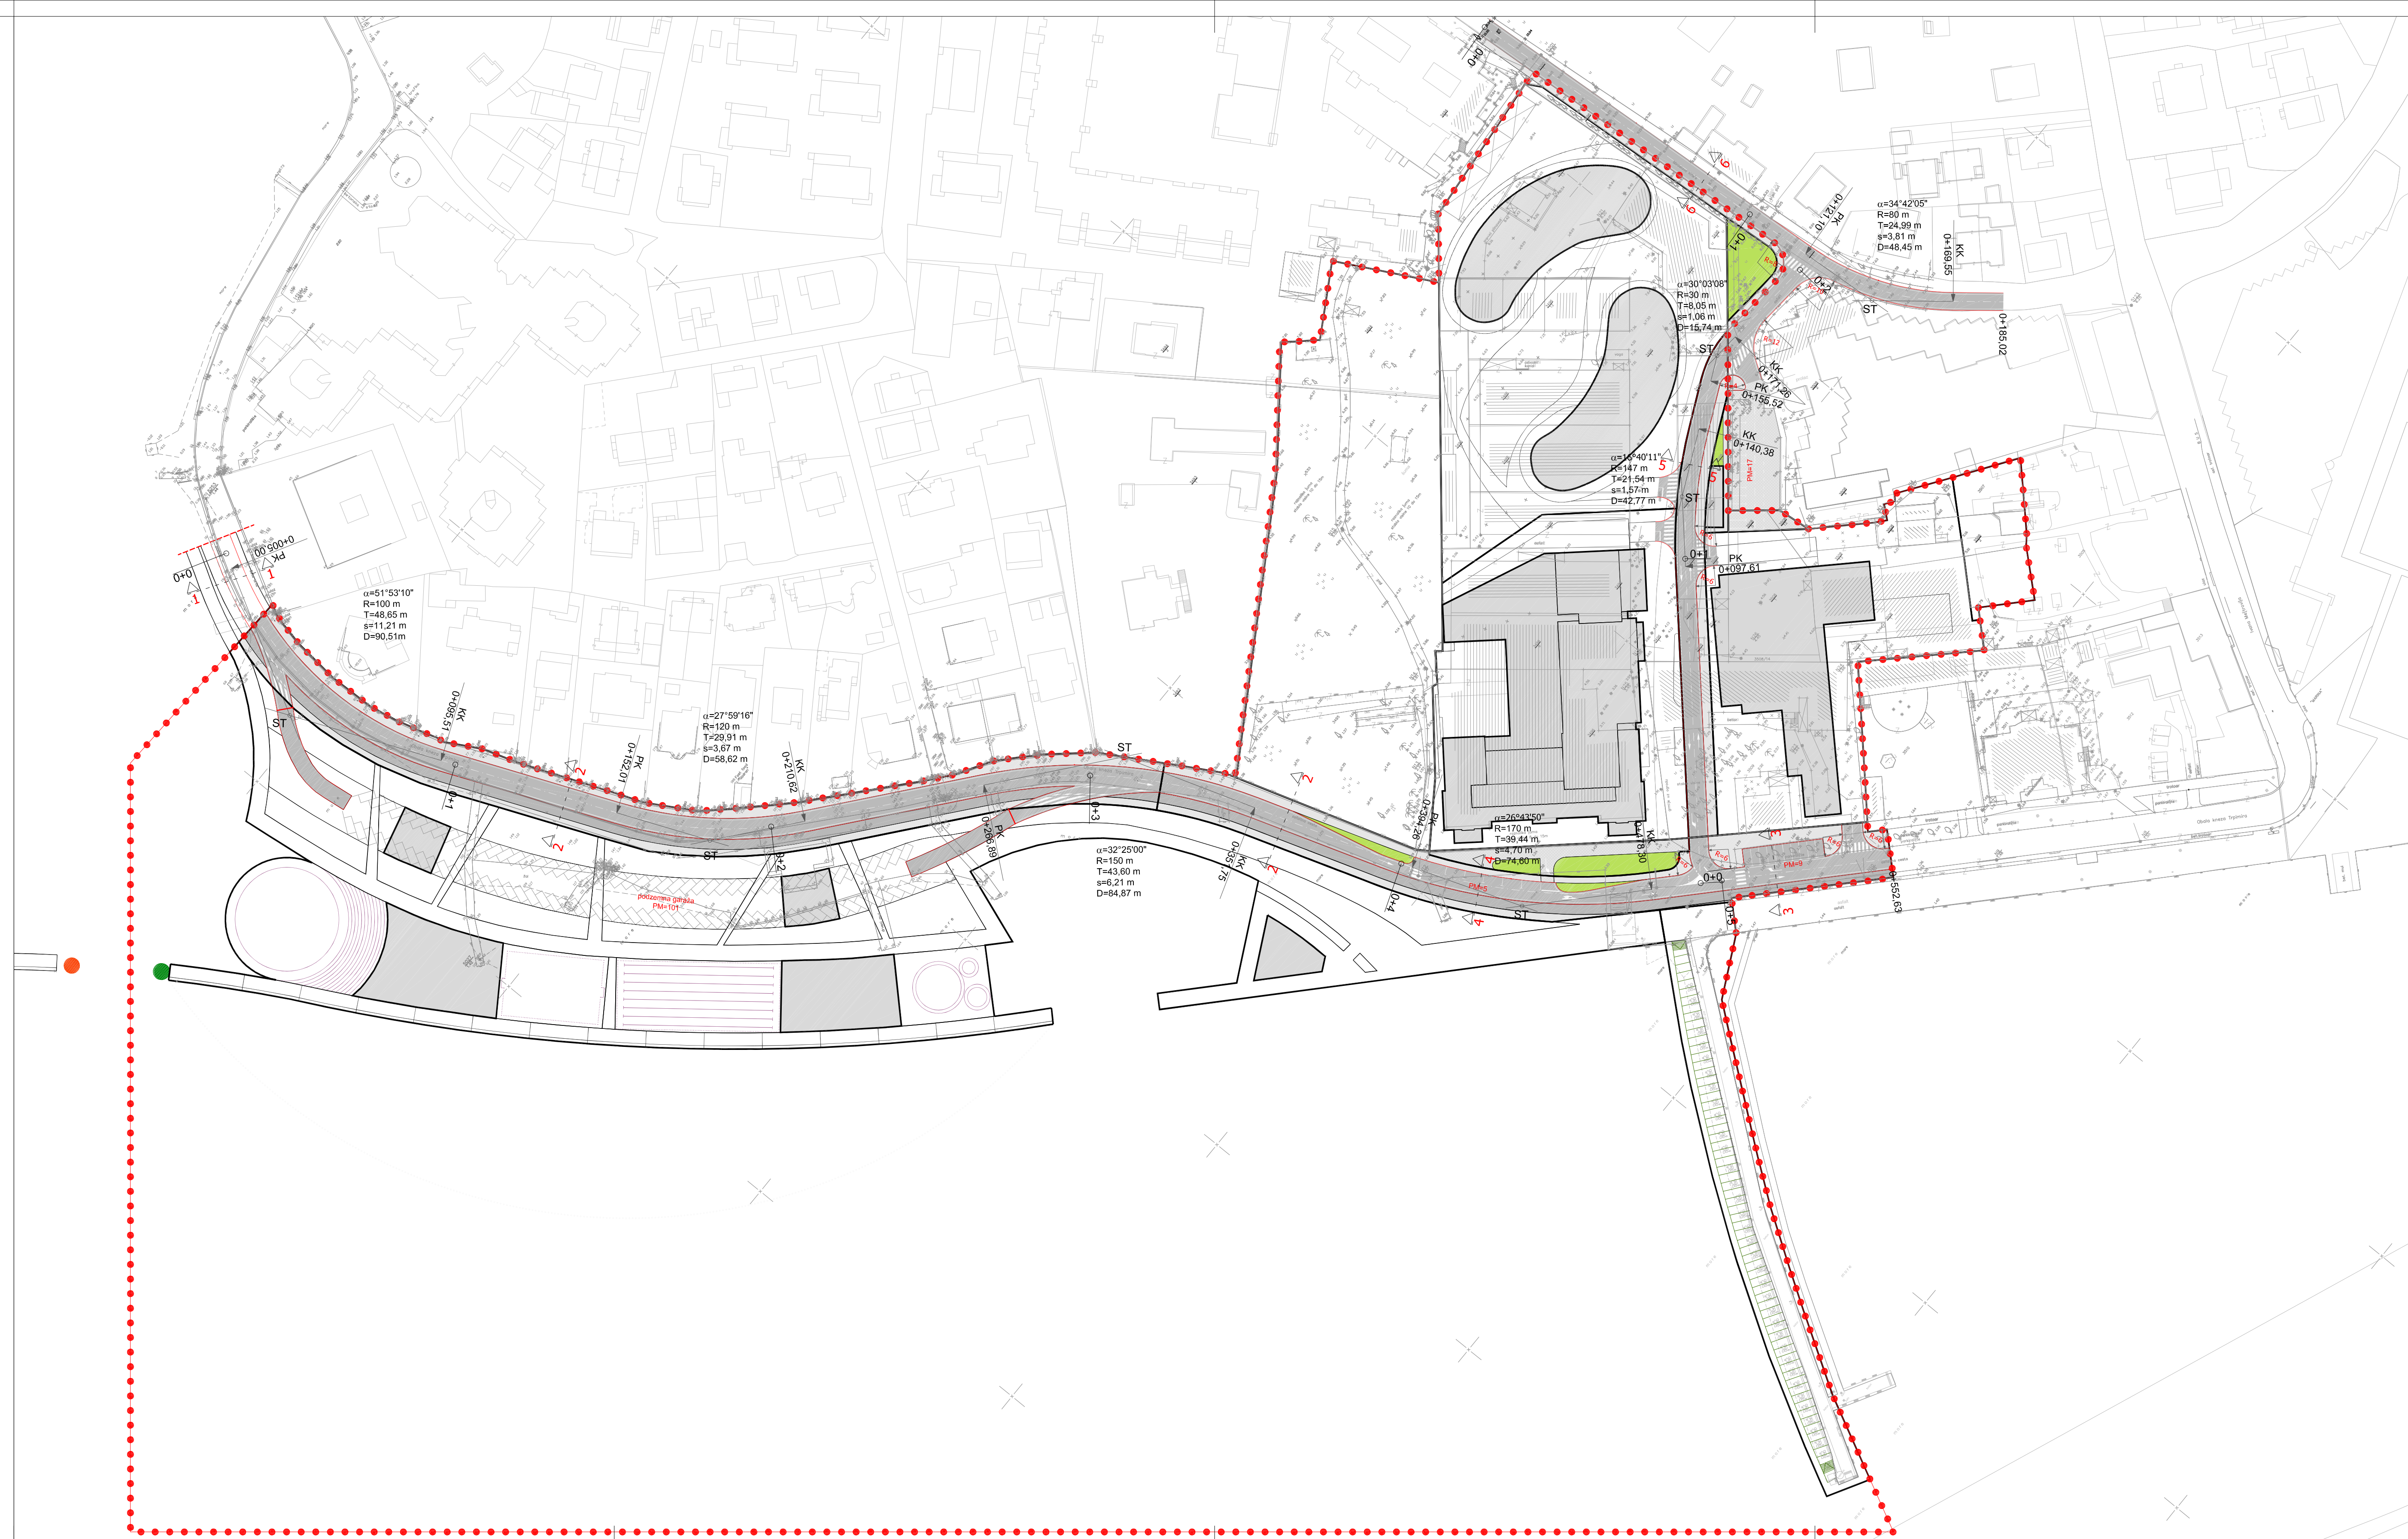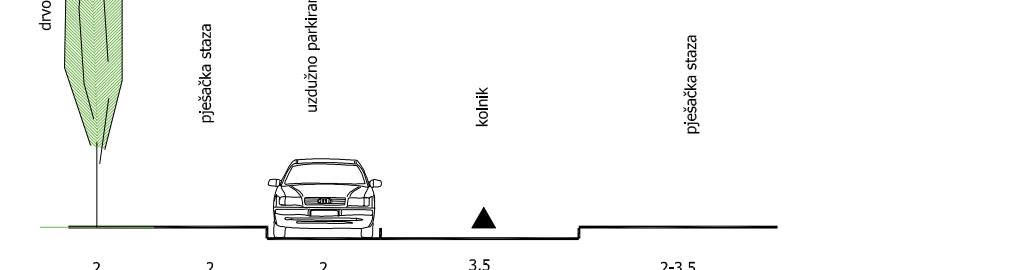

KAZALO:

- GRANICA OBUHVATA PROSTORNOG PLANA
- GRANICA GRADEVNE ČESTICE
- PLANIRANI OBJEKTI
- KOLNE POVRŠINE
- PJEŠAČKE POVRŠINE (NOGOSTUP)
- KOLNO-PJEŠAČKE POVRŠINE
- BICIKLISTIČKA STAZA
- ZELENE POVRŠINE UZ PROMETNICE

2.1 | PLAN PROMETA

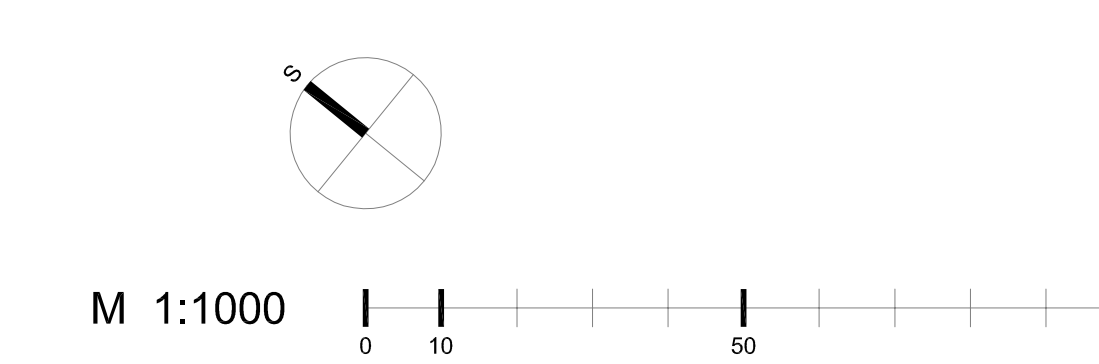

Županija: ZADARSKA ŽUPANIJA Grad: GRAD ZADAR							
Naziv prostornog plana: III. IZMJENE I DOPUNE DETALJNOG PLANA UREĐENJA ZONE PARKA I CENTRALNIH FUNKCIJA "MARASKA-PARK" Naziv kartografskog prikaza: PLAN PROMETA							
Broj kartografskog prikaza: 2.1	Mjerilo kartografskog prikaza: 1:1000						
Odluka o izradi prostornog plana (službeno glasilo): "Glasnik Grada Zadra" br. 11/16	Odluka predstavničkog tijela o donošenju plana (službeno glasilo): "Glasnik Grada Zadra" br. 2/17						
Javna rasprava (datum objave): "Glasnik Grada Zadra" br. 1/17 "Zadarski list" (7. veljače 2017.)	Javni uvid održan: od: 14. veljače 2017. do: 24. veljače 2017.						
Pečat upravnog tijela odgovornog za provođenje javne rasprave:	Odgovorna osoba za provođenje javne rasprave: Matko Segarić, dipl.ing.grad.						
Suglasnost na plan: Ministarstvo graditeljstva i prostornoga uređenja, prema čl. 108 Zakona o prostornom uređenju (NN 153/15) klasa: 350-02/17-14/4 ur.broj: 531-05-17-2 od 07. ožujka 2017.							
Pravna osoba koja je izradila plan: D & Z d.o.o. Zadar	Pečat pravne osobe koja je izradila plan: Davor Uglešić, dipl.ing.grad.						
Voditelj izrade prostornog plana: Zoran Šuša, mag.ing.arch.							
Stručni tim u izradi plana: <table style="width: 100%; border: none;"> <tr> <td style="width: 50%;">1. Zoran Šuša, mag.ing.arch.</td> <td style="width: 50%;">4. Roko Košta, mag.ing.arch.</td> </tr> <tr> <td>2. Filip Juranov, dipl.ing.grad.</td> <td>5. Šime Lubičić, dipl.ing.arch.</td> </tr> <tr> <td>3. Benjamin Šimović, mag.ing.aedif</td> <td>6. Venčeslav Bušić, teh.et.</td> </tr> </table>		1. Zoran Šuša, mag.ing.arch.	4. Roko Košta, mag.ing.arch.	2. Filip Juranov, dipl.ing.grad.	5. Šime Lubičić, dipl.ing.arch.	3. Benjamin Šimović, mag.ing.aedif	6. Venčeslav Bušić, teh.et.
1. Zoran Šuša, mag.ing.arch.	4. Roko Košta, mag.ing.arch.						
2. Filip Juranov, dipl.ing.grad.	5. Šime Lubičić, dipl.ing.arch.						
3. Benjamin Šimović, mag.ing.aedif	6. Venčeslav Bušić, teh.et.						
Pečat predstavničkog tijela:	Predsjednik predstavničkog tijela: Žilko Kolega, dr.med.						
Istovjetnost ovog prostornog plana s izvornikom ovjerava: (ime, prezime i potpis)	Pečat nadležnog upravnog tijela:						