


ZADARSKA ŽUPANIJA  
GRAD ZADAR

**III. IZMJENE I DOPUNE  
DETALJNOG PLANA UREĐENJA  
ZONE PARKA I CENTRALNIH FUNKCIJA  
"MARASKA-PARK"**


**2.2** | PLAN VODOOPSKRBE I ODVODNJE

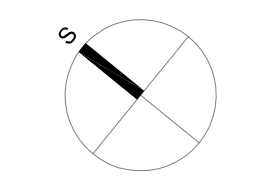

M 1:1000

**KAZALO:**

- GRANICA OBUHVATA PROSTORNOG PLANA
- GRANICA GRADEVNE ČESTICE
- PLANIRANI OBJEKTI
- VODOVOD**
- POSTOJEĆI CJEVOD
- $\varnothing 60$  ( $\varnothing 100$ ) — POSTOJEĆI CJEVOD KOJI SE REKONSTRUIRA
- - - NOVI CJEVOD
- - - INTERNI RAZVOD CJEVOVODA
- HIDRANT
- VO KONTROLNO VODOMJERNO OKNO
- ← ZAHVAT MORSKE VODE (usis i ispus)
- ODVODNJA**
- POSTOJEĆI FEKALNI KOLEKTOR
- - - NOVI FEKALNI KOLEKTOR
- - - POSTOJEĆI TLAČNI CJEVOD
- POSTOJEĆI OBORINSKI KOLEKTOR
- - - NOVI OBORINSKI KOLEKTOR
- POSTOJEĆI OBORINSKI KOLEKTOR KOJI SE IZMJESTJA (UKIDA)
- ← - - - NOVI OBALNI ISPUST
- ← - - - POSTOJEĆI OBALNI ISPUST KOJI SE REKONSTRUIRA
- ← - - - POSTOJEĆI OBALNI ISPUST KOJI SE IZMJESTJA (UKIDA)
- CRPNA POSTAJA
- KONTROLNA OKNA
- ← SMJER TEČENJA

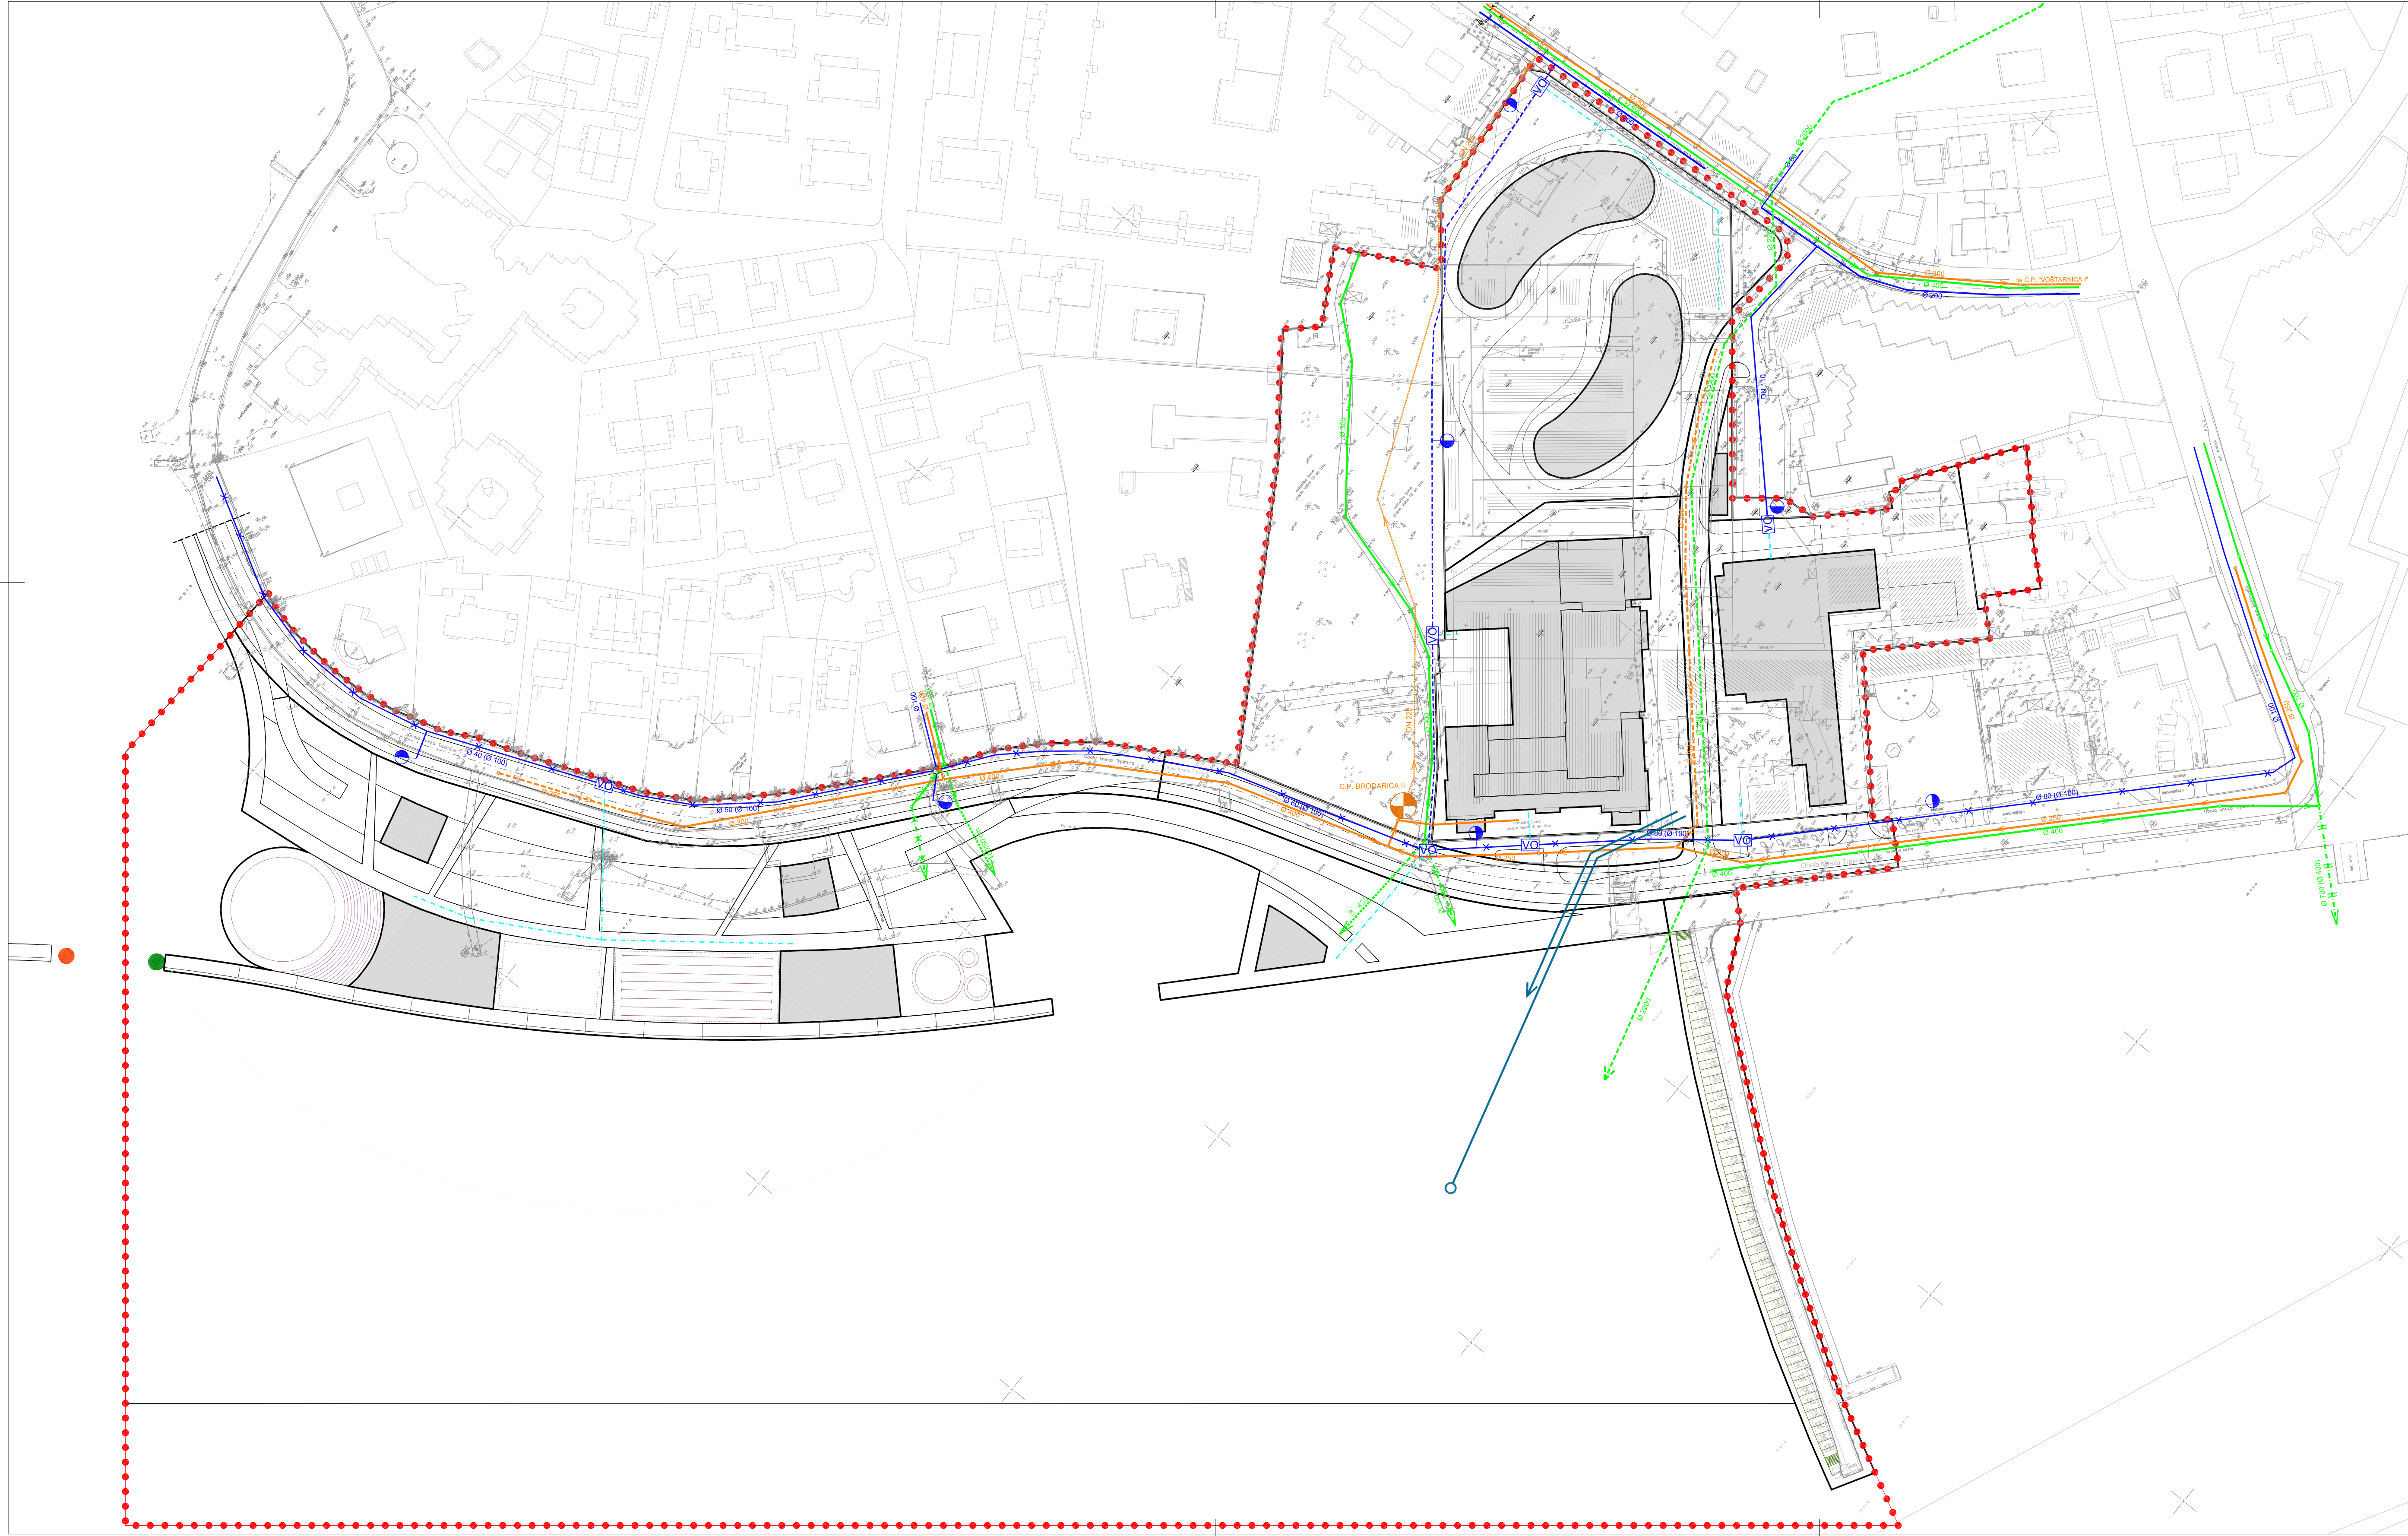

Županija: Grad:	ZADARSKA ŽUPANIJA GRAD ZADAR							
Naziv prostornog plana:	III. IZMJENE I DOPUNE DETALJNOG PLANA UREĐENJA ZONE PARKA I CENTRALNIH FUNKCIJA "MARASKA-PARK"							
Naziv kartografskog prikaza:	PLAN VODOOPSKRBE I ODVODNJE							
Broj kartografskog prikaza:	2,2	Mjerilo kartografskog prikaza: 1:1000						
Odluka o izradi prostornog plana (službeno glasilo):	"Glasnik Grada Zadra" br. 11/16	Odluka predstavničkog tijela o donošenju plana (službeno glasilo): "Glasnik Grada Zadra" br. 2/17						
Javna rasprava (datum objave):	"Glasnik Grada Zadra" br. 1/17 "Zadarski list" (7. veljače 2017.)	Javni uvid održan: od: 14. veljače 2017. do: 24. veljače 2017.						
Pečat upravnog tijela odgovornog za provođenje javne rasprave:	Odgovorna osoba za provođenje javne rasprave:  Matko Segarić, dipl.ing.grad.							
Suglasnost na plan:	Ministarstvo graditeljstva i prostornoga uređenja, prema čl. 108 Zakona o prostornom uređenju (NN 153/13) klasa: 350-02/17-14/4 ur.broj: 531-05-17-2 od 07. ožujka 2017.							
Pravna osoba koja je izradila plan:	D & Z d.o.o. Zadar							
Pečat pravne osobe koja je izradila plan:	Odgovorna osoba:  Davor Uglešić, dipl.ing.grad.							
Voditelj izrade prostornog plana:	Zoran Šuša, mag.ing.arch.							
Stručni tim u izradi plana:	<table border="0"> <tr> <td>1. Zoran Šuša, mag.ing.arch.</td> <td>4. Roko Košta, mag.ing.arch.</td> </tr> <tr> <td>2. Filip Juranov, dipl.ing.grad.</td> <td>5. Šime Ljubičić, dipl.ing.arch.</td> </tr> <tr> <td>3. Benjamin Šimović, mag.ing.aedif</td> <td>6. Vencislav Butić, teh.el.</td> </tr> </table>		1. Zoran Šuša, mag.ing.arch.	4. Roko Košta, mag.ing.arch.	2. Filip Juranov, dipl.ing.grad.	5. Šime Ljubičić, dipl.ing.arch.	3. Benjamin Šimović, mag.ing.aedif	6. Vencislav Butić, teh.el.
1. Zoran Šuša, mag.ing.arch.	4. Roko Košta, mag.ing.arch.							
2. Filip Juranov, dipl.ing.grad.	5. Šime Ljubičić, dipl.ing.arch.							
3. Benjamin Šimović, mag.ing.aedif	6. Vencislav Butić, teh.el.							
Pečat predstavničkog tijela:	Predsjednik predstavničkog tijela:  Živko Kolega, dr.med.							
Istovjetnost ovog prostornog plana s izvornikom ovjersava:	Pečat nadležnog upravnog tijela:  (ime, prezime i potpis)							