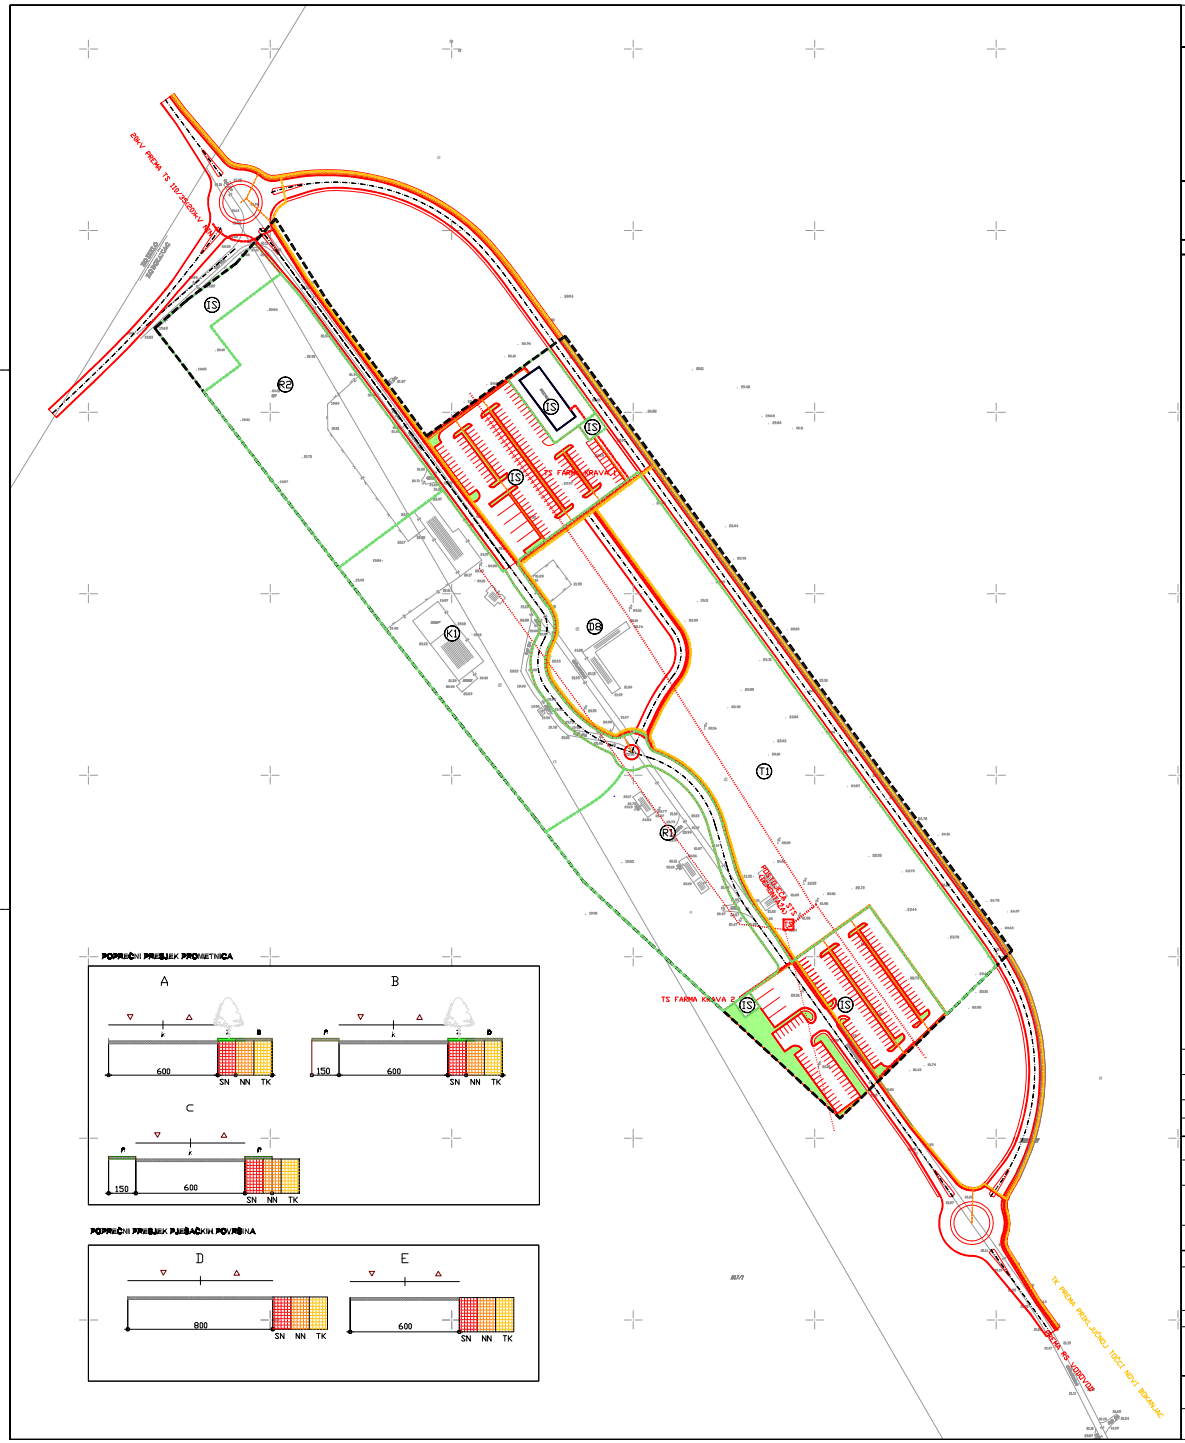

m 1:1000

DETALJNI PLAN UREĐENJA ZONE "BIVŠA FARMA KRAVA NA BOKANJCU"

2.B PROMETNA, TELEKOMUNIKACIJSKA I KOMUNALNA INFRASTRUKTURNA MREŽA

ELEKTROENERGETSKI SUSTAV, POŠTA I TELEKOMUNIKACIJE

TUMAČ ZNAKOVLJA:

GRANICE
OSTALE GRANICE
OBUHVAT PLANA
PLANIRANA GRANICA GRAĐEVINSKE ČESTICE

ELEKTROENERGETIKA
ELEKTRIČNA MREŽA 10kV
ELEKTRIČNA 10kV VOD - PLANIRANI
ELEKTRIČNA MREŽA 0,4kV
ELEKTRIČNA 0,4kV VOD - PLANIRANI
JAVNA RASVJETA 0,4kV VOD - PLANIRANI
TS POSTOJEĆA TRAFOSTANICA
TS NOVOPROJEKTIRANA TRAFOSTANICA

POŠTA I TELEKOMUNIKACIJE
TK PODZEMNI VOD

ZADARSKA ŽUPANIJA GRAD ZADAR	
DETALJNI PLAN UREĐENJA ZONE "BIVŠA FARMA KRAVA NA BOKANJCU"	
ELEKTROENERGETSKI SUSTAV, POŠTA I TELEKOMUNIKACIJE	
2.B	1:1000

donat