


DETALJNI PLAN UREĐENJA
TURISTIČKOG NASELJA
"PUNTA SKALA"
I ZONE STANOVANJA"
IZMJENE I DOPUNE 2009. GODINE

M 1 : 1.000

KAZALO:

- - - - - GRANICA OBUHVATA
- - - - - ENERGETSKI SUSTAV
- - - - - visoko naponski energetski kabel
- - - - - nisko naponski energetski kabel
- trafostanica 10(20)/0,4kV
- - - - - zona TS
- razvodna ploča
- mrežni ormar

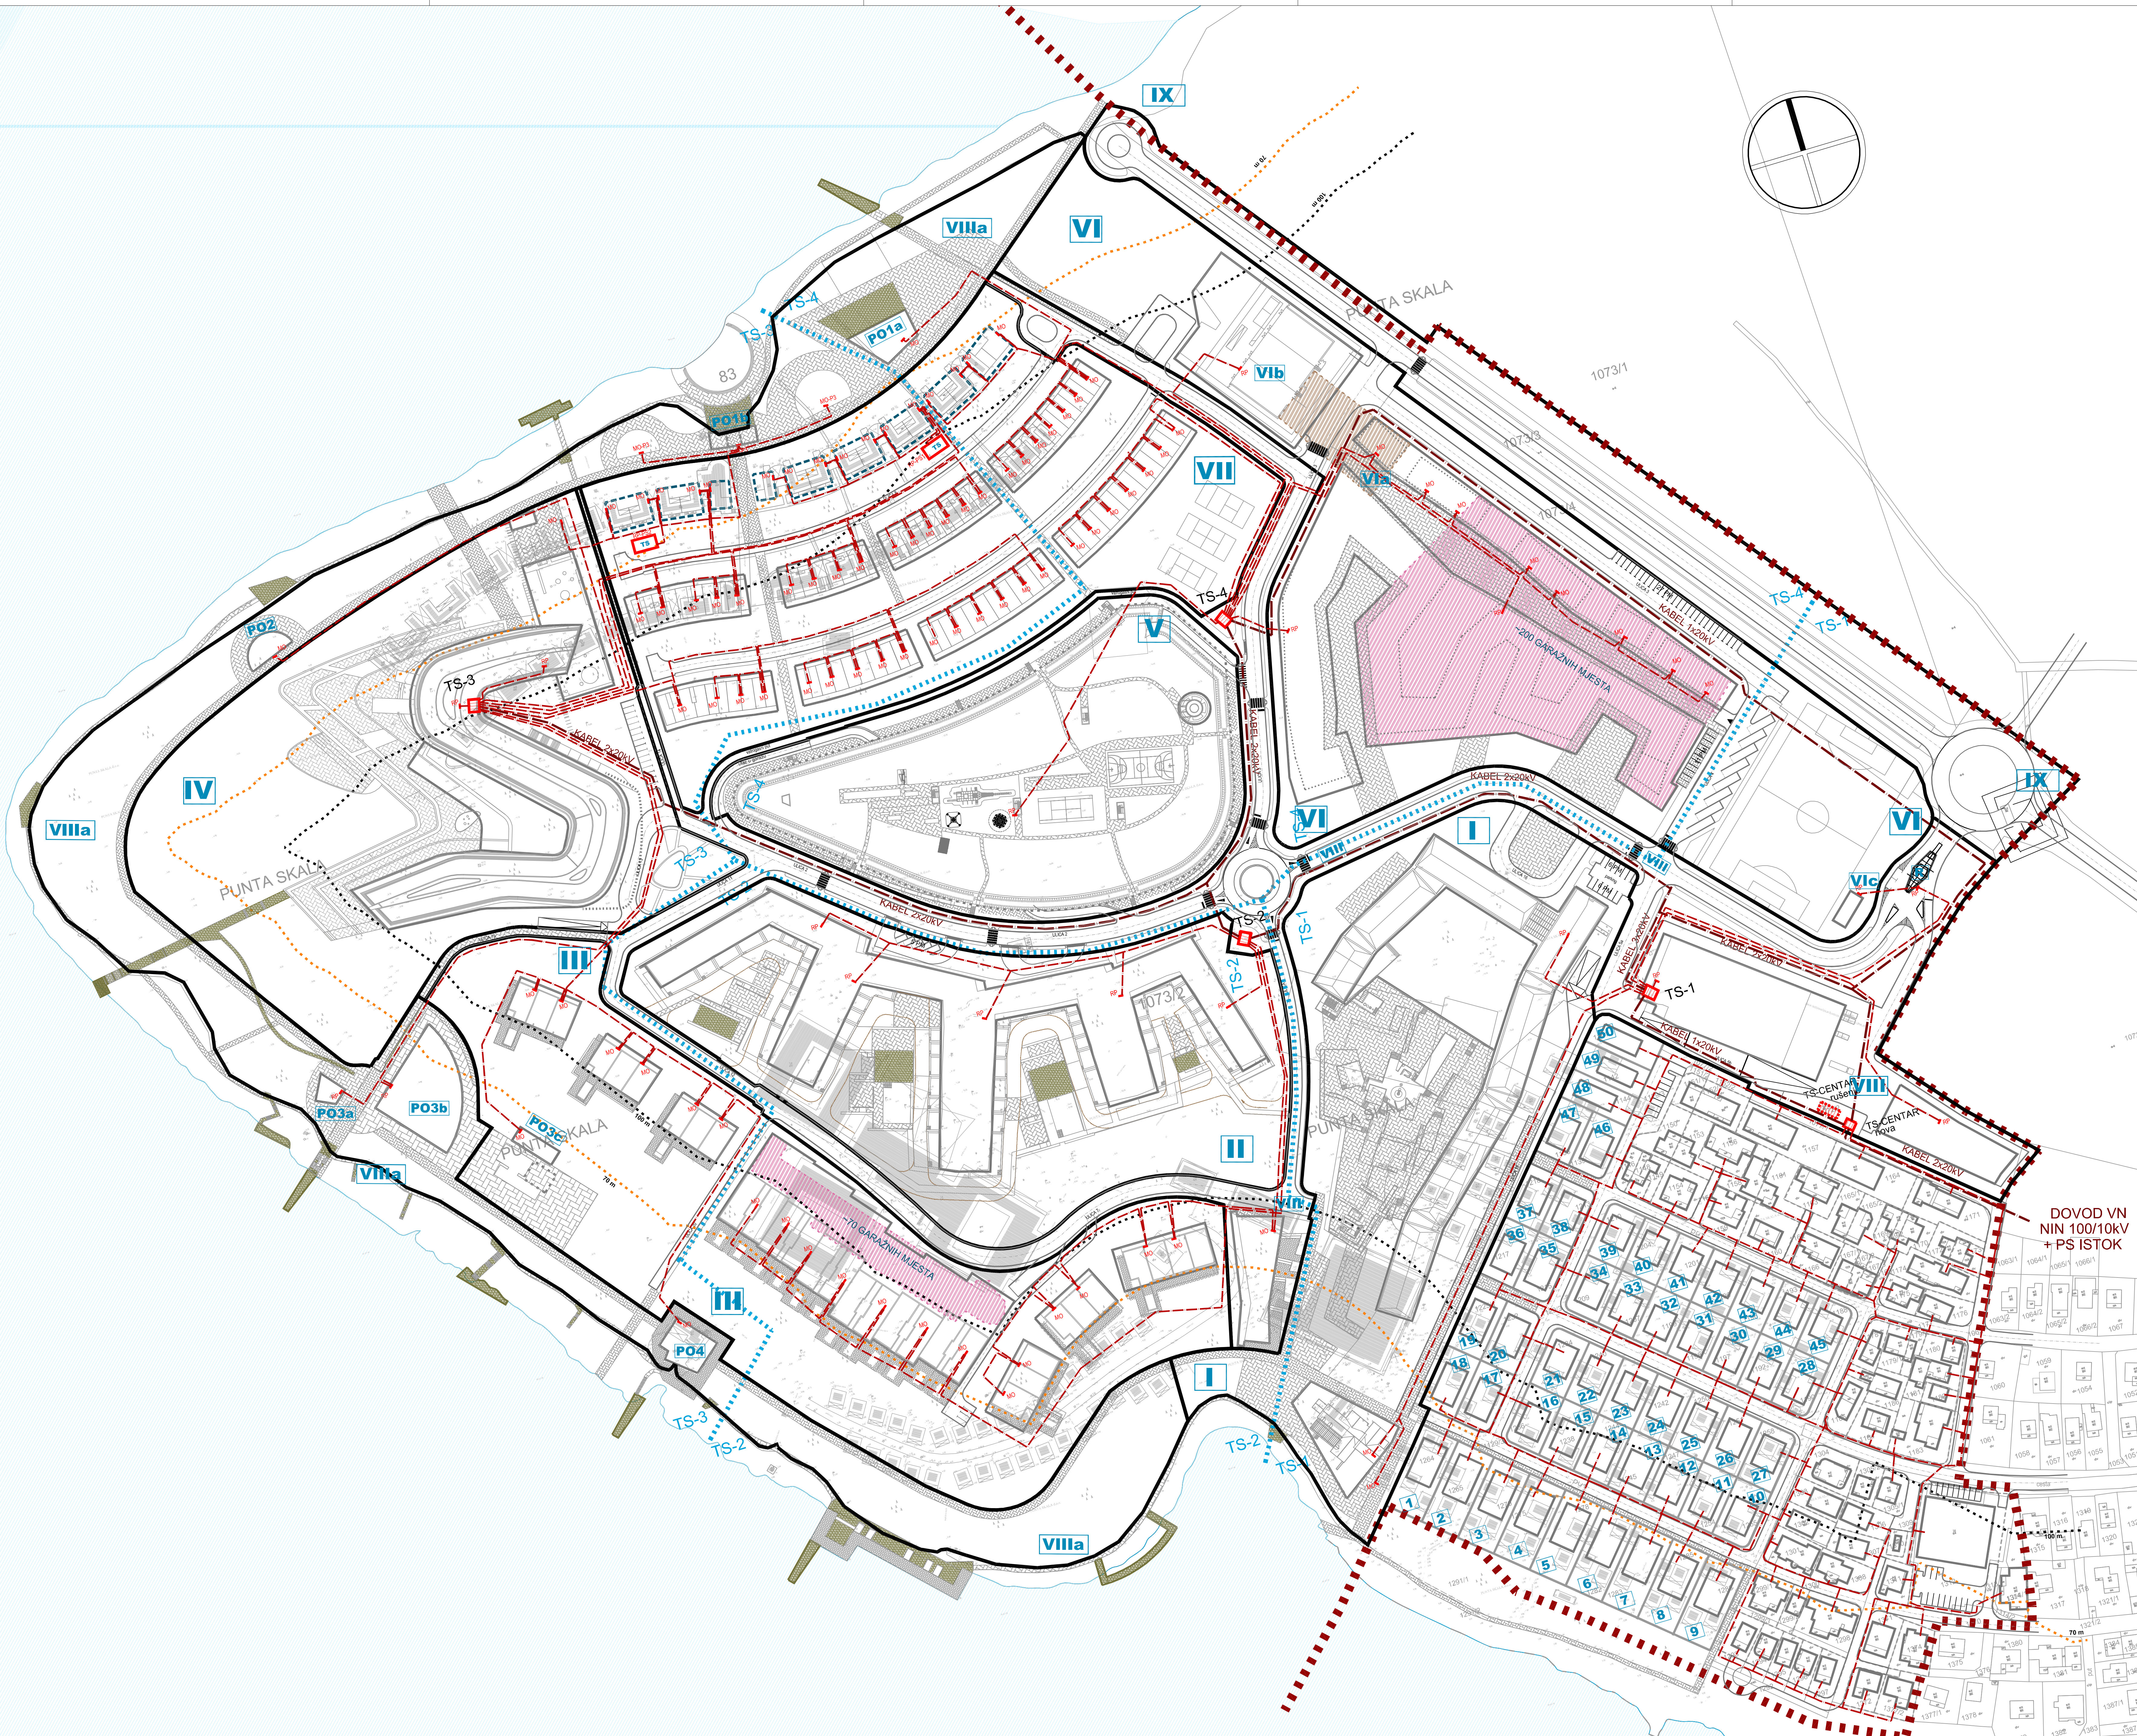

PLAN ELEKTROENERGETIKE 2bii

Županija:	ZADARSKA
Grad:	ZADAR
Naziv prostornog plana:	DETALJNI PLAN UREĐENJA TURISTIČKOG NASELJA "PUNTA SKALA" I ZONE STANOVANJA - IZMJENE I DOPUNE 2009. GODINE
Naziv kategorizirane pripreme:	Prometna, telekomunikacijska i komunalna infrastruktura mreža: PLAN ELEKTROENERGETIKE
Prijava (osoba odgovorna za provedbu javne rasprave):	Osoba odgovorna: Željko Prodan, dipl. inž. arh. (ime, prezime i zvanje)
Koordinator plana:	Željko Prodan, dipl. inž. arh.
Stručni tim u skladu s planom:	1. Željko Prodan, dipl. inž. arh. 2. Darko Čerem, dipl. inž. arh. 3. Štefan Tomić, dipl. inž. arh. i inženjer arh. 4. Ivan Šušter, dipl. inž. arh. 5. Goran Lajc, dipl. inž. arh. 6. Goran Šušter, dipl. inž. arh.
