


DETALJNI PLAN UREĐENJA
TURISTIČKOG NASELJA
"PUNTA SKALA"
I ZONE STANOVANJA"
IZMJENE I DOPUNE 2009. GODINE

M 1 : 1.000

KAZALO:

- - - - - GRANICA OBUHVATA
- zajednička trasa tlačnih cijevi toplinske energije
- POD podstanica
- nova sanitarna hladna voda (prikjučena na postojeći cjevovod sanitarne hladne vode)
- cjevovod hidrantske mreže i sanitarne hladne vode
- NPH nadzemni protupožarni hidrant

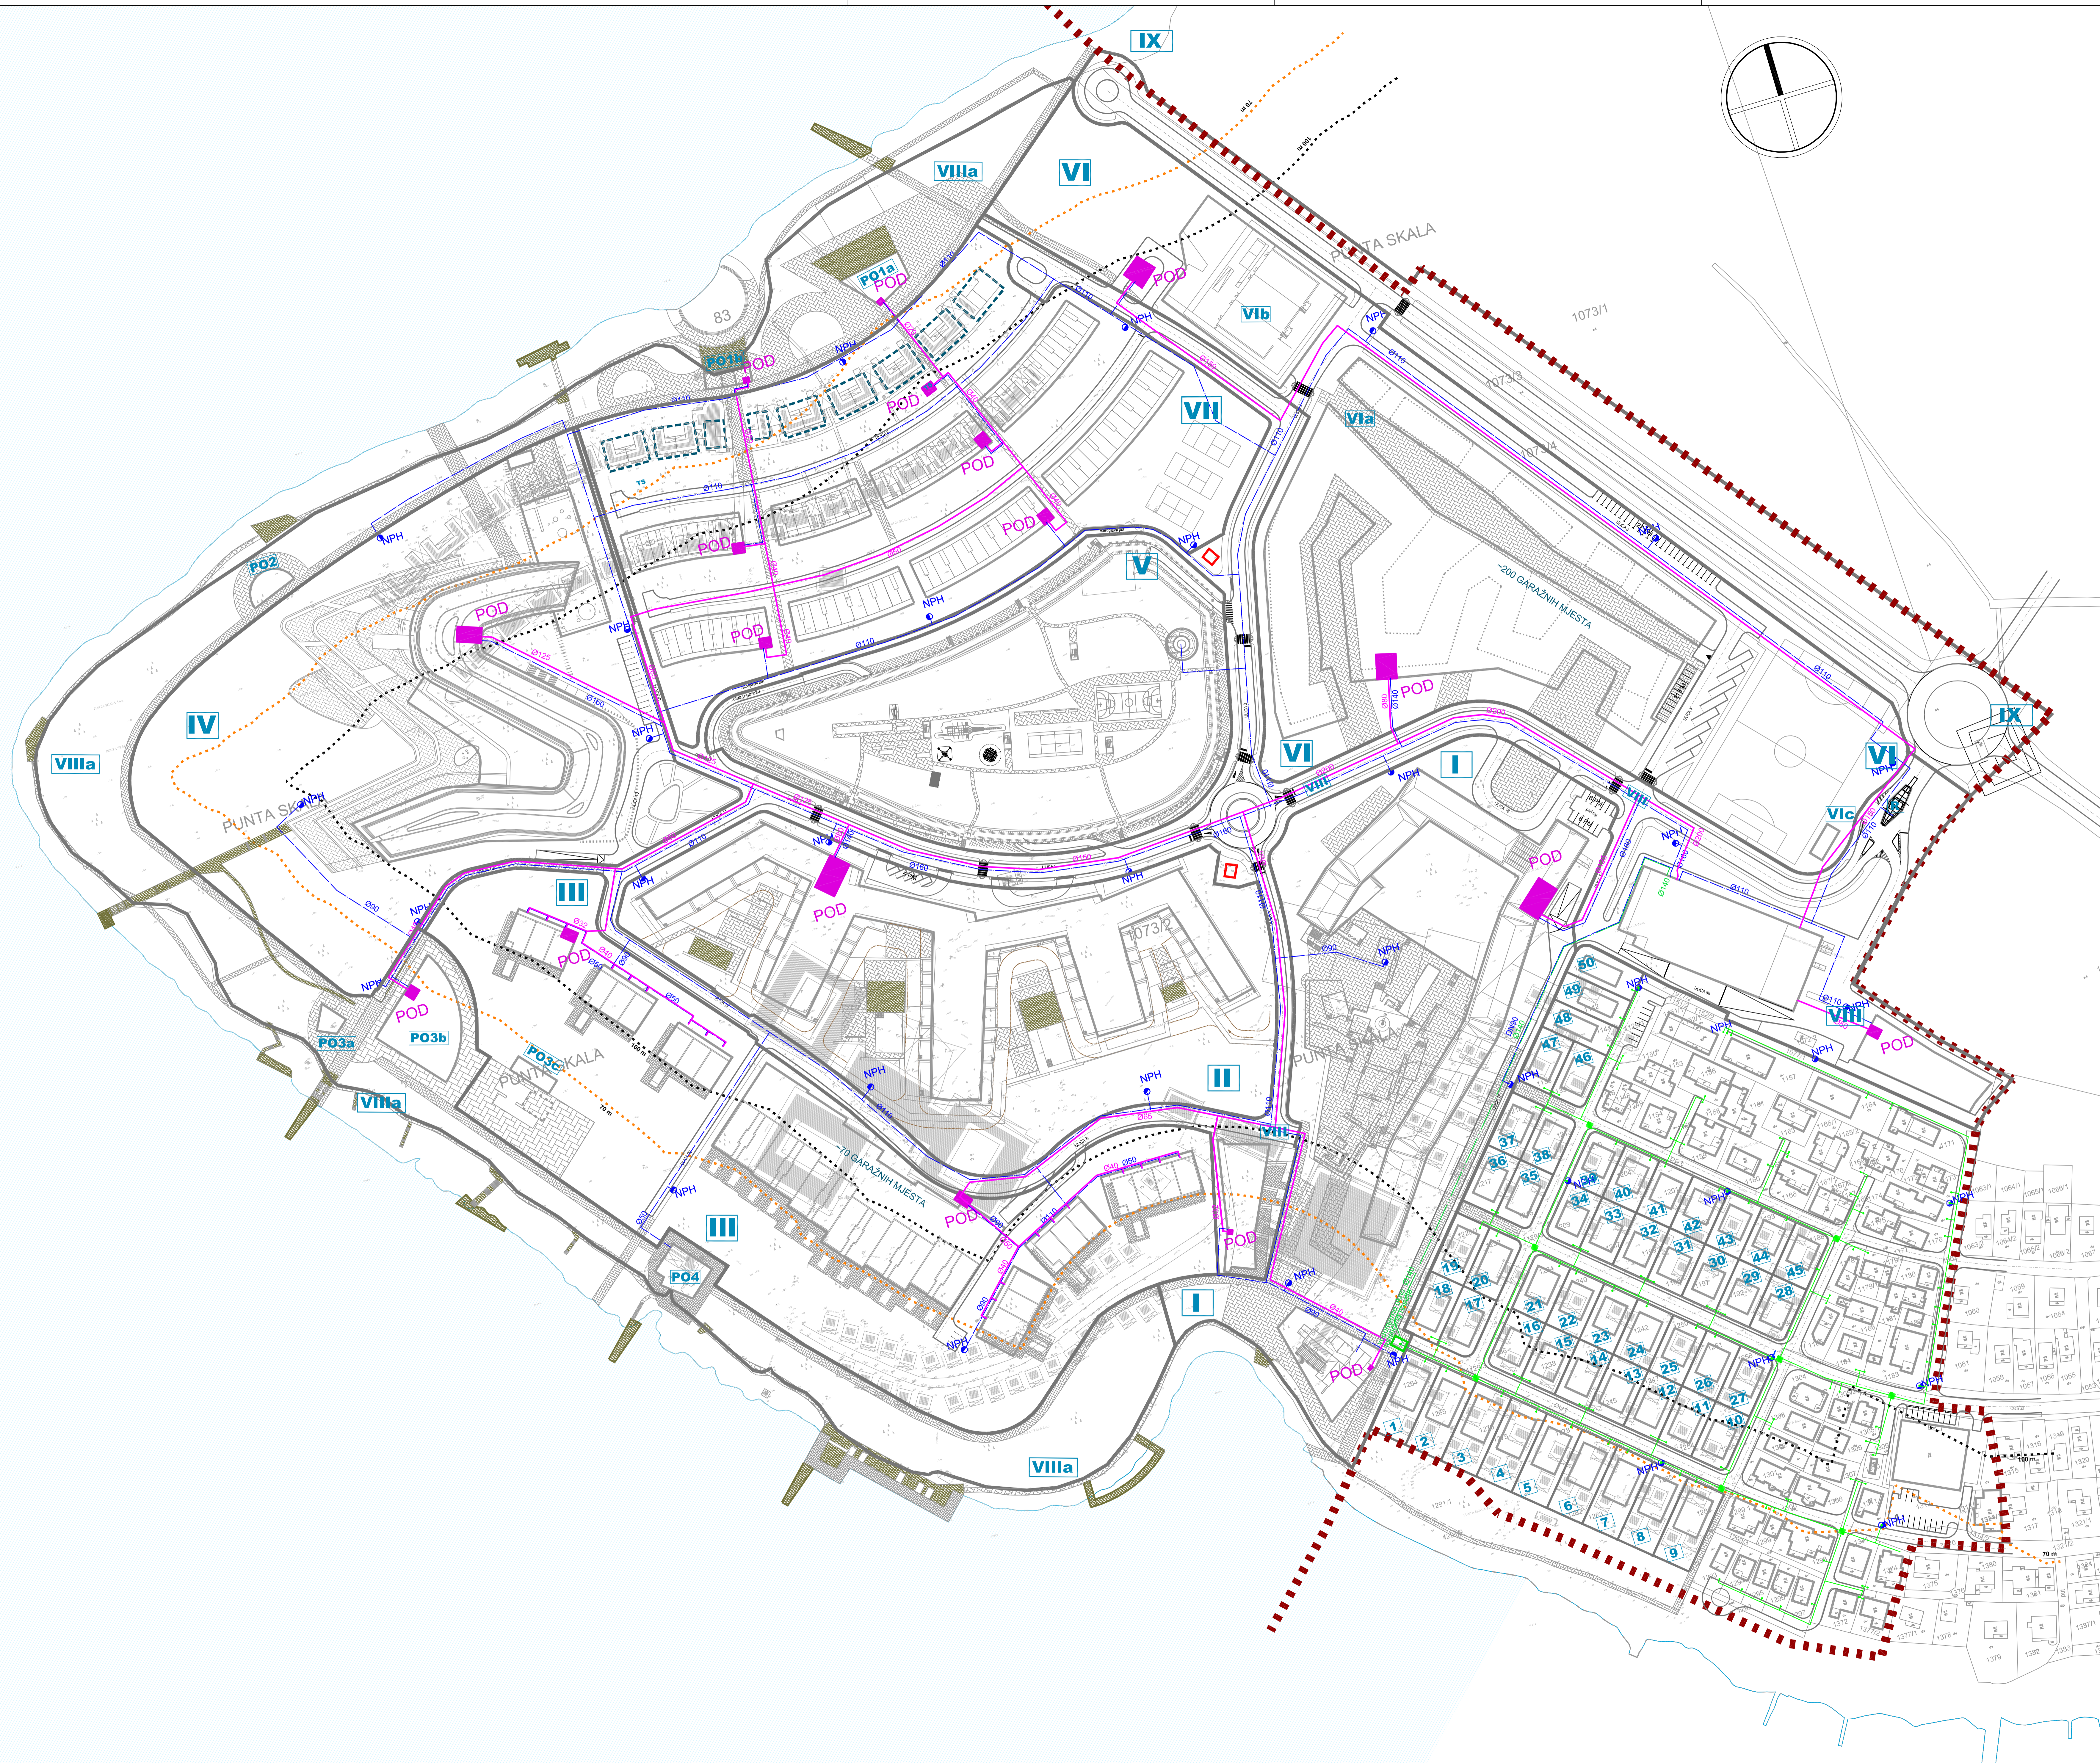

**PLAN HIDRANTSKE I
VODOOPSKRBNNE MREŽE,
TOPLINSKE I RASHLADNE
ENERGIJE**

2c

Županija:	ZADARSKA
Grad:	ZADAR
Naziv prostornog plana:	DETALJNI PLAN UREĐENJA TURISTIČKOG NASELJA "PUNTA SKALA" I ZONE STANOVANJA - IZMJENE I DOPUNE 2009. GODINE
Naziv kartografskog prikaza:	Prometna, telekomunikacijska i komunalna infrastruktura mreža: PLAN HIDRANTSKE I VODOOPSKRBNNE MREŽE, TOPLINSKE I RASHLADNE ENERGIJE
Broj kartografskog prikaza:	2c. Mjerilo kartografskog prikaza: 1:1000
Obilježje i vrsta (vrsta) i datum (datum) (vrsta) (datum) (vrsta) (datum):	Obilježje i vrsta (vrsta) i datum (datum) (vrsta) (datum) (vrsta) (datum):
Javna rasprava (datum objave):	Javna rasprava (datum objave):
Potpis osobe odgovorne za provedbu javne rasprave:	Odgovorna osoba za provedbu javne rasprave:
Suglasnost na plan od strane (naziv) (naziv) (naziv) (naziv) (naziv) (naziv):	Suglasnost na plan od strane (naziv) (naziv) (naziv) (naziv) (naziv) (naziv):
Priprema osobe (ime i prezime):	Priprema osobe (ime i prezime):
Potpis osobe (ime i prezime):	Odgovorna osoba (ime i prezime):
Koordinator plana:	Željko Prodan, dipl. inž. arh.
Stručni tim u skladu s planom:	1. Željko Prodan, dipl. inž. arh. 2. Darko Čerina, dipl. inž. arh. 3. Stjepan Tomić, dipl. inž. arh. i prost. arh. 4. Ivan Šušak, dipl. inž. arh. 5. Goran Lipe, dipl. inž. arh. 6. Denis Šušak, dipl. inž. arh.
Potpis predstavnika tijela:	Predstavnik ovlaštenog tijela: Zoran Vrbanić, dr. med., inž. arhitektura
Ime i prezime osobe odgovorne za provedbu plana u brošurnom prikazu:	Potpis nadležnog tijela: