


DETALJNI PLAN UREĐENJA
TURISTIČKOG NASELJA
"PUNTA SKALA"
I ZONE STANOVANJA
IZMJENE I DOPUNE 2009. GODINE

M 1:1.000

ZONA TURISTIČKOG NASELJA - T2	
I	hotel
II	aparthotel
III	turističko naselje - vile
IV	hotel
V	središnje parkiralište: ukopano i natkriveno parkiralište. Krovna konstrukcija uređena kao parkirna površina
VI	(Via) aparthotel smetnja, trgovina, kafe i bar/kafeterija, ugostiteljski sadržaji, kafić, uslužne djelatnosti, restorani, restoranske, agencijske i st. (Vib) kongresna dvorana (Vic) igralište sportsko igralište, park i pomoćna građevina
VII	turističko naselje - apartmani
VIII	nasejska infrastruktura emergencija, drugodjelovnik, sortiranje i osnovna obrada otpada i st., smetanje za odlaganje, rastresanje, prometnice, gipske staze, trgovina, parkovi i st.
VIIIa	kupališna rekreacija piscine, staze, pješačke građevine (ugostiteljske, rekreacijske i st.), parkovi i st. PO1 do PO4: plažni objekti, ugostiteljske i uslužne djelatnosti u funkciji kupališne rekreacije
IX	koridor prometnice planirana nasejska prometnica (prema PPUZG-u*) *Planovi iz uređenja Grada Zadra
ZONA STANOVANJA - S	
1 do 50	zona stanovanja: zona B (rekonstrukcija) samostojne građevine

- granica obuhvata
- građivi dio čestice
- građivi dio čestice - zamjenska građevina
- izgrađeni dio: postojeće stanje (ZONA A)
- natkriveno parkiralište - ukopano
- podzemna građa
- podzemna pješačka komunikacija
- Po+2+P** najviša katnost građevine
- oznaka građevinske čestice
- građevinska čestica
- građevinska čestica - privedena namjeni
- obvezni građevni pravac
- udaljenosti od regulacijskog pravca ili od javne površine
- ▲ priključak građevne čestice na prometnu površinu
- ◆ pješački pristup ukopano parkiralište - park
- zaštitne zelene površine
- parterno uređena površina i pješačko-biciklističke staze

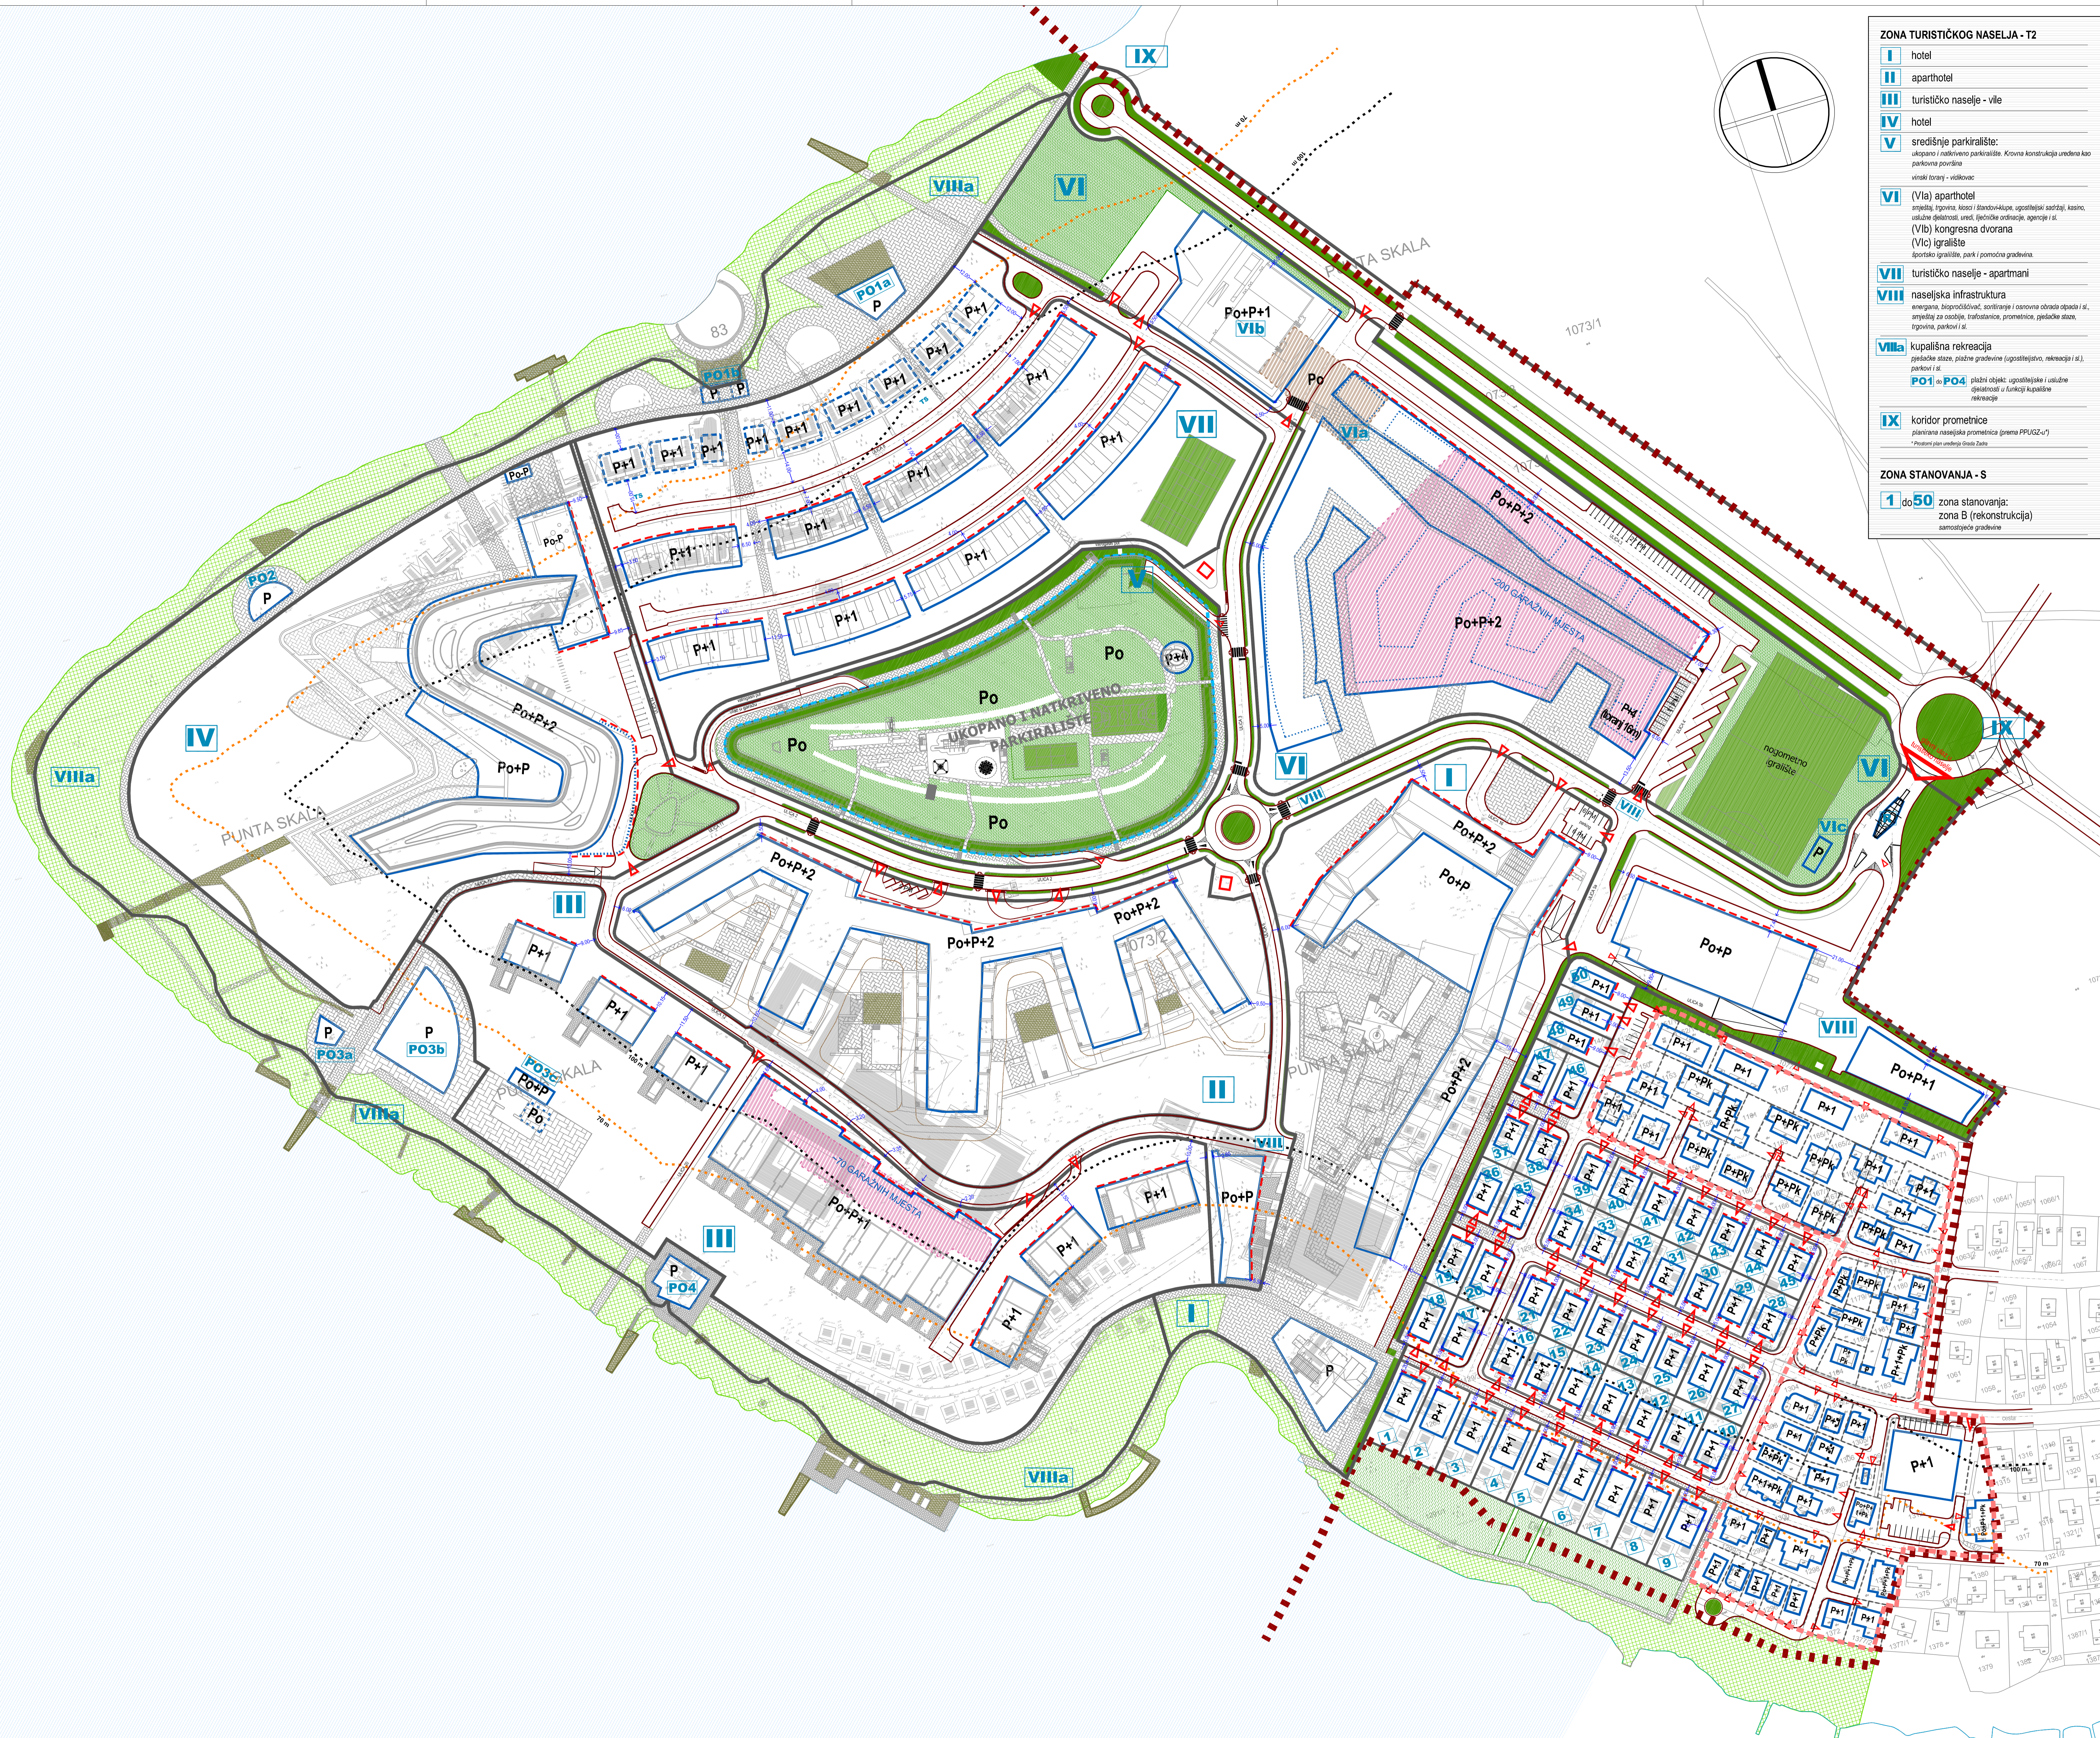

UVJETI GRADNJE		4
Zemlja:	ZADARSKA	
Grad:	ZADAR	
Naziv prostornog plana:	DETALJNI PLAN UREĐENJA TURISTIČKOG NASELJA "PUNTA SKALA" I ZONE STANOVANJA - IZMJENE I DOPUNE 2009. GODINE	
Naziv kartografskog prikaza:	UVJETI GRADNJE	
Broj kartografskog prikaza:	4.	Skala kartografskog prikaza: 1:1000
Odluka o izradi i sadržaj dopune OPISA (publično glasilo: "GLASNIK GRADA ZADAR" iz 2009. i izm. 2009.)	Odluka predloženog tijela o sadržaju i obliku (publično glasilo: "GLASNIK GRADA ZADAR" iz 2009. i izm. 2009.)	
Javna rasprava (datum objave): "Zadarski list", 22. listopada, 2009.	Javni očit očitaj: od 05. listopada, 2009. do 13. listopada, 2009.	
Pričaj koji odgovara za provedbu javne rasprave:	Odgovorne osobe za provedbu javne rasprave: Antoni Šušter, dipl. inž. arh. i.m. anar. (ovisno)	
Stupljenost na plan prema članku 87. Zakona o prostornom uređenju (publično glasilo: "Novine i listine", iz 1997.)	Stupljenost na plan prema članku 87. Zakona o prostornom uređenju (publično glasilo: "Novine i listine", iz 1997.)	
Pravna osobita: kada nije je izradio: [Logo: BLOCK-PROJEKT d.o.o.]	7. Domoćinac pokrajine 1. 2300 Zadar tel: 023 492 010, fax: 023 492 028, e-mail: blok-projekt@net.hr	
Pričaj pravne osobe i kada nije je izradio:	Odgovorne osobe: Zeljko Prodan, dipl. inž. arh. i.m. anar. (ovisno)	
Koordinator plana:	Zeljko Prodan, dipl. inž. arh.	
Osobice inž. i sadržaj plana:	1. Zeljko Prodan, dipl. inž. arh. 2. Dario Čerem, dipl. inž. arh. 3. Stjepan Tomić, dipl. inž. prost. inž. arh. 4. Ivan Šušter, dipl. inž. arh. 5. Goran Jak, dipl. inž. arh. 6. Goran Šušter, dipl. inž. arh.	
Pričaj predloženog tijela:	Pričaj predloženog tijela: Zoran Trštelj, dr. med. i.m. anar. (ovisno)	
Ispravnost ovog prostornog plana u trenutnom obliku:	Pričaj nadležnog tijela:	
dan: []		