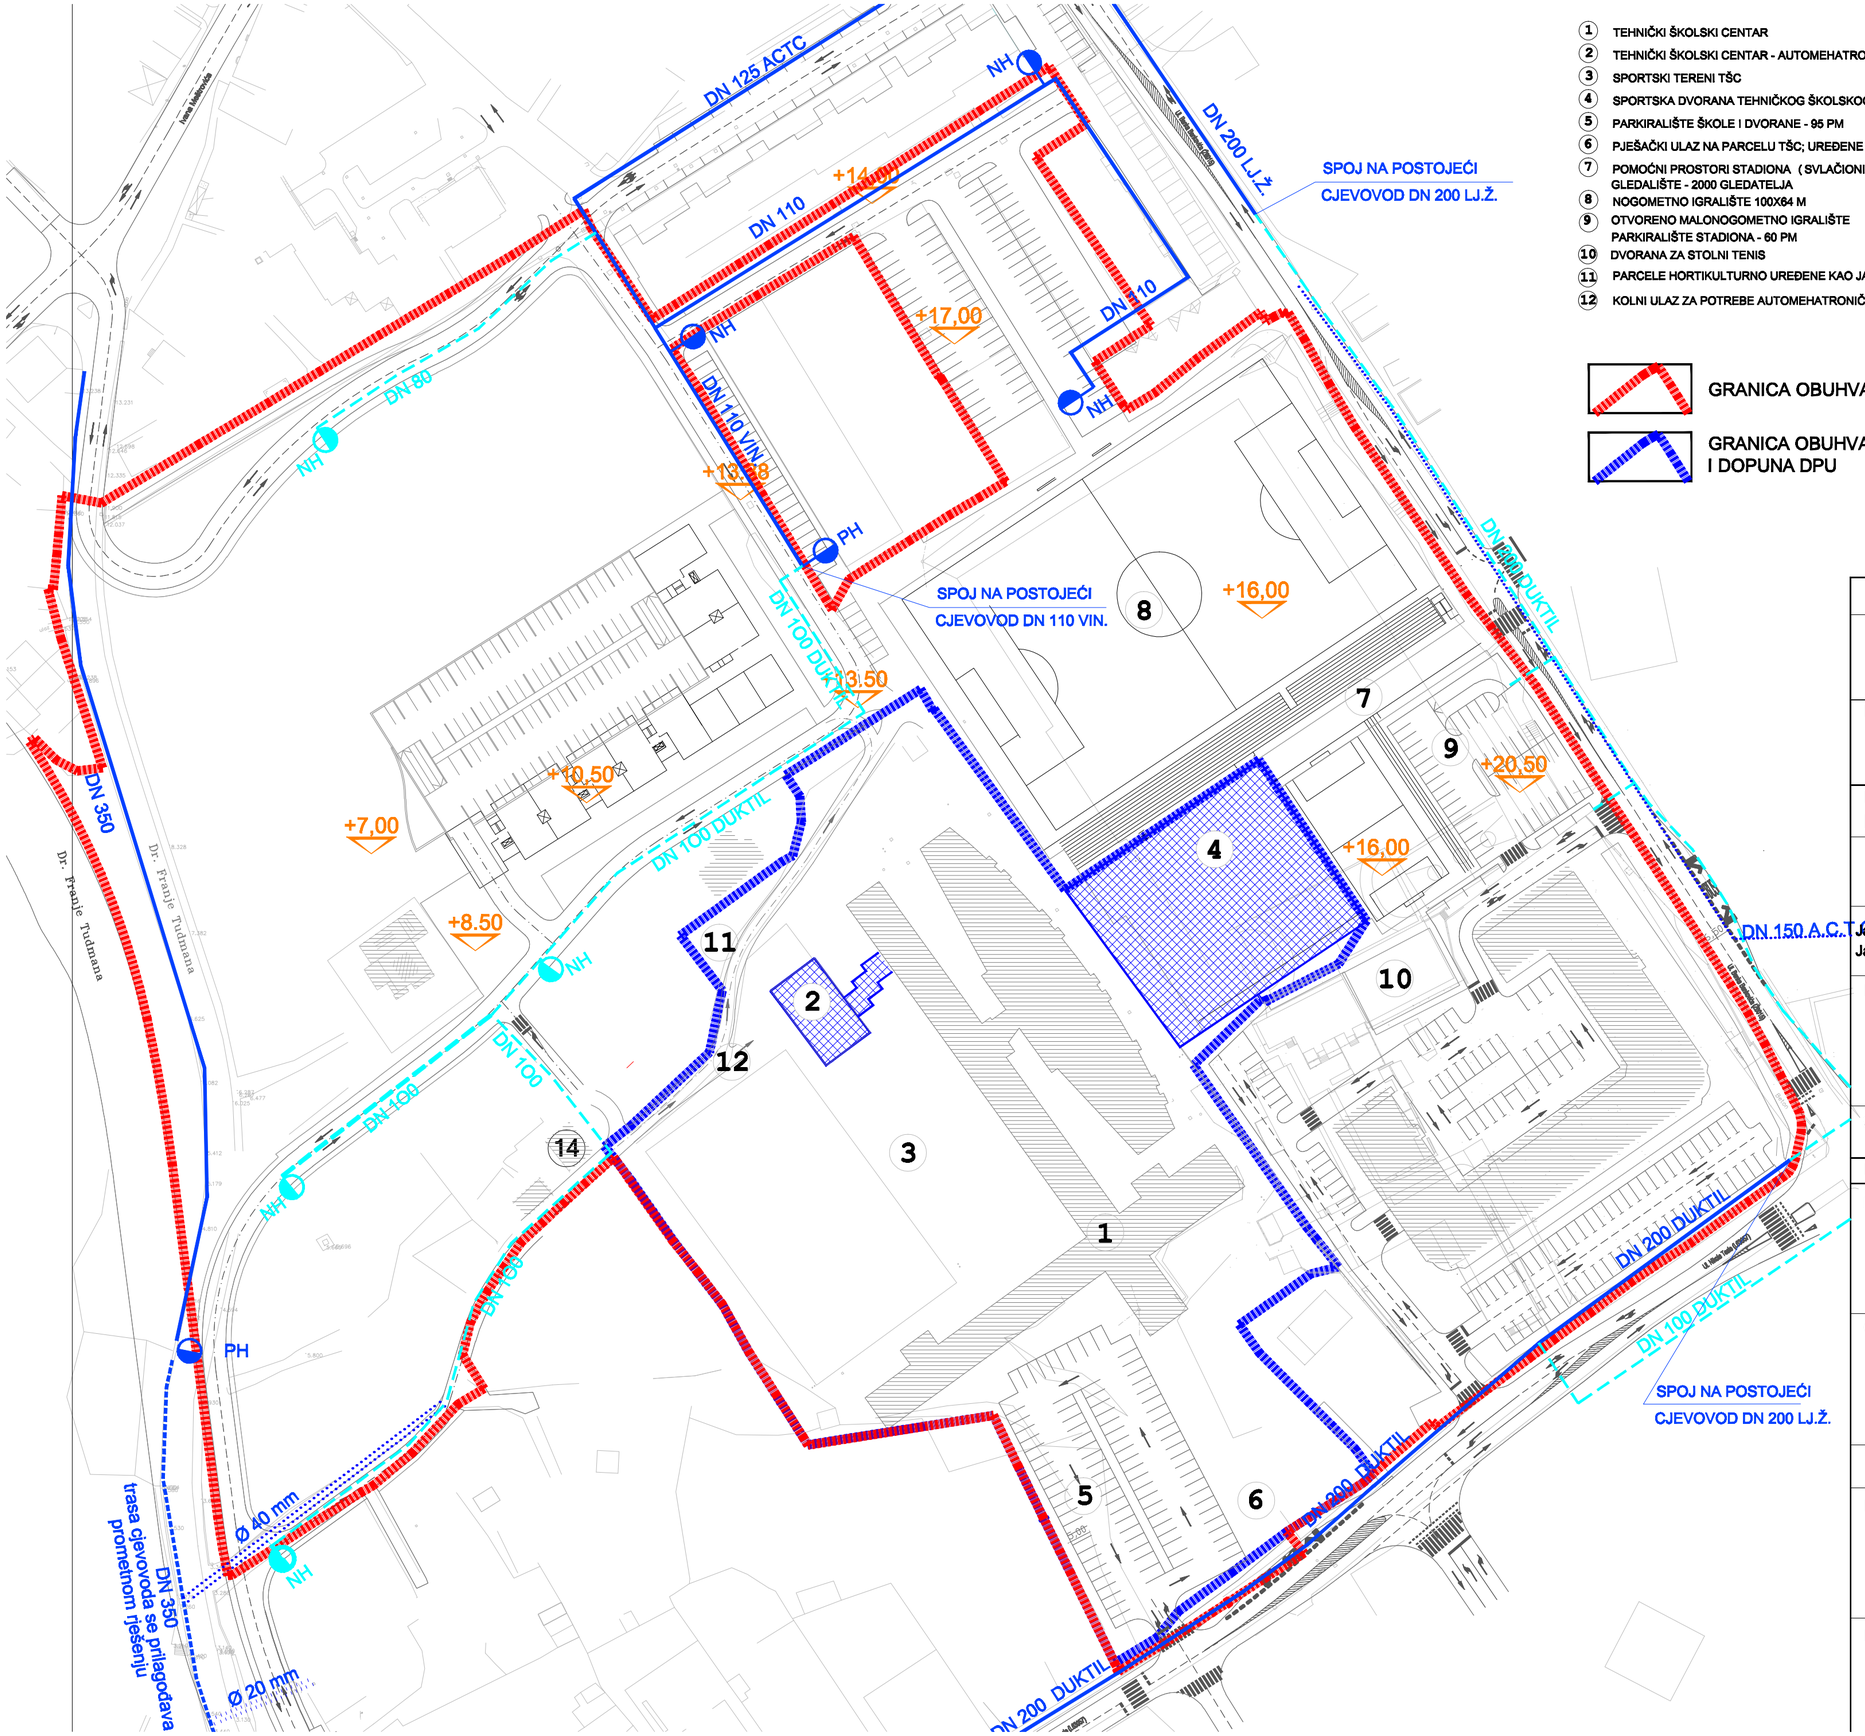

1. TEHNIČKI ŠKOLSKI CENTAR
2. TEHNIČKI ŠKOLSKI CENTAR - AUTOMEHATRONIČKA RADIONICA
3. SPORTSKI TERENI TŠC
4. SPORTSKA DVORANA TEHNIČKOG ŠKOLSKOG CENTRA
5. PARKIRALIŠTE ŠKOLE I DVORANE - 95 PM
6. PJEŠAČKI ULAZ NA PARCELU TŠC; UREĐENE ZELENE POVRŠINE
7. POMOĆNI PROSTORI STADIONA (SVLAČIONICE, WC, TERETANA, SUCI...) GLEDALIŠTE - 2000 GLEDATELJA
8. NOGOMETNO IGRALIŠTE 100X64 M
9. OTVORENO MALONOGOMETNO IGRALIŠTE PARKIRALIŠTE STADIONA - 60 PM
10. DVORANA ZA STOLNI TENIS
11. PARCELE HORTIKULTURNO UREĐENE KAO JAVNI PROSTOR
12. KOLNI ULAZ ZA POTREBE AUTOMEHATRONIČKE RADIONICE

POSTOJEĆI VODOVOD

UKIDANJE VODOVODA

PLANIRANI VODOVOD

POSTOJEĆI HIDRANT

PLANIRANI HIDRANT

GRANICA OBUHVATA DPU

GRANICA OBUHVATA IZMJENA I DOPUNA DPU

ZADARSKA ŽUPANIJA	GRAD ZADAR

IZMJENE I DOPUNE DETALJNOG PLANA UREĐENJA TEHNIČKI ŠKOLSKI CENTAR - ZADAR

Naziv kartografskog prikaza:

PLAN VODOOPSKRBE

Broj kartografskog prikaza:	Mjerilo kartografskog prikaza:
LIST 7	**1:1000**
Odluka o izradi plana: Gradsko vijeće Grada Zadra KLASA: 350-01/19-01/40 URBROJ: 2108/01-1-18-4 Zadar,18 srpnja 2018.g.	Odluka Gradskog vijeća Grada Zadra o donošenju plana: Glasnik Grada Zadra br. 08/19 Zadar, 02 kolovoza 2019.g.
Javna rasprava (datum objave) : 22. ožujak 2019. Javna rasprava održana : 04. travnja 2019.	Javni uvid održan: od 01. travnja do 08. travnja 2019.
Pečat tijela odgovornog za provođenje javne rasprave:	Odgovorna osoba za provođenje javne rasprave: **MATKO SEGARIĆ dipl.ing.grad.**
Suglasnost MGIPU na plan : KLASA: 350-02/19-14/4 UR.BROJ: 351-06-1-2-19-5	
Pravna osoba/tijelo koje je izradilo plan:	**ARHITEKTONSKI STUDIO "RENE" d.o.o.**
Pečat pravne osobe/tijela koje je izradilo plan:	Odgovorna osoba: **RENATA ČOBRNIĆ dipl.ing.arh.**
Odgovorni voditelj plana:	**BOGDAN MAROV d.i.a. ovlašteni arhitekt urbanist**
Stručni tim u izradi plana: **VJENCESLAV BUTIĆ el.teh.**	**BOGDAN MAROV dipl.ing.arh.** **RENATA ČOBRNIĆ dipl.ing.arh.**
Pečat predstavničkog tijela:	Predsjednik predstavničkog tijela: **ZVONIMIR VRANČIĆ dr.med.**
Istovjetnost ovog prostornog plana s izvornikom ovjerava:	Pečat nadležnog tijela: