


ZADARSKA ŽUPANIJA  
GRAD ZADAR


**IZMJENE I DOPUNE  
DETALJNOG PLANA UREĐENJA  
UVALE DRAŽANICA**

PLAN VODOOPSKRBE I ODVODNJE

2.2\*

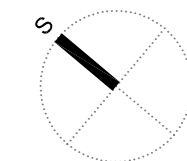


M 1:1000

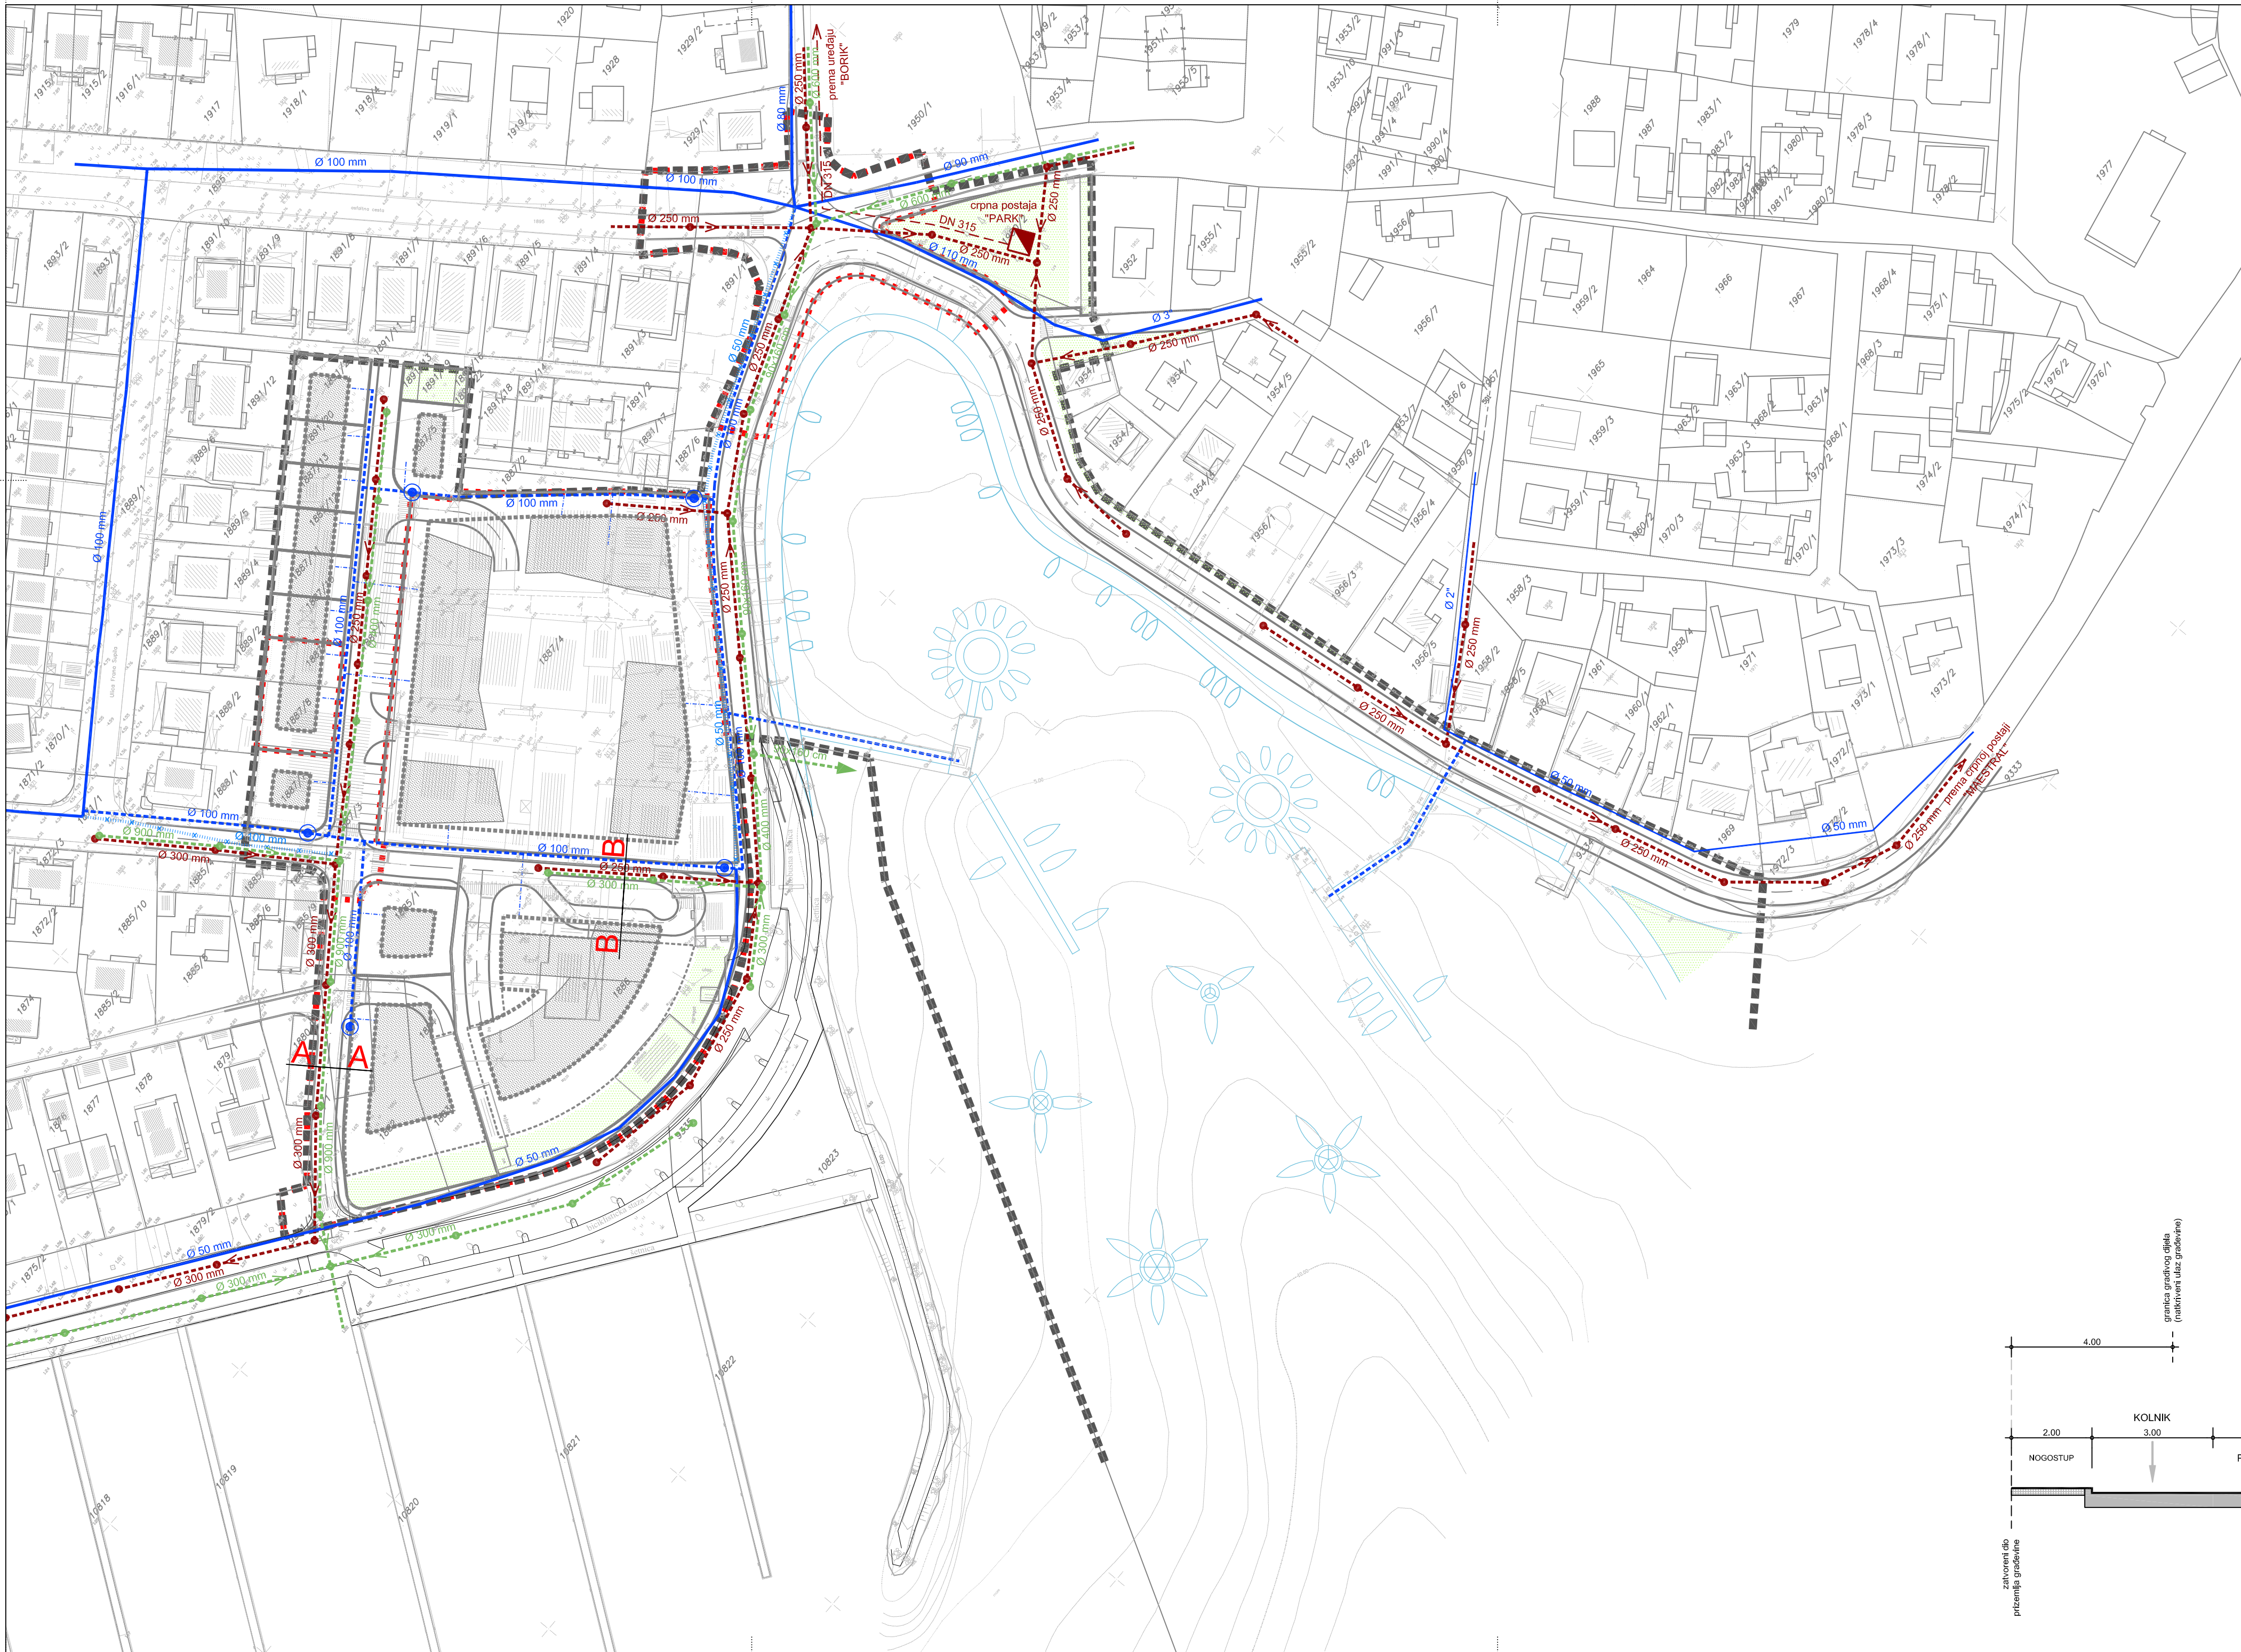


**KAZALO:**

- GRANICA OBUHVATA PROSTORNOG PLANA
- GRANICA OBUHVATA IZMJENA I DOPUNA PROSTORNOG PLANA
- VODOOPSKRBA**
- POSTOJEĆI VODOVOD
- POSTOJEĆI VODOVOD KOJI SE REKONSTRUIRA
- PLANIRANI VODOVOD
- PRIKLJUČAK
- PROTUPOŽARNI HIDRANT
- ODVODNJA**
- PLANIRANA ODVODNJA
- PLANIRANA OBORINSKA ODVODNJA
- KONTROLNA OKNA
- PLANIRANA ODVODNJA - TLAČNA
- CRPNA POSTAJA
- OSTALO**
- GRANICA PARCELE
- GRANICA GRADIVOG DIJELA ČESTICE - nadzemno
- GRANICA GRADIVOG DIJELA ČESTICE - podzemno
- PLANIRANE PROMETNICE DPU-a

**A A PRESJEK PROMETNICE (M 1:100)**

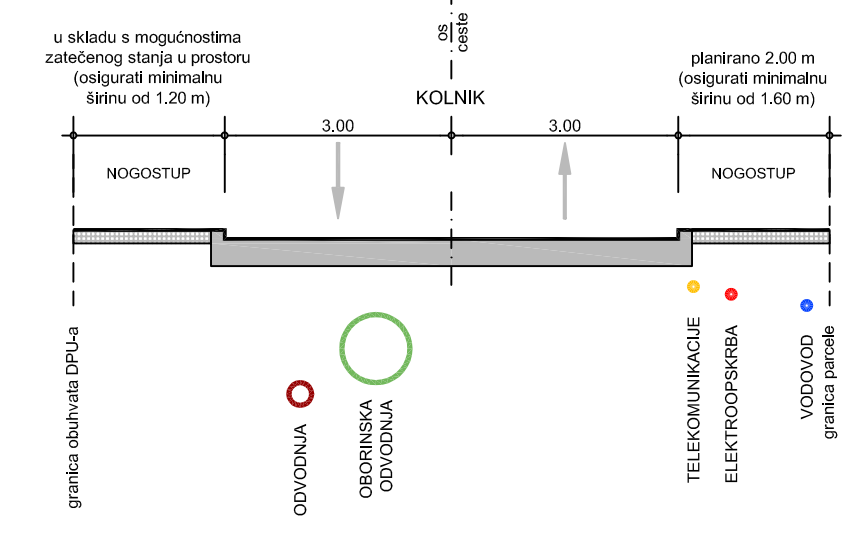

**B B PRESJEK PROMETNICE (M 1:100)**

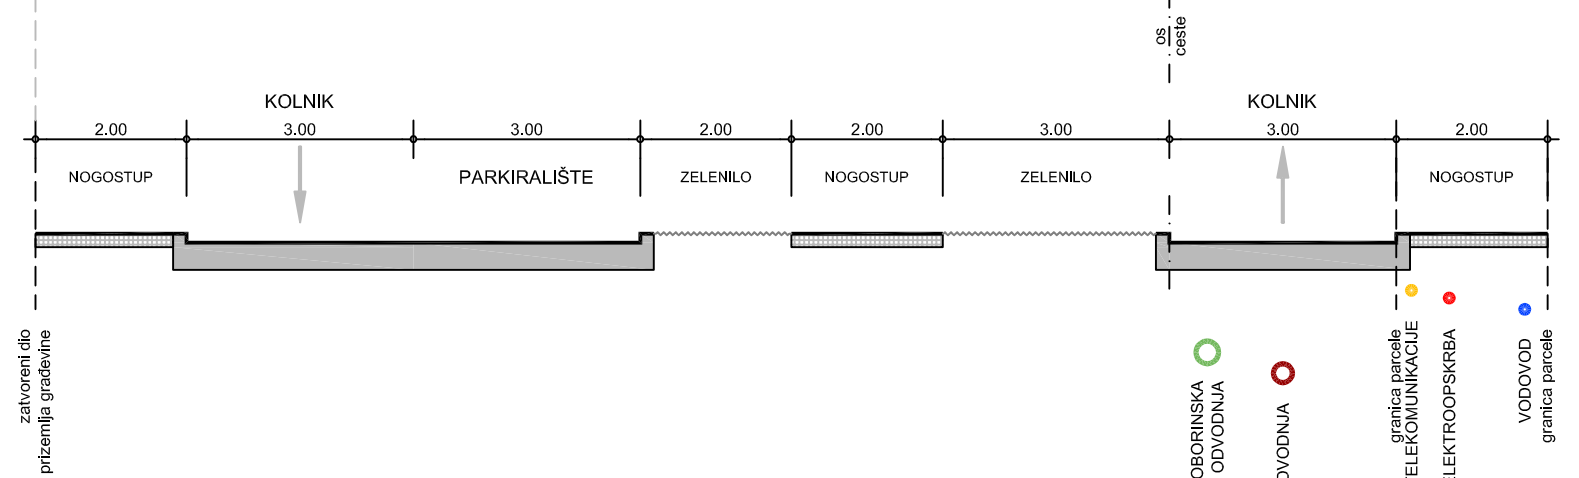

Županija: ZADARSKA ŽUPANIJA	
Grad: GRAD ZADAR	
Naziv prostornog plana: IZMJENE I DOPUNE DETALJNOG PLANA UREĐENJA UVALE DRAŽANICA	
Naziv kartografskog prikaza: PLAN VODOOPSKRBE I ODVODNJE	
Broj kartografskog prikaza: 2.2*	Mjerilo kartografskog prikaza: 1:1000
Odluka o izradi prostornog plana (službeno glasilo): "Glasnik Grada Zadra" br. 3/13 i br. 6/14	Odluka predstavničkog tijela o donošenju plana (službeno glasilo): "Glasnik Grada Zadra" br. 10/14
Javna rasprava (datum objave): "Glasnik Grada Zadra" br. 7/14; www.grad-zadar.hr (17. lipnja 2014.)	Javni uvid održan: od: 27. lipnja 2014. do: 5. srpnja 2014.
Pečat upravnog tijela odgovornog za provođenje javne rasprave:	Odgovorna osoba za provođenje javne rasprave: Matko Segarić, dipl.ing.grad.
Suglasnost na plan prema Čl. 98 Zakona o prostornom uređenju i gradnji (NN 76/07, 38/09, 55/11, 90/11, 50/12):	
klasa: 350-02/14-01/19 ur.broj: 2198/1-01-14-2 od 24. rujna 2014. godine	
Pravna osoba koja je izradila plan: D & Z d.o.o. Zadar	Odgovorna osoba: Davor Uglešić, dipl.ing.grad.
Voditelj izrade prostornog plana: Zoran Šuša, mag.ing.arh.	
Stručni tim u izradi plana:	1. Zoran Šuša, mag.ing.arh. 2. Josip Gršković, dipl.ing.arh. 3. Filip Juranov, dipl.ing.grad. 4. Roko Košta, mag.ing.arh. 5. Šime Ljubičić
Pečat predstavničkog tijela:	Predsjednik predstavničkog tijela: Živko Kolega, dr.med.
Istovjetnost ovog prostornog plana s izvornikom ovjerava: (ime, prezime i potpis)	Pečat nadležnog upravnog tijela: