


ZADARSKA ŽUPANIJA
GRAD ZADAR



IZMJENE I DOPUNE DETALJNOG PLANA UREĐENJA UVALE DRAŽANICA

UVJETI GRADNJE (nivo +0.50 m)

4.a*

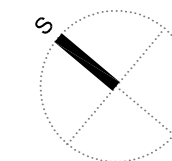

M 1:1000

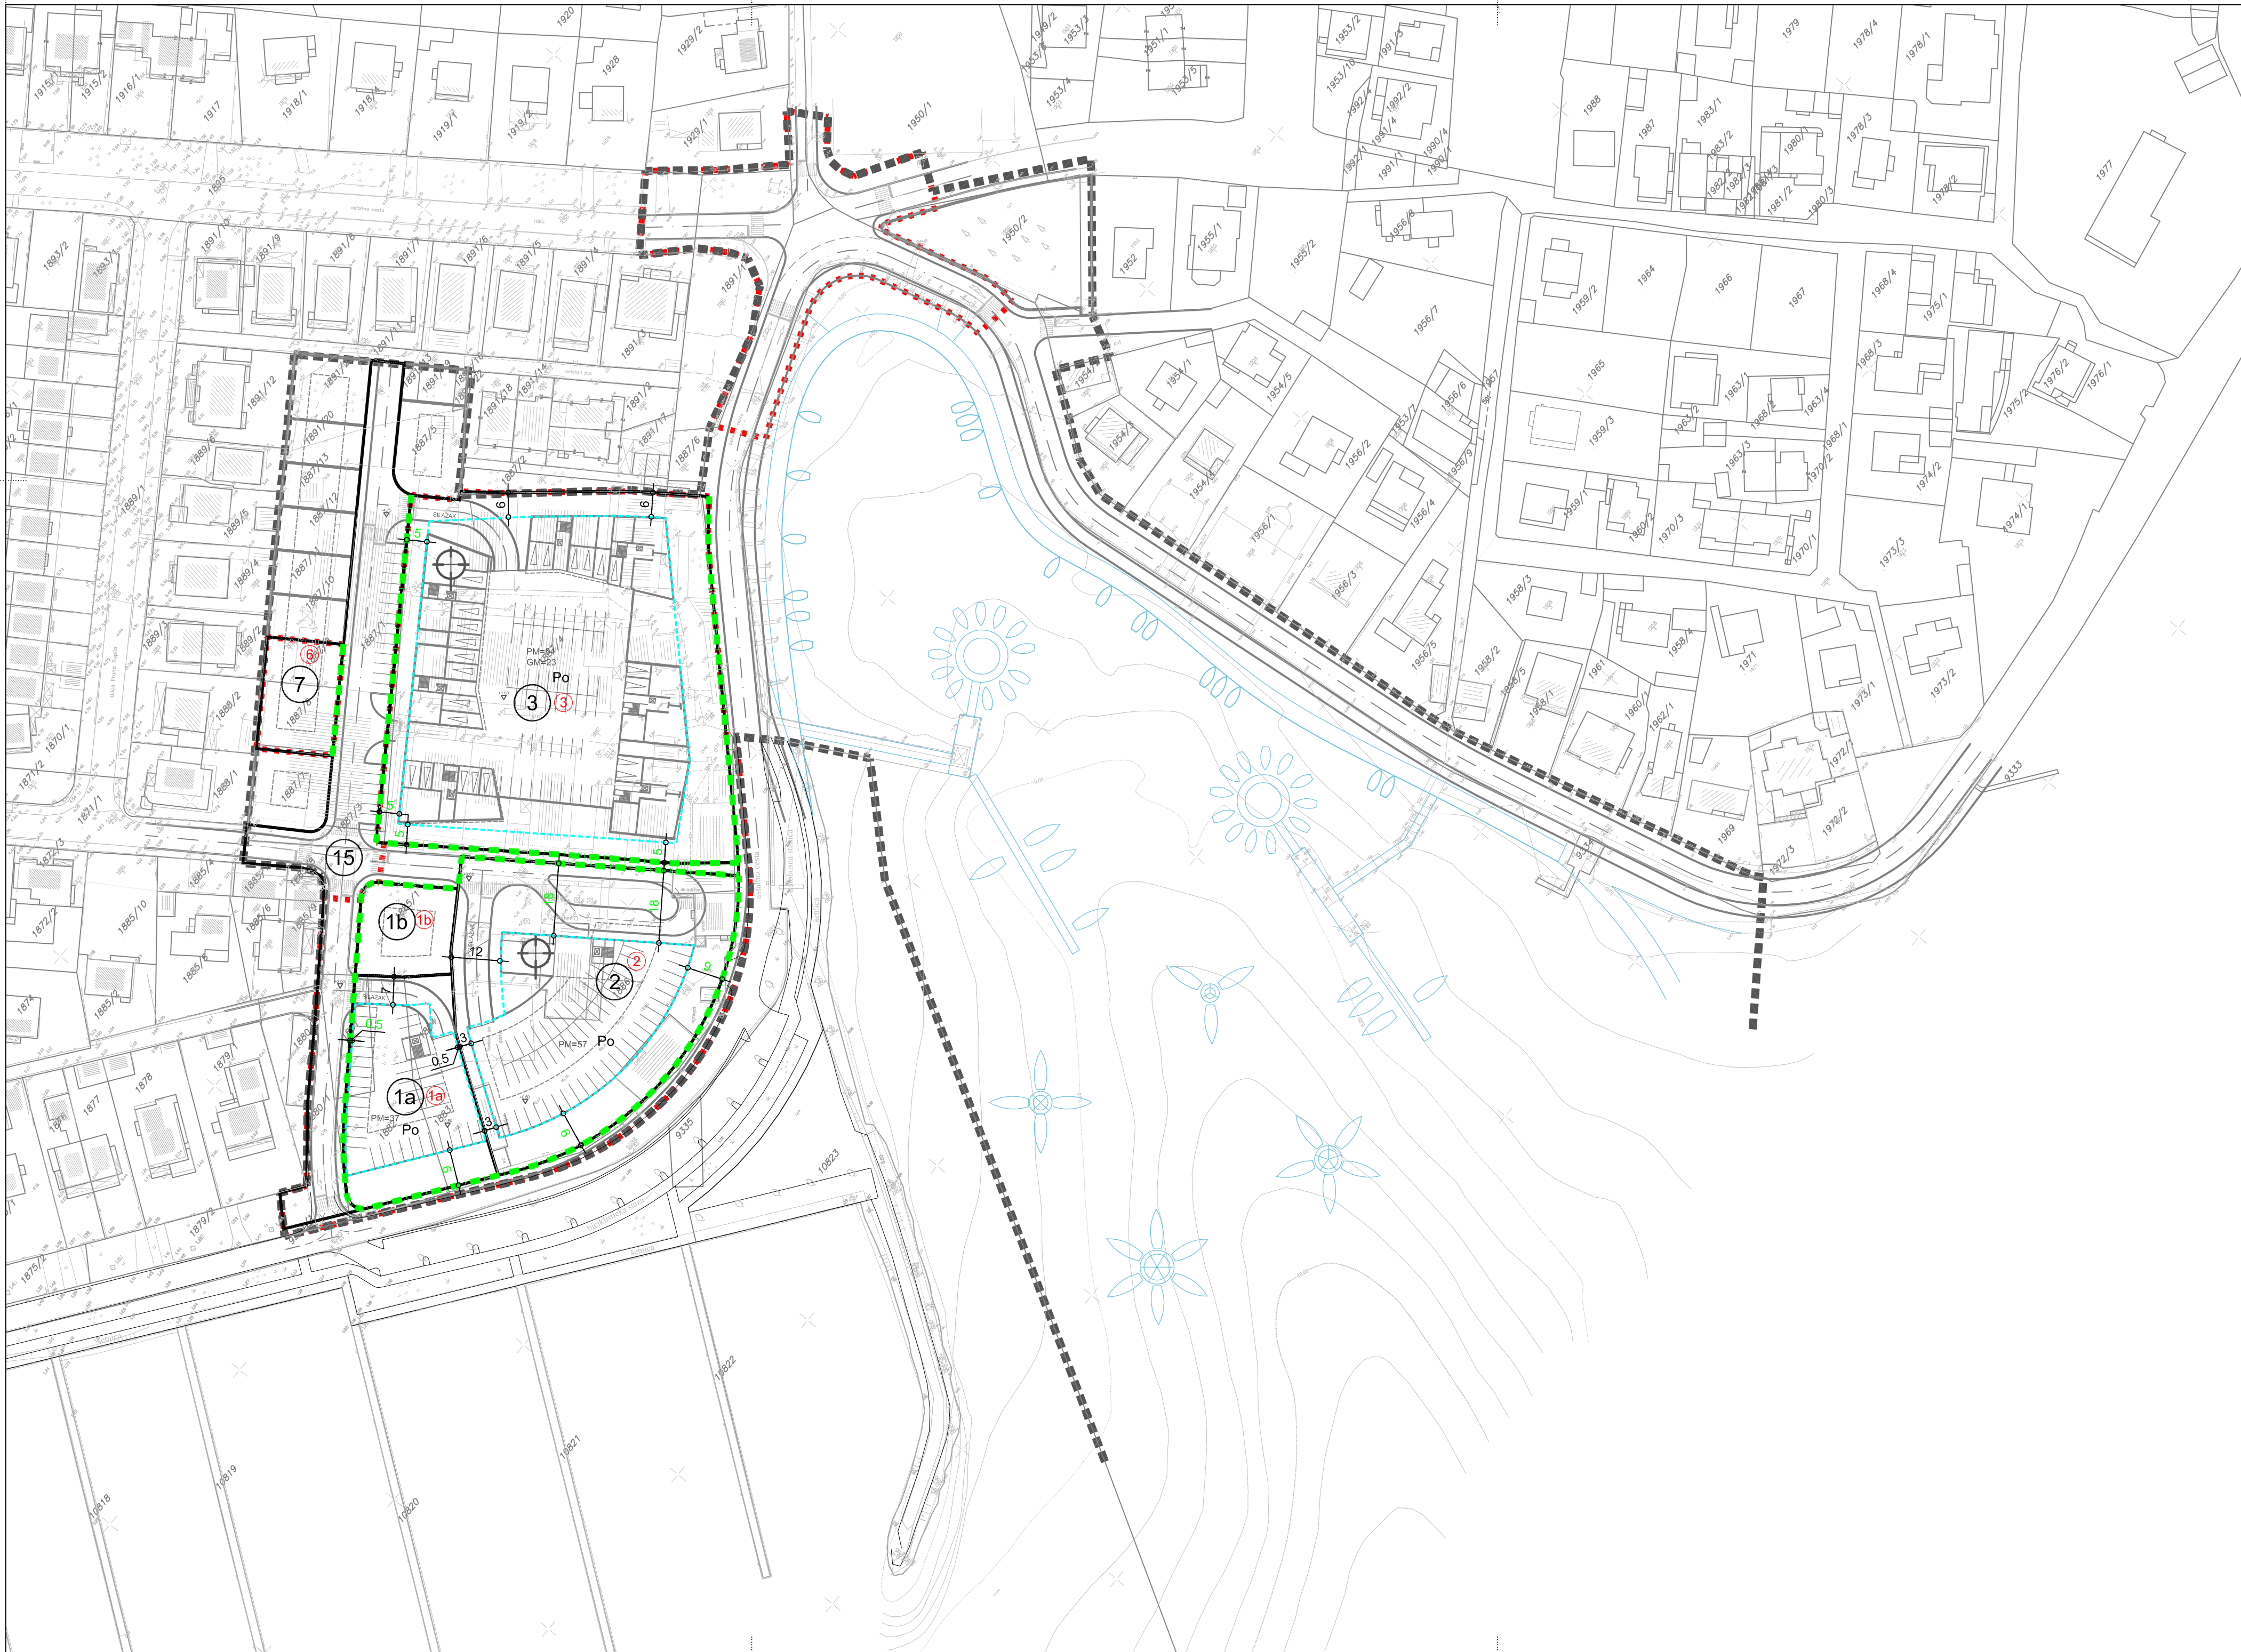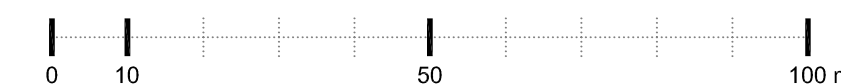

KAZALO:

- GRANICA OBUHVATA PROSTORNOG PLANA
- GRANICA OBUHVATA IZMJENA I DOPUNA PROSTORNOG PLANA
- UVJETI GRADNJE
- GRANICA PARCELE
- ② OZNAKA PARCELE
- PODZEMNE GARAŽE S POMOĆNIM PROSTORIMA
- GRANICA GRADIVOG DIJELA ČESTICE - podzemno
- REGULACIJSKI PRAVAC
- ② OZNAKA GRADEVINE
- MINIMALNA UDALJENOST (m) GRADEVNOG PRAVCA OD:
 - međe susjedne parcele
 - regulacijskog pravca
- ⊕ SKLONIŠTE
- OSTALO
- GABARITI PLANIRANIH GRADEVINA (nadzemno)
- PLANIRANE PROMETNICE DPU-a
- INFRASTRUKTURA MARITIMNE ZONE

OPIS GRADEVINE

- ①a STAMBENA GRADEVINA (varijanta A) (Po+P+3)
UGOSTITELJSKO TURISTIČKA GRADEVINA (varijanta B) (Po+P+3)
- ①b STAMBENA GRADEVINA - samostojeća (P+1)
- ② POSLOVNA GRADEVINA (Po+P+1), uključena mogućnost
UGOSTITELJSKO TURISTIČKE GRADEVINE - HOTELA
- ③ STAMBENA GRADEVINA - stambeni kompleks sa 7 zasebnih stambenih
volumena i zajedničkom podzemnom garažom (Po+P+2+N)
- ⑥ STAMBENA GRADEVINA - stambeni niz (P+2)

Županija: ZADARSKA ŽUPANIJA		Grad: GRAD ZADAR	
Naziv prostornog plana: IZMJENE I DOPUNE DETALJNOG PLANA UREĐENJA UVALE DRAŽANICA		Naziv kartografskog prikaza: UVJETI GRADNJE (nivo +0.50 m)	
Broj kartografskog prikaza: 4.a*	Mjerilo kartografskog prikaza: 1:1000	Odluka o izradi prostornog plana (službeno glasilo): "Glasnik Grada Zadra" br. 3/13 i br. 6/14	
Odluka o izradi prostornog plana (službeno glasilo): "Glasnik Grada Zadra" br. 3/13 i br. 6/14		Odluka predstavničkog tijela o donošenju plana (službeno glasilo): "Glasnik Grada Zadra" br. 10/14	
Javna rasprava (datum objave): "Glasnik Grada Zadra" br. 7/14; www.grad-zadar.hr (17. lipnja 2014.)		Javni uvid održan: od: 27. lipnja 2014. do: 5. srpnja 2014.	
Pečat upravnog tijela odgovornog za provođenje javne rasprave:		Odgovorna osoba za provođenje javne rasprave: Matko Segarić, dipl.ing.grad.	
Suglasnost na plan prema Čl. 98 Zakona o prostornom uređenju i gradnji (NN 76/07, 38/09, 55/11, 90/11, 50/12): klasa: 350-02/14-01/19 ur.broj: 2198/1-01-14-2 od 24. rujna 2014. godine			
Pravna osoba koja je izradila plan: D & Z d.o.o. Zadar		Odgovorna osoba: Davor Uglešić, dipl.ing.grad.	
Pečat pravne osobe koja je izradila plan:		Voditelj izrade prostornog plana: Zoran Šuša, mag.ing.arh.	
Stručni tim u izradi plana: 1. Zoran Šuša, mag.ing.arh. 2. Josip Gršković, dipl.ing.arh. 3. Filip Juranov, dipl.ing.grad.		4. Roko Košta, mag.ing.arh. 5. Šime Ljubičić	
Pečat predstavničkog tijela:		Predsjednik predstavničkog tijela: Živko Kolega, dr.med.	
Istovjetnost ovog prostornog plana s izvornikom ovjerava: (ime, prezime i potpis)		Pečat nadležnog upravnog tijela:	