



ZADARSKA ŽUPANIJA
GRAD ZADAR

IZMJENE I DOPUNE DETALJNOG PLANA UREĐENJA UVALE DRAŽANICA

4.* UVJETI GRADNJE

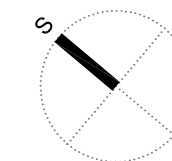

M 1:1000

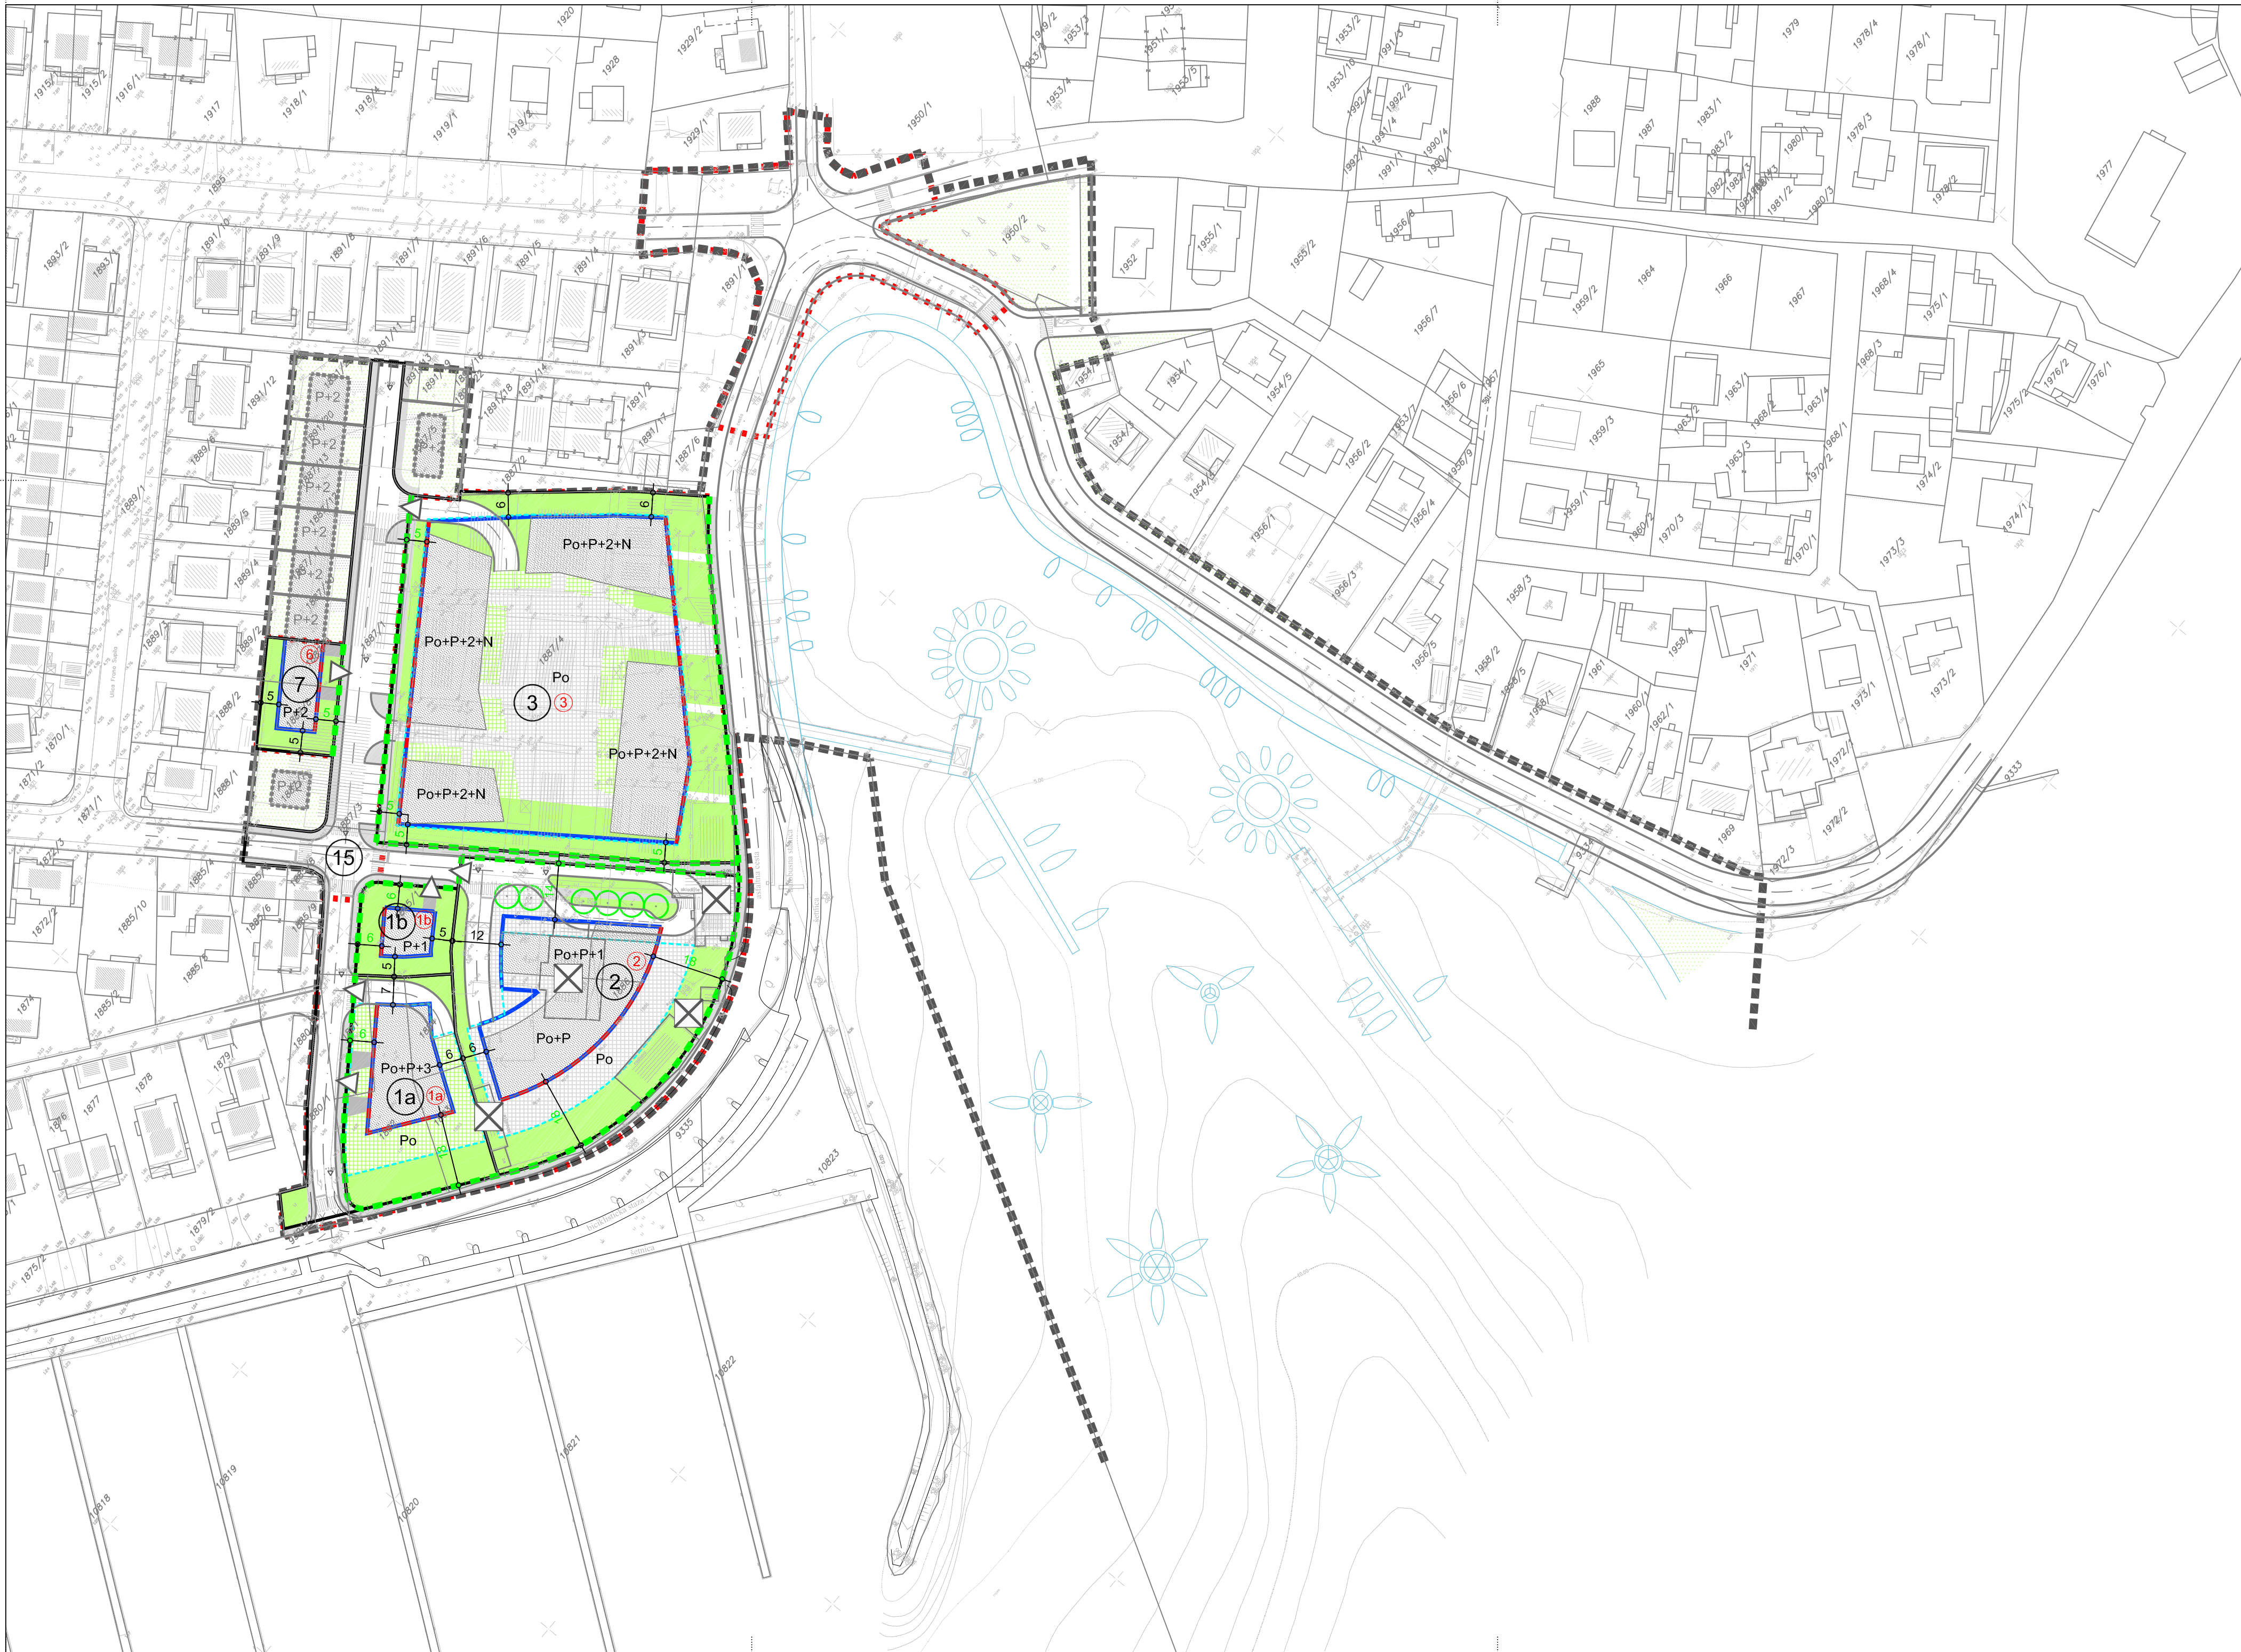

KAZALO:

- GRANICA OBUHVATA PROSTORNOG PLANA
- GRANICA OBUHVATA IZMJENA I DOPUNA PROSTORNOG PLANA
- GRANICA PARCELE
- ② OZNAKA PARCELE
- GRANICA GRADIVOG DIJELA ČESTICE - nadzemno
- - - GRANICA GRADIVOG DIJELA ČESTICE - podzemno
- REGULACIJSKI PRAVAC
- - - OBVEZNI GRADEVNI PRAVAC
- ② OZNAKA GRADEVINE
- Po+P+1 KATNOST GRADEVINE (odnosno dijelova građevine)
- MINIMALNA UDALJENOST (m) GRADEVNOG PRAVCA OD:
- međe susjedne parcele
- regulacijskog pravca
- PJEŠAČKE POVRŠINE I VRTOVI IZNAD GARAŽA
- PJEŠAČKE POVRŠINE - NOGOSTUP
- ZELENE POVRŠINE
- ZELENILO U POTEZU
- △ PRIKLJUČAK NA JAVNU PROMETNU POVRŠINU
- ⊗ UKLANJANJE POSTOJEĆE GRADEVINE
- OSTALO
- GABARITI PLANIRANIH GRADEVINA (nadzemno)
- PLANIRANE PROMETNICE DPU-a
- INFRASTRUKTURA MARITIMNE ZONE

OPIS GRADEVINE

- ①a STAMBENA GRADEVINA (varijanta A) (Po+P+3)
UGOSTITELJSKO TURISTIČKA GRADEVINA (varijanta B) (Po+P+3)
- ①b STAMBENA GRADEVINA - samostojeća (P+1)
- ② POSLOVNA GRADEVINA (Po+P+1), uključena mogućnost
UGOSTITELJSKO TURISTIČKE GRADEVINE - HOTELA
- ③ STAMBENA GRADEVINA - stambeni kompleks sa 7 zasebnih stambenih
volumena i zajedničkom podzemnom garažom (Po+P+2+N)
- ⑥ STAMBENA GRADEVINA - stambeni niz (P+2)

Županija: ZADARSKA ŽUPANIJA		Grad: GRAD ZADAR	
Naziv prostornog plana: IZMJENE I DOPUNE DETALJNOG PLANA UREĐENJA UVALE DRAŽANICA			
Naziv kartografskog prikaza: UVJETI GRADNJE			
Broj kartografskog prikaza: 4.*	Mjerilo kartografskog prikaza: 1:1000		
Odluka o izradi prostornog plana (službeno glasilo): "Glasnik Grada Zadra" br. 3/13 i br. 6/14		Odluka predstavničkog tijela o donošenju plana (službeno glasilo): "Glasnik Grada Zadra" br. 10/14	
Javna rasprava (datum objave): "Glasnik Grada Zadra" br. 7/14; www.grad-zadar.hr (17. lipnja 2014.)		Javni uvid održan: od: 27. lipnja 2014. do: 5. srpnja 2014.	
Pečat upravnog tijela odgovornog za provođenje javne rasprave:		Odgovorna osoba za provođenje javne rasprave: Matko Segarić, dipl.ing.grad.	
Suglasnost na plan prema Čl. 98 Zakona o prostornom uređenju i gradnji (NN 76/07, 38/09, 55/11, 90/11, 50/12):			
Pravna osoba koja je izradila plan: D & Z d.o.o. Zadar		Klasa: 350-02/14-01/19 ur.broj: 2198/1-01-14-2 od 24. rujna 2014. godine	
Pečat pravne osobe koja je izradila plan:		Odgovorna osoba: Davor Uglešić, dipl.ing.grad.	
Voditelj izrade prostornog plana: Zoran Šuša, mag.ing.arh.			
Stručni tim u izradi plana:		1. Zoran Šuša, mag.ing.arh. 2. Josip Gršković, dipl.ing.arh. 3. Filip Juranov, dipl.ing.grad. 4. Roko Košta, mag.ing.arh. 5. Šime Ljubičić	
Pečat predstavničkog tijela:		Predsjednik predstavničkog tijela: Živko Kolega, dr.med.	
Istovjetnost ovog prostornog plana s izvornikom ovjerava: (ime, prezime i potpis)		Pečat nadležnog upravnog tijela:	