


ZADARSKA ŽUPANIJA
GRAD ZADAR


IZMJENE I DOPUNE DETALJNOG PLANA UREĐENJA UVALE DRAŽANICA

PLAN PARCELACIJE

5.*

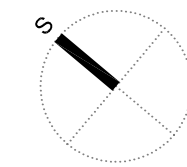

M 1:1000

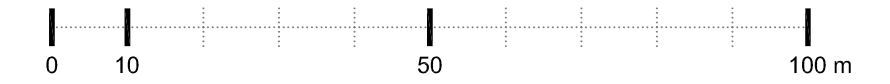


KAZALO:

- GRANICA OBUHVATA PROSTORNOG PLANA
- GRANICA OBUHVATA IZMJENA I DOPUNA PROSTORNOG PLANA
- GRANICA PARCELE
- ①a PARCELA 1a (P=0.16 ha) • stambena namjena (varijanta A)
• ugostiteljsko turistička namjena (varijanta B)
- ①b PARCELA 1b (P=0.05 ha) • mješovita namjena - pretežito stambena
- ② PARCELA 2 (P=0.41 ha) • poslovna namjena - pretežito uslužna,
uključena mogućnost ugostiteljsko turističke namjene - hotela
- ③ PARCELA 3 (P=0.72 ha) • stambena namjena
- ⑦ PARCELA 7 (P=0.05 ha) • mješovita namjena - pretežito stambena
- ⑮ PARCELA 15 (P=0.29 ha) • prometne površine

OSTALO

- GRANICA GRADIVOG DIJELA ČESTICE - nadzemno
- GRANICA GRADIVOG DIJELA ČESTICE - podzemno
- ▨ GABARITI PLANIRANIH GRADEVINA (nadzemno)
- ⊕ KATASTARSKA PODLOGA
- ⊕ GEODETSKA PODLOGA (iz osnovnog DPU-a)
- PLANIRANE PROMETNICE DPU-a
- ⊕ INFRASTRUKTURA MARITIMNE ZONE

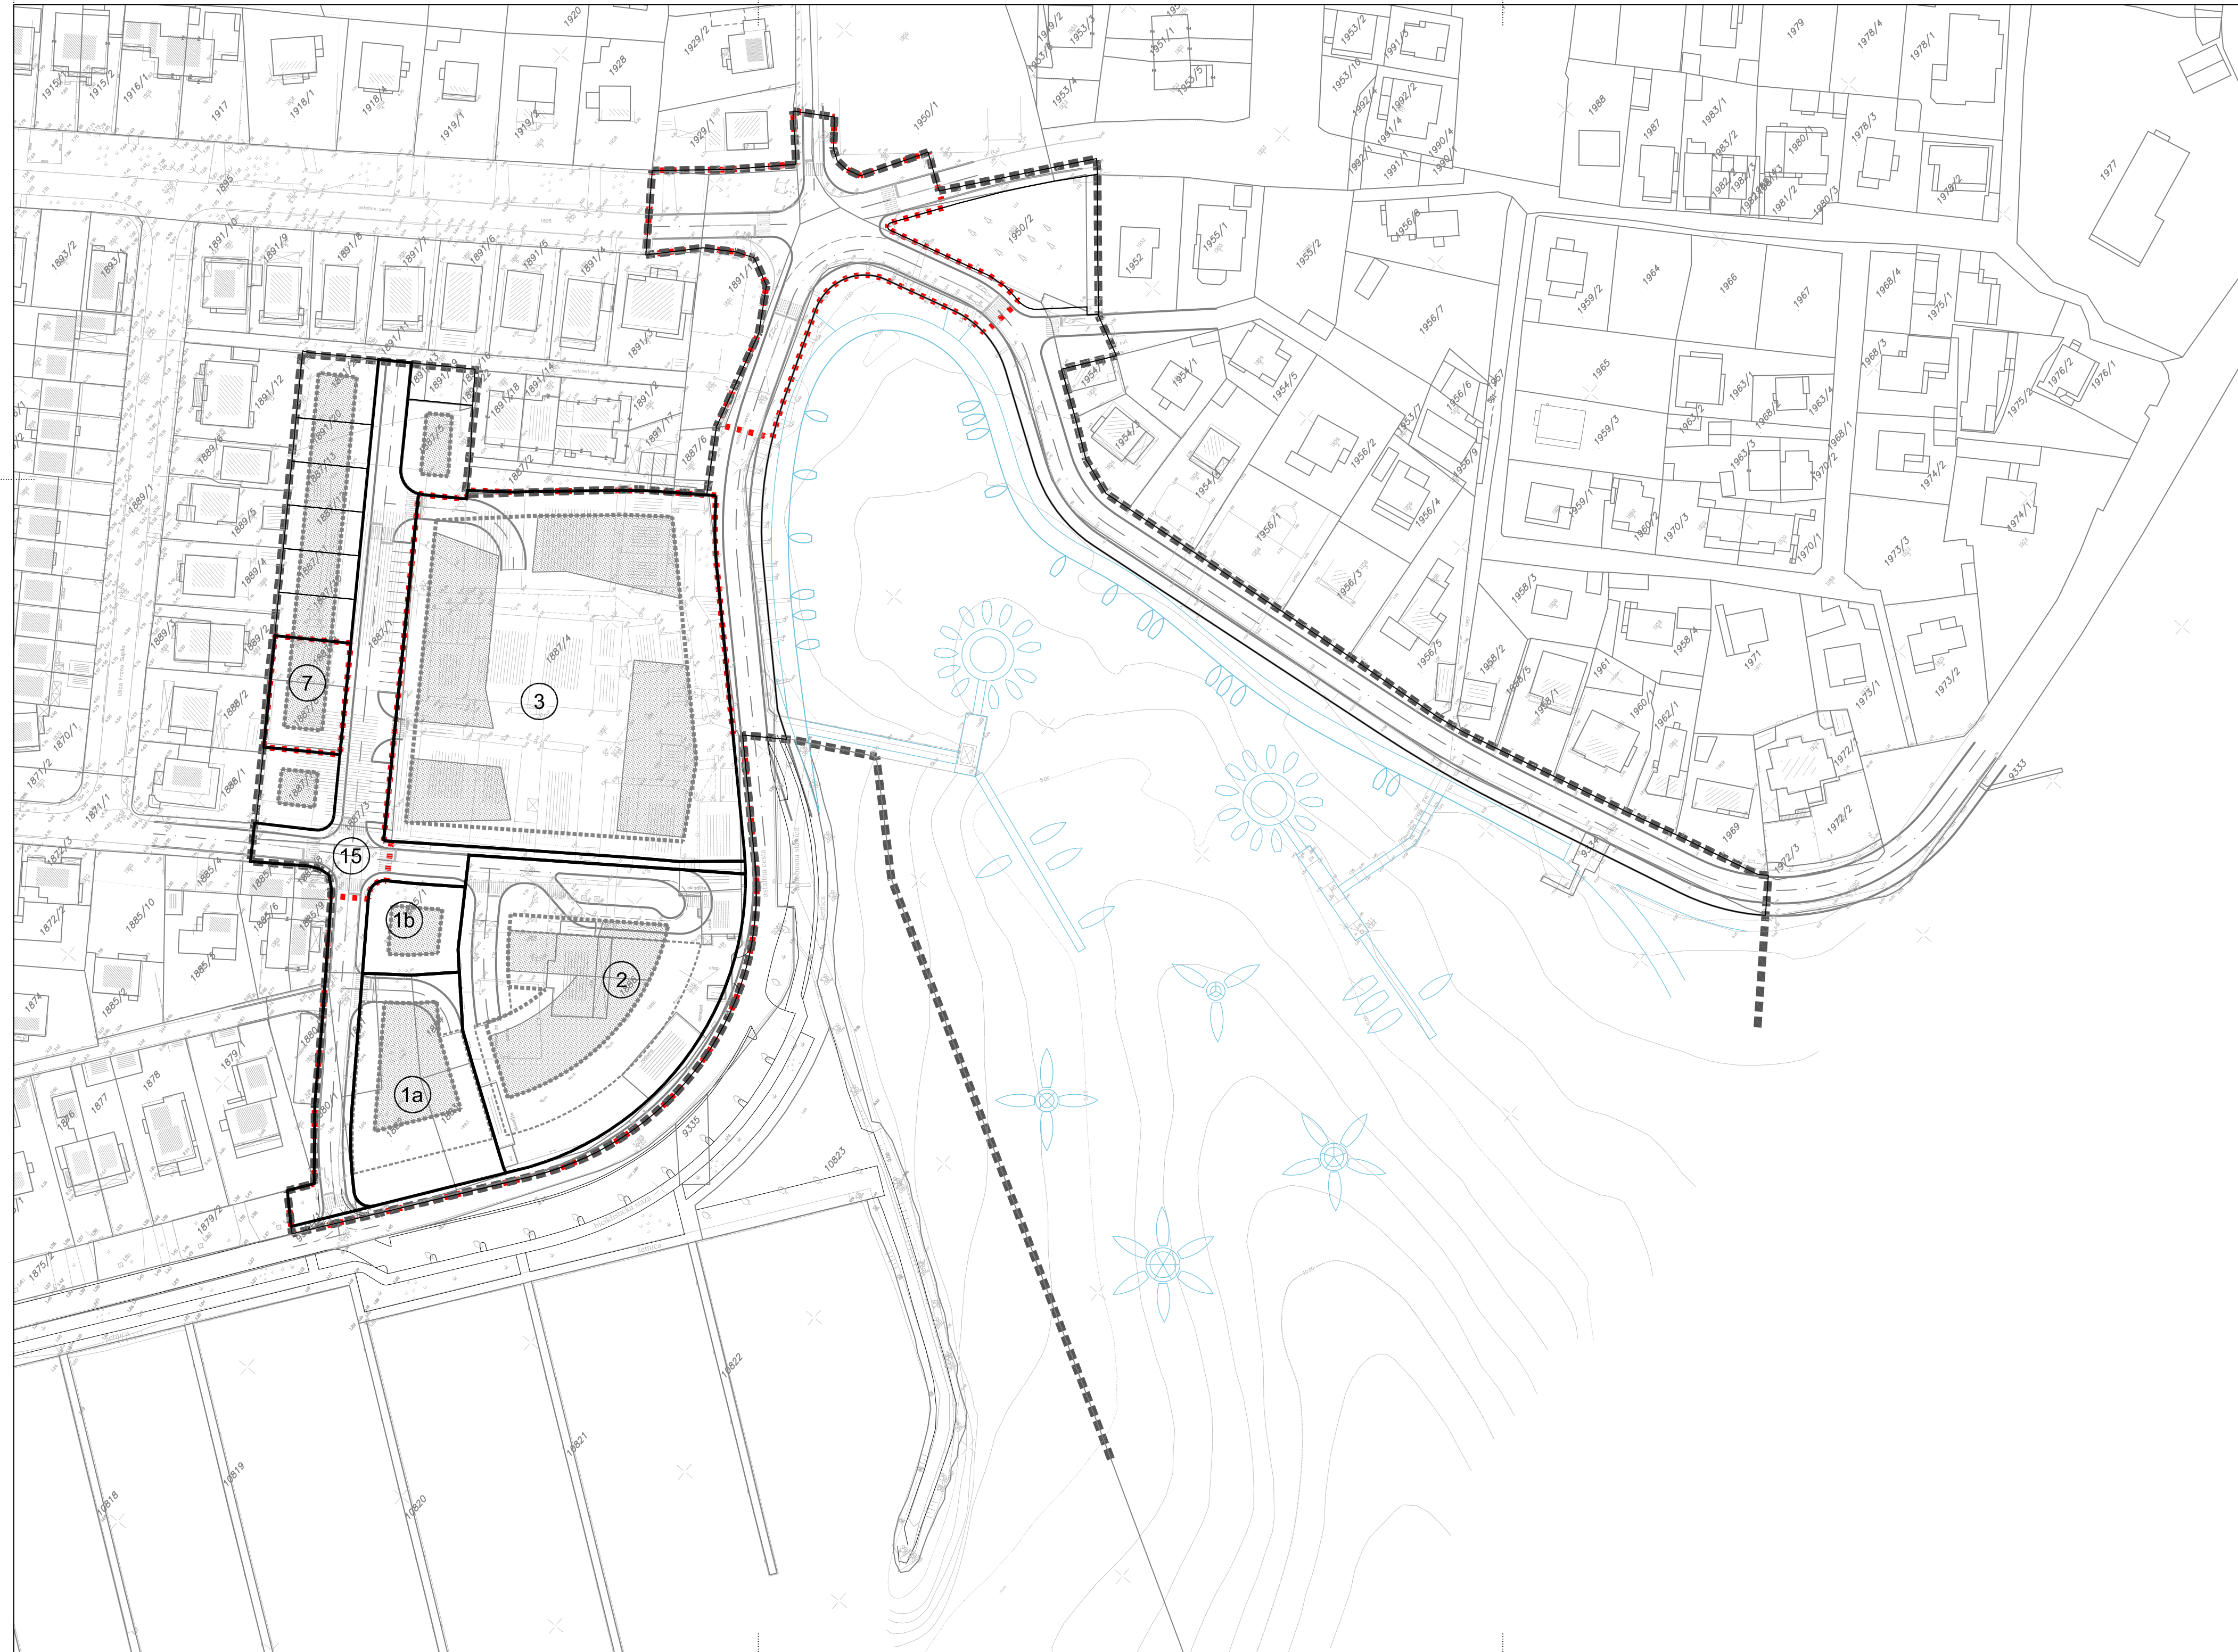

Županija: ZADARSKA ŽUPANIJA	
Grad: GRAD ZADAR	
Naziv prostornog plana: IZMJENE I DOPUNE DETALJNOG PLANA UREĐENJA UVALE DRAŽANICA	
Naziv kartografskog prikaza: PLAN PARCELACIJE	
Broj kartografskog prikaza: 5.*	Mjerilo kartografskog prikaza: 1:1000
Odluka o izradi prostornog plana (službeno glasilo): "Glasnik Grada Zadra" br. 3/13 i br. 6/14	Odluka predstavničkog tijela o donošenju plana (službeno glasilo): "Glasnik Grada Zadra" br. 10/14
Javna rasprava (datum objave): "Glasnik Grada Zadra" br. 7/14; www.grad-zadar.hr (17. lipnja 2014.)	Javni uvid održan: od: 27. lipnja 2014. do: 5. srpnja 2014.
Pečat upravnog tijela odgovornog za provođenje javne rasprave:	Odgovorna osoba za provođenje javne rasprave: Matko Segarić, dipl.ing.grad.
Suglasnost na plan prema Čl. 98 Zakona o prostornom uređenju i gradnji (NN 76/07, 38/09, 55/11, 90/11, 50/12):	
Pravna osoba koja je izradila plan: D & Z d.o.o. Zadar	
Pečat pravne osobe koja je izradila plan:	Odgovorna osoba: Davor Uglešić, dipl.ing.grad.
Voditelj izrade prostornog plana: Zoran Šuša, mag.ing.arh.	
Stručni tim u izradi plana:	1. Zoran Šuša, mag.ing.arh. 2. Josip Gršković, dipl.ing.arh. 3. Filip Juranov, dipl.ing.grad. 4. Roko Košta, mag.ing.arh. 5. Šime Ljubičić
Pečat predstavničkog tijela:	Predsjednik predstavničkog tijela: Živko Kolega, dr.med.
Istovjetnost ovog prostornog plana s izvornikom ovjerava:	Pečat nadležnog upravnog tijela:
(ime, prezime i potpis)	