


# ŽUPANIJA ZADARSKA GRAD ZADAR

## IZMJENE I DOPUNE DETALJNOG PLANA UREĐENJA INDUSTRIJSKO-SKLADIŠNO-SERVISNE ZONE "AUTOCENTAR"

M 1 : 500

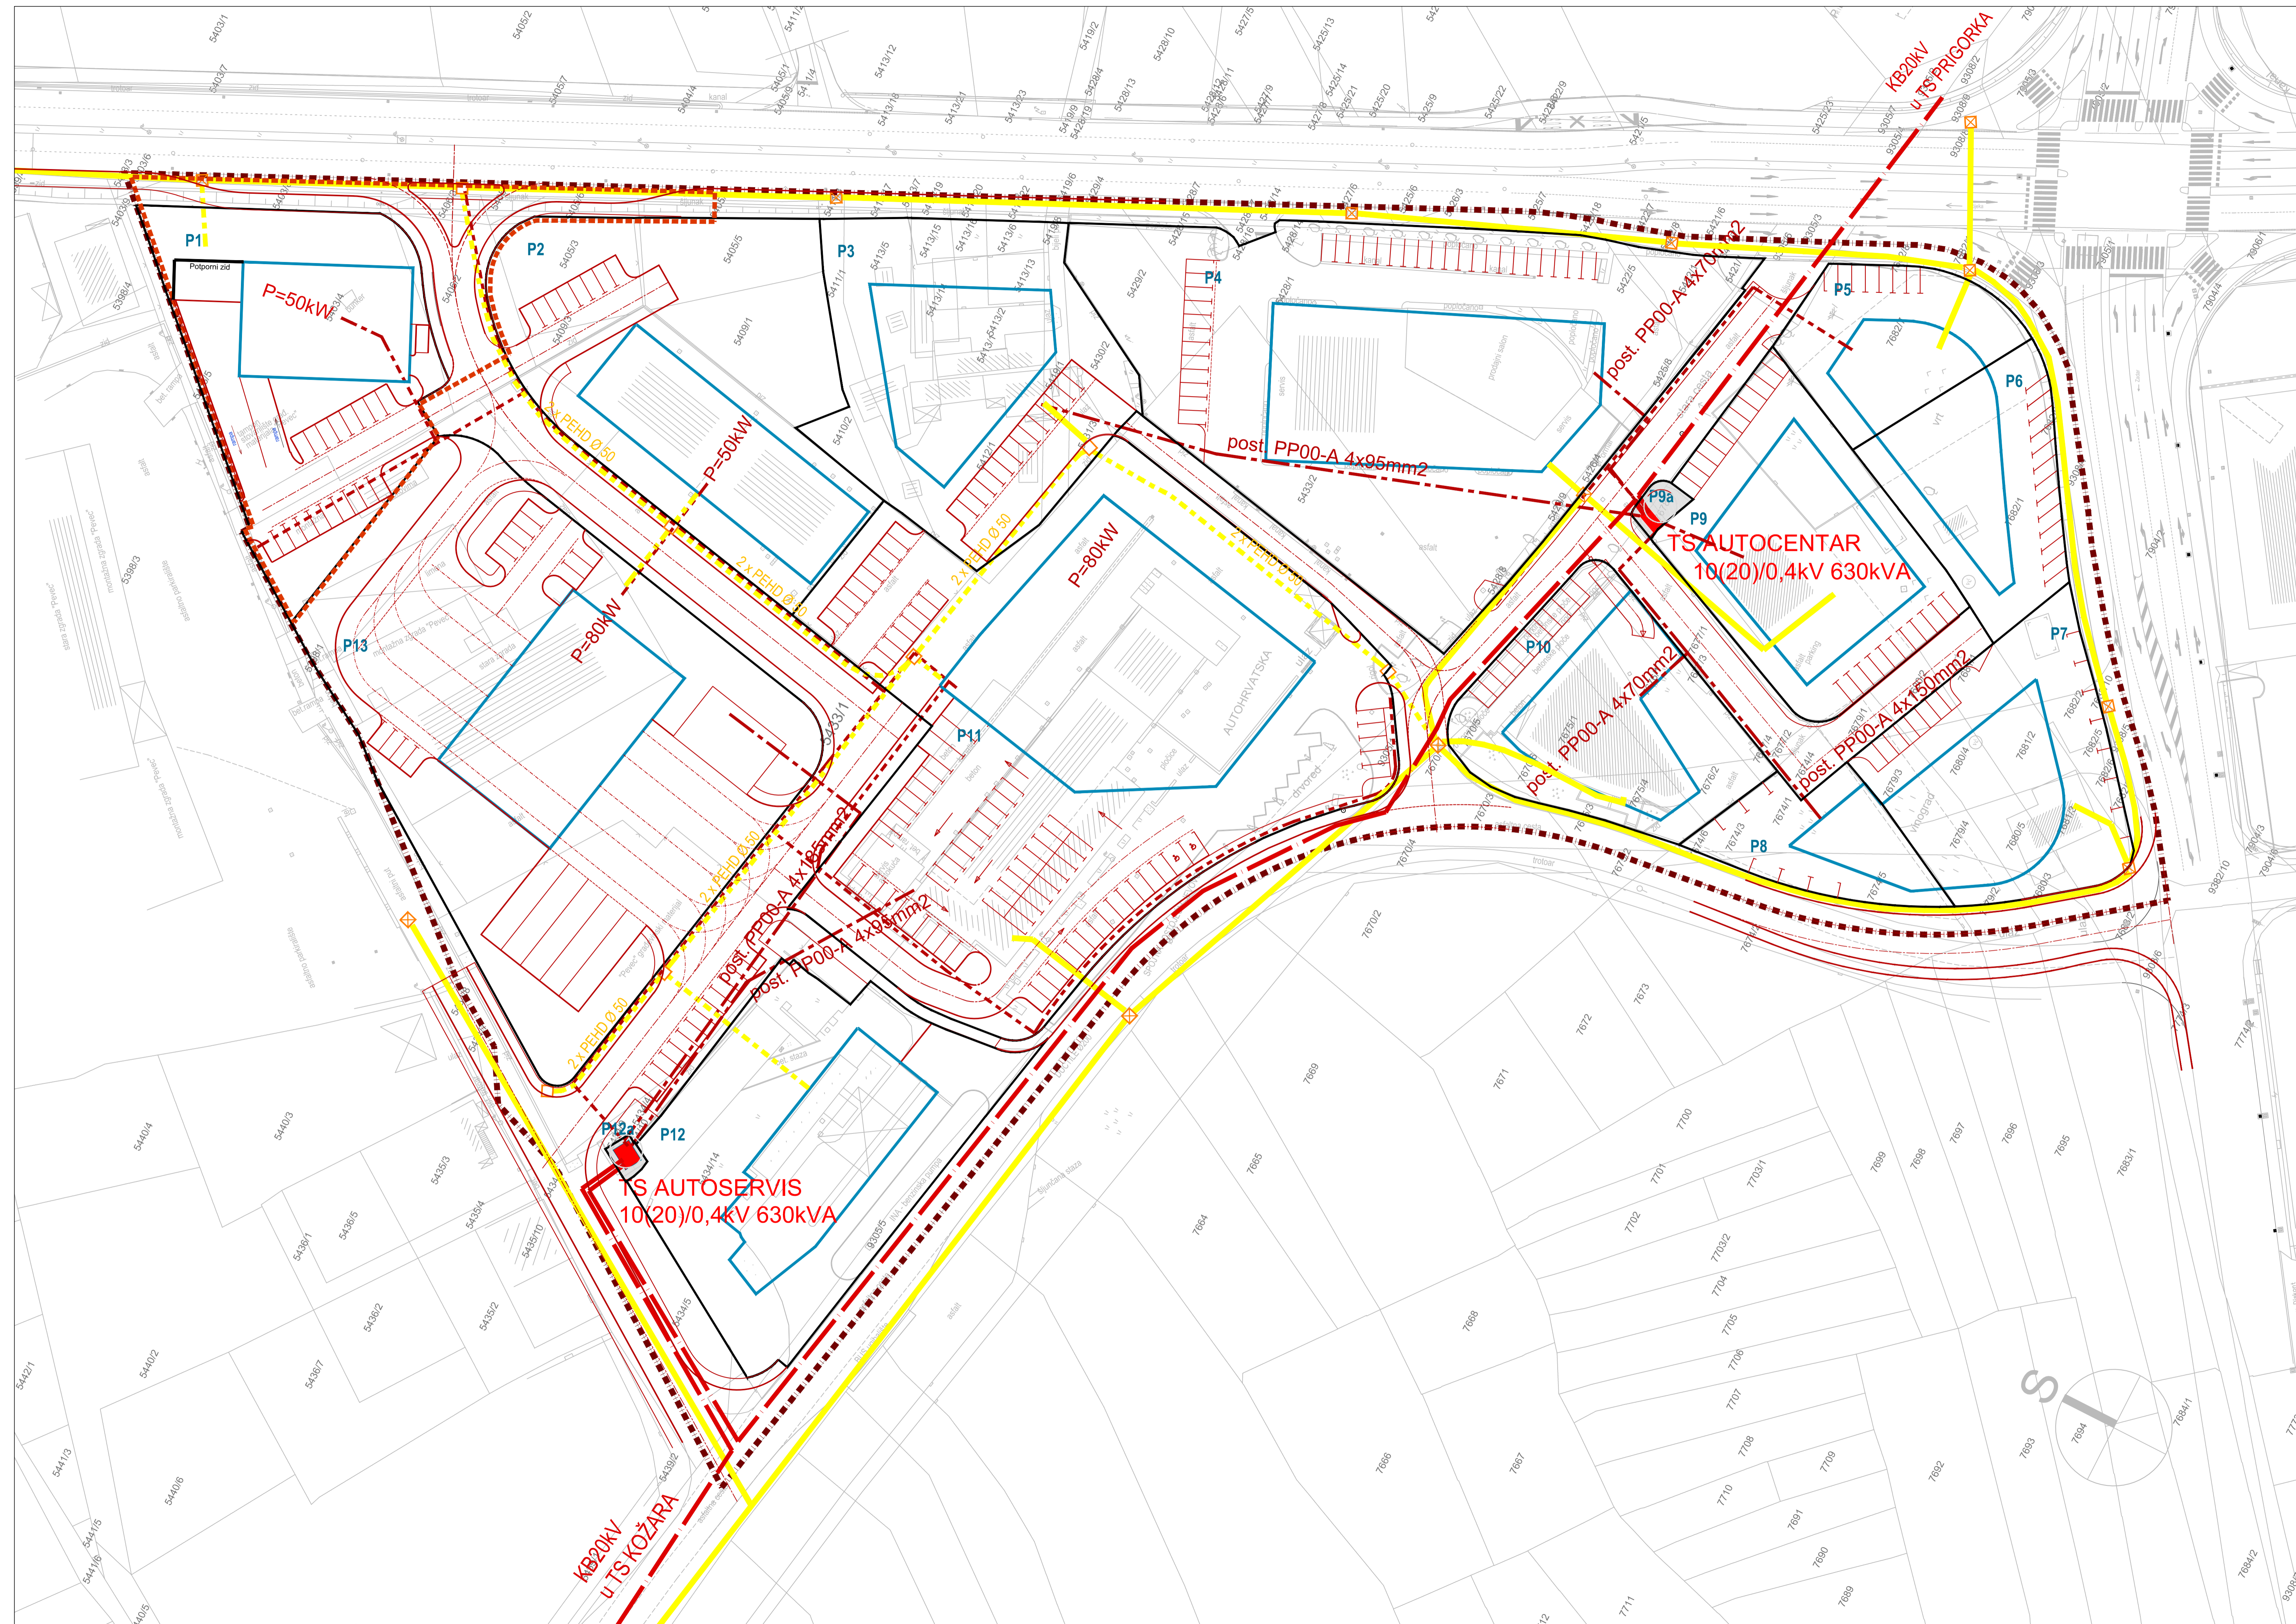

### KAZALO:

- - - - - granica obuhvata izmjene i dopune DPU industrijsko - skladišno - servisne zone "autocentar" (2009. godine)
- - - - - granica obuhvata "Glasnik grada Zadra" br.02/06

### ENERGETSKI SUSTAV

- TS 10(20)/0,4kV
- - - - - postojeći kb20kV
- - - - - postojeći kb400V
- - - - - planirani kb400V NN i JR

### TELEKOMUNIKACIJE:

- - - - - nova TK kanalizacija
- - - - - postojeći TK kabel
- ☒ TK zdenac - postojeći
- TK zdenac - planirani

### ENERGETSKI SUSTAV I TELEKOMUNIKACIJSKA MREŽA

2B

Županija:	ZADARSKA
Grad:	ZADAR
Naziv prostornog plana:	DETALJNI PLAN UREĐENJA INDUSTRIJSKO-SKLADIŠNO-SERVISNE ZONE "AUTOCENTAR" - IZMJENE I DOPUNE 2011. GODINE
Naziv kartografskog prikaza:	ENERGETSKI SUSTAV I TELEKOMUNIKACIJSKA MREŽA
Broj kartografskog prikaza:	2B
Merilo kartografskog prikaza:	1:500
Odluka o izradi izmjene i dopune DPU-a (službeno glasilo "GLASNIK GRADA ZADRA" br.09/09):	Odluka predstavničkog tijela o donošenju plana (službeno glasilo "GLASNIK GRADA ZADRA" br.12/11, 18. listopada 2011.)
Javni uvid od strane: "Zadarski list" 21. prosinca 2009. godine. Poročena javni uvid od strane: "Zadarski list" 22. siječnja "Novi" od 24. siječnja 2011. godine.	Javni uvid od strane: od 29. prosinca 2009. do 13. siječnja 2010. Poročena javni uvid od strane: od 28. siječnja 2011. do 7. rujna 2011.
Pažat ljeta odgovornog za provođenje javne rasprave:	Odgovorna osoba za provođenje javne rasprave: Miroslav Šegarić, dipl. inž. građ.
Suglasnost za plan prema čl. 98. Zakona o prostornom uređenju i gradnji (NN, br.76/07, 38/09, 55/11 i 90/11): broj suglasnosti Klasa: 350-02/11-01/30 Urbroj: 2198/1-01-11-3 Datum: 11. listopada 2011.	
Pravna osoba / ljeta koje je izradilo plan:	BLOCK-PROJEKT d.o.o. Ulica Kralja Tomislava 3, 23000 Zadar, tel: 023 462 080, fax: 023 462 088, e-mail: block-projekt@epinet.hr
Pažat pravne osobe / ljeta koje je izradilo plan:	Odgovorna osoba: Zeljko Prodanov, dipl. inž. arh.
Koordinator plana:	Zeljko Prodanov, dipl. inž. arh.
Stručni tim u izradi plana:	1. Zeljko Prodanov, dipl. inž. arh. 2. Stephen Tony Biloč, dipl. inž. prost. pl i urb. 3. Jure Grčić, dipl. inž. građ. 4. Maja Klemen, dipl. inž. arh. 5. Ivan Sudarić, dipl. inž. arh. 6. Zlatko Adamić, grad. teh. 7. Denis Batari, dipl. inž. građ.
Pažat predstavničkog tijela:	Predsjednik predstavničkog tijela: Željko Kolega, dr. med.
Istovjetnost ovog prostornog plana s izvornikom ovjerava:	Pažat nadležnog tijela: