

IZMJENE I DOPUNE DETALJNOG PLANA UREĐENJA INDUSTRIJSKO-SKLADIŠNO-SERVISNE ZONE "AUTOCENTAR"

M 1 : 500

KAZALO:

----- granica obuhvata izmjene i dopune
DPU industrijsko - skladišno - servisne
zone "autocentar" (2009. godine)

----- granica obuhvata
"Glasnik grada Zadra" br.02/06

VODOOPSKRBA:


— postojeći vodovod
- - - - - planirani vodovod
● postojeći hidrant
○ planirani hidrant

FEKALNA KANALIZACIJA:

— postojeća fekalna kanalizacija
- - - - - planirana fekalna kanalizacija

OBORINSKA KANALIZACIJA:

— postojeća oborinska kanalizacija
- - - - - planirana oborinska kanalizacija
- - - - - smjer tečenja

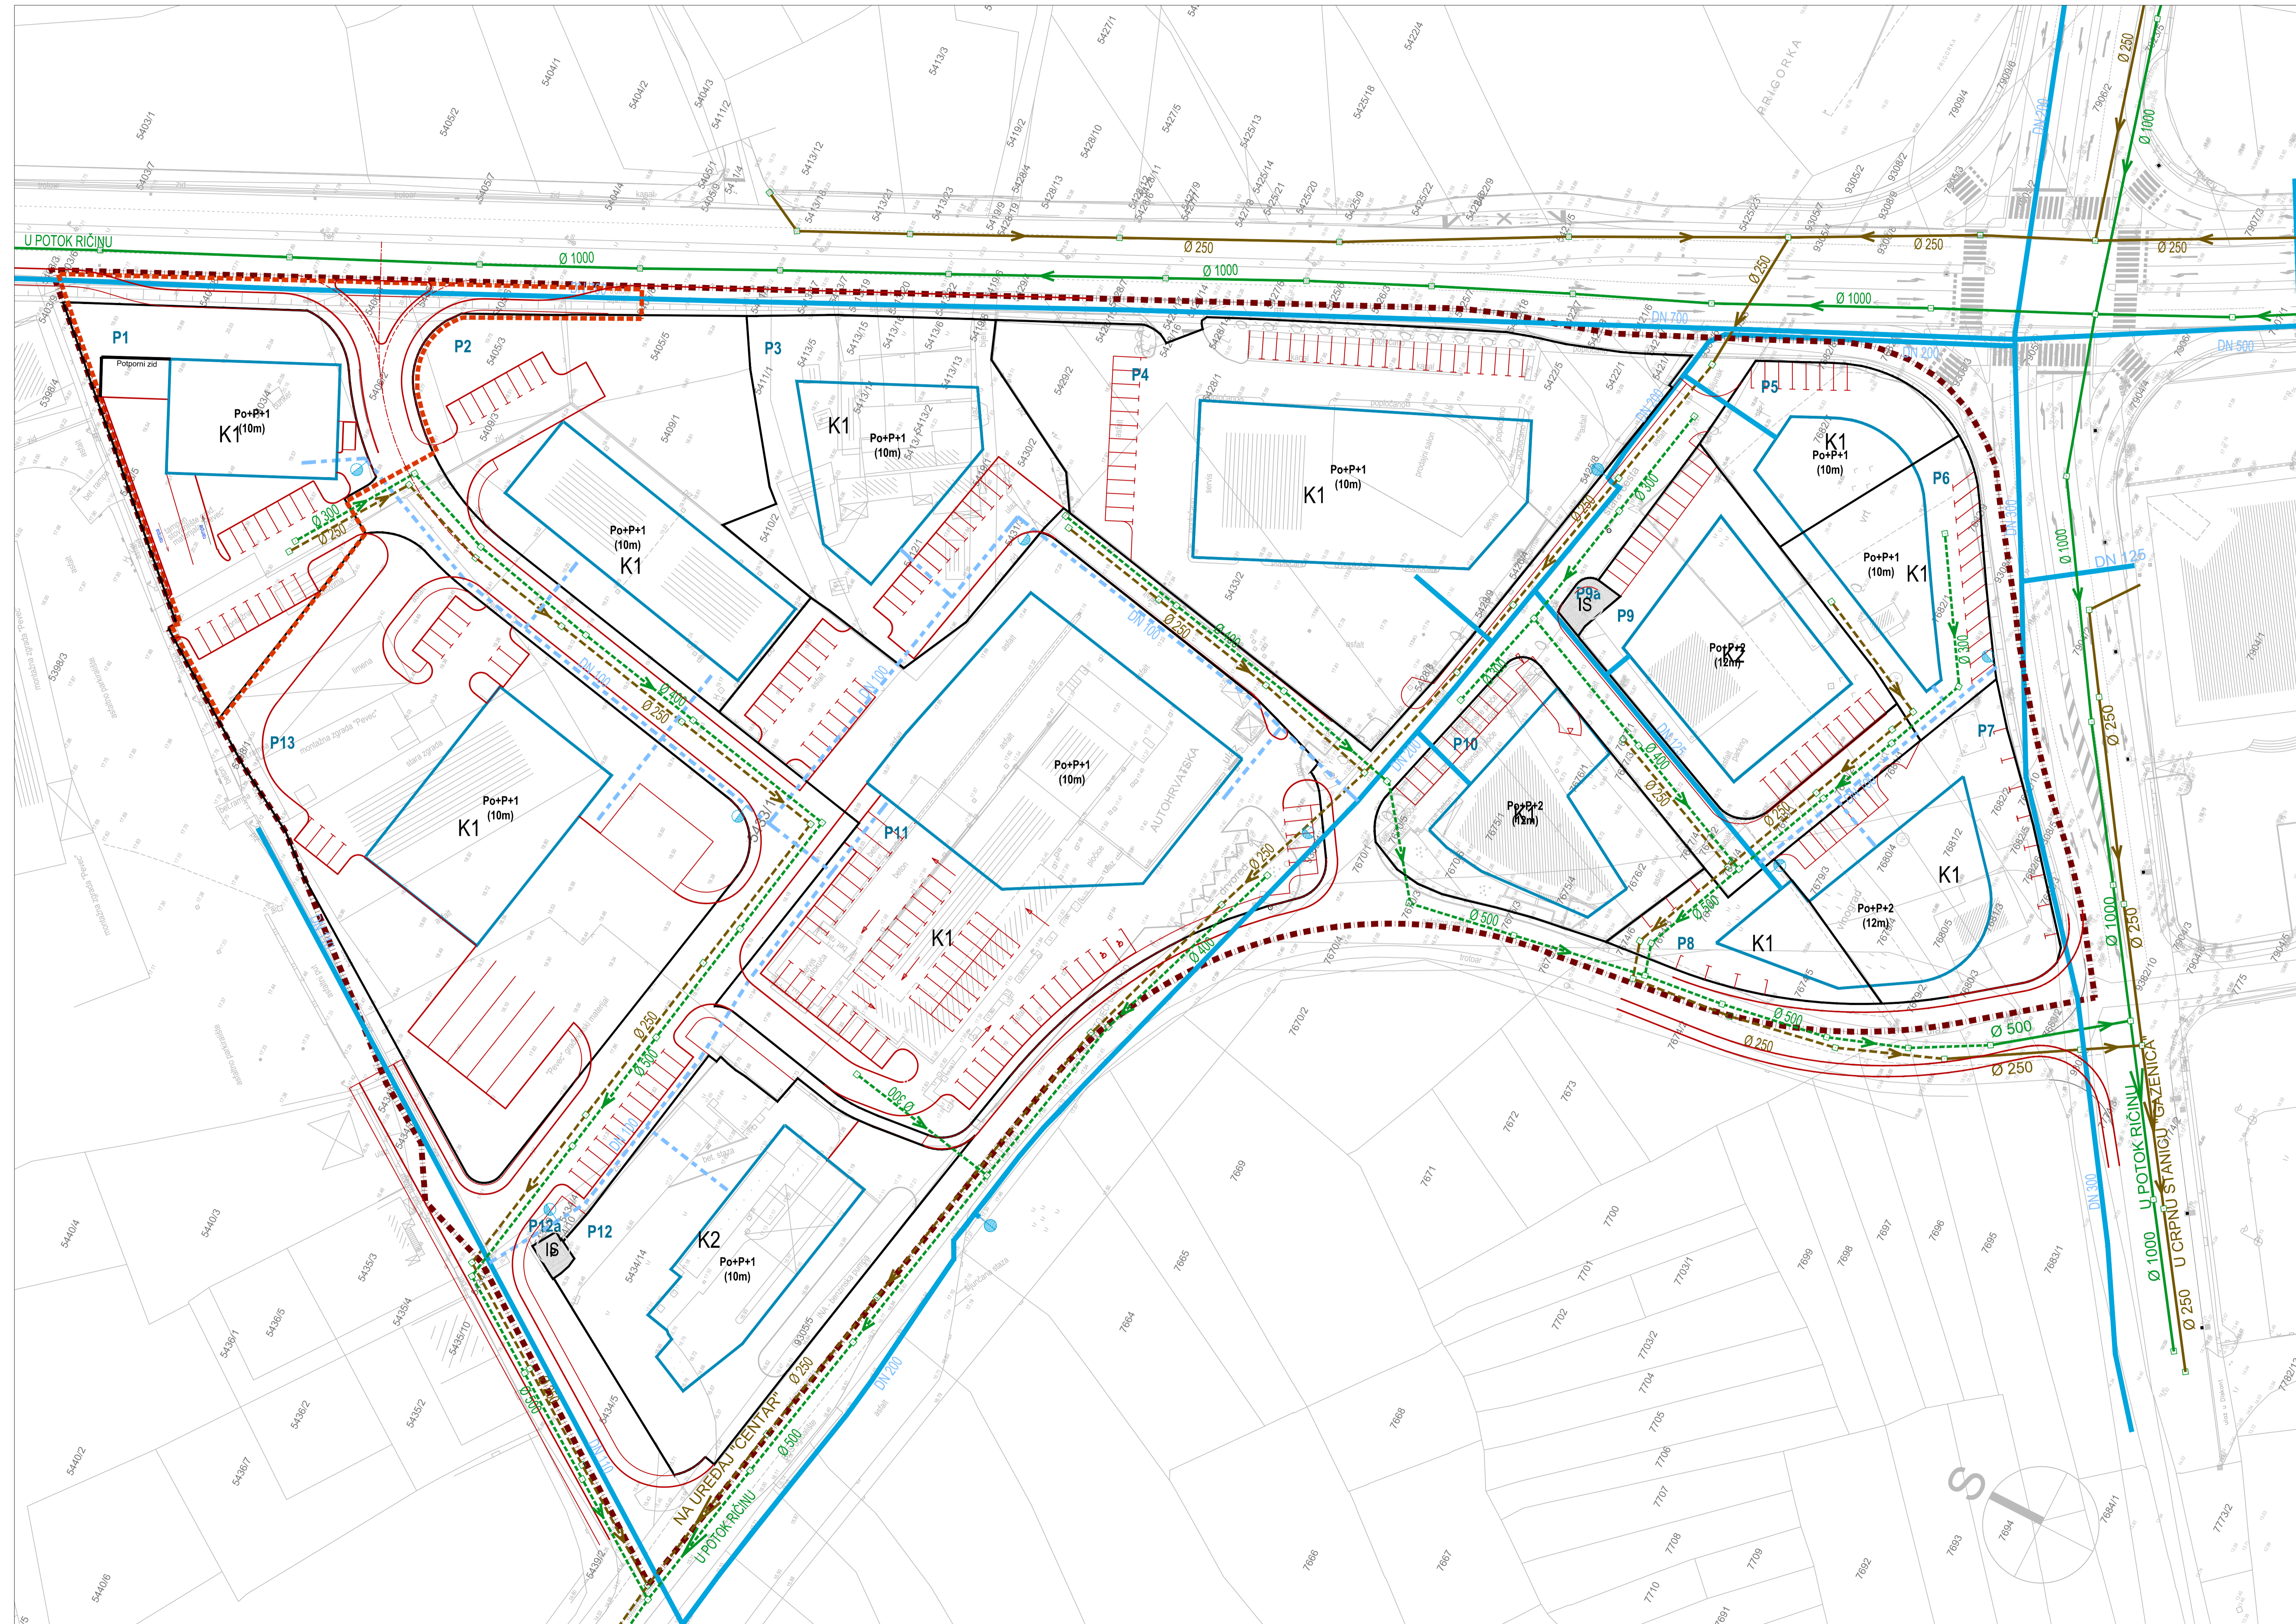

VODOOPSKRBA I ODVODNJA

2C

Županija:	ZADARSKA
Grad:	ZADAR
Naziv prostornog plana:	DETALJNI PLAN UREĐENJA INDUSTRIJSKO-SKLADIŠNO-SERVISNE ZONE "AUTOCENTAR" - IZMJENE I DOPUNE 2011. GODINE
Naziv kartografskog prikaza:	VODOOPSKRBA I ODVODNJA
Broj kartografskog prikaza:	2C
Marijo kartografski prikaz:	1:500
Opisak o građi i namjeni i dopune DPU-a (publično glasilo "GLASNIK GRADA ZADAR" br.02/09):	Opisak predstavnosti i dopune plana (publično glasilo "GLASNIK GRADA ZADAR" br.12/11, 18. listopada 2011.)
Javna rasprava (datum objave): "Zadarski list" 21. prosinca 2009. godine Ponovljena javna rasprava: "Zadarski list" 22. siječnja '10a i od 24. siječnja 2011. godine	Javni uvid od: od 29. prosinca 2009. do 13. siječnja 2010. Ponovljena javna rasprava: od 28. siječnja 2011. do 7. veljače 2011.
Početak ispitivanja odgovornosti za provedbu javne rasprave:	Odgovorna osoba za provedbu javne rasprave: Matko Segarić, dipl. inž. grad.
Suglasnost za plan prema čl. 98. Zakona o prostornom uređenju i gradnji (NN, br. 76/07, 38/09, 55/11 i 9/11): broj suglasnosti Klasa: 355-02/11-01/30 Uredb. 2198/1-01-11-3 Datum: 11. listopada 2011.	
Pravna osoba / tijelo koje je izradilo plan:	Ulica Turkuša 3, 23000 Zadar tel: 021 492 200, fax: 021 492 088 e-mail: block-projekt@planet.hr
Početak pravne osobe / tijela koje je izradilo plan:	Odgovorna osoba: Zeljko Pridmorec, dipl. inž. arh.
Koordinator plana:	Zeljko Pridmorec, dipl. inž. arh.
Stručni tim u izradi plana:	1. Željko Pridmorec, dipl. inž. arh. 2. Stephen Tony Bilić, dipl. inž. prost. pl. i urb. 3. Jure Grbić, dipl. inž. grad. 4. Maja Kljepak, dipl. inž. arh. i urb. arh. 5. Ivan Sudrić, dipl. inž. arh. 6. Zlatko Adžić, grad. teh. 7. Denis Batuš, dipl. inž. grad.
Početak predstavnosti tijela:	Predsjednik predstavnosti tijela: Željko Kolega, dr. med.
Izobavještnost ovog prostornog plana s izvornikom ovjerava:	Početak nadležnog tijela: ime, prezime, zvanje