

- KAZALO**
1. SUPERMARKET KONZUM
  2. TOGOVAČKI - POSLOVNI OBJEKT
  3. PRISTUPNI TRG / fontana, skulptura, zelenilo
  4. POTHODNIK (rekonstrukcija)
  5. PJEŠAČKI PASAŽ SA DRVOREDOM
  6. PARKING ZA KUPCE (370 PM) - KONZUM
  7. GOSPODARSKO DVORIŠTE - KONZUM
  8. SLUŽBENI PARKING (11 PM) - KONZUM
  9. POSLOVNO-STAMBENI KOMPLEKS HYPO BANKE
  10. PARKIRALIŠTE POSLOVNOG KOMPLEKSA
  11. POSLOVNI KOMPLEKS EUROHERC
  12. SPOJNA (SERVISNA) ULICA
  - 13a,13b,13c. STAMBENA IZGRADNJA ( postojeće rekonstrukcija )
  14. PODZEMNA GARAJA (45 PM) - KROV:UREĐENA ZELENA POVRŠINA
  15. UREĐENE ZELENE POVRŠINE
  16. UREĐENA PARTERNA POVRŠINA OKO POSTOJEĆIH ZGRADA
  17. STAMBENI PREDVRTVI
  18. NOVA (PRETEŽITO STAMBENA) IZGRADNJA
  - 18a. STAMBENO-POSLOVNI OBJEKT / Po: garaže PM =32/ , P: poslovni prostori,1,2,3,4,kat: stanovi, Potkr.:stanovi
  - 18b. STAMBENO-POSLOVNI OBJEKT / Po: garaže PM =42/ , P: poslovni prostori,1,2,3,4,kat: stanovi, Potkr.:stanovi
  - 18c. STAMBENO-POSLOVNI OBJEKT / Po: garaže PM =36/ , P: poslovni prostori,1,2,3,4,kat: stanovi, Potkr.:stanovi
  - 18d. STAMBENO-POSLOVNI OBJEKT / Po: garaže PM =76/ , P: poslovni prostori,1,2,3,4,kat: stanovi, Potkr.:stanovi
  19. PARKIRALIŠTE OSOBNIH AUTOMOBILA

**NARUČITELJ:**  
**"KONZUM" d.d.**

**IZMJENE I DOPUNE**  
**DPU-a**  
**STARČEVIĆEVA-KVATERNIKOVA**

**PLAN PROMETA**  
**kota +3,20 do +5,70**

**PRESEJCI MJ 1:250**

**A-A PRIMARNA GRADSKA PROMETNICA - ULICA A. STARČEVIĆA**


**B-B PRIMARNA GRADSKA PROMETNICA - ULICA A. STARČEVIĆA**

**C-C GRADSKA PROMETNICA - ULICA E. KVATERNIKA**

**D-D GRADSKA PROMETNICA - ULICA E. KVATERNIKA**

**E-E INTERNA PROMETNICA**

<b>ZADARSKA ŽUPANIJA</b>		<b>GRAD ZADAR</b>	
<b>IZMJENE I DOPUNE DETALJNOG PLANA UREĐENJA STARČEVIĆEVA-KVATERNIKOVA</b>			
Naziv kartografskog prikaza: <b>PLAN PROMETA / kota +3,20 do +5,70 /</b>			
Broj kartografskog prikaza: LIST BR. 2.1a	Mjerilo kartografskog prikaza: 1:1000	Program mjera za unaprijeđenje stanja u prostoru (službeno glasilo): "Glasnik Grada Zadra" br.5 od 27. listopada 2005.	
JAVNA RASPRAVA (datum objave):	Javni uvid održan:	Odluka predstavničkog tijela o donošenju plana (službeno glasilo): "Glasnik Grada Zadra", br. 1/06 od 2. ožujka 2006. god.	
12. siječnja, 2005.	od: 10. siječnja, 2005. do: 25. siječnja, 2005.	Javni uvid održan: od: 10. siječnja, 2005. do: 25. siječnja, 2005.	
Pečat tijela odgovornog za provođenje javne rasprave:	Odgovorna osoba za provođenje javne rasprave:	Miljko Blajčić d.i.a.	
Suglasnost Ministarstva zaštite okoliša, prostornog uređenja i graditeljstva prema članku 45. i 45.a Zakona o prostornom uređenju NN br. 30/94, 68/98, 61/00, 32/02, 1/00/04. Broj suglasnosti: Ur. broj 531-06-05-2. Klasa: 350-02/05-04/192			
PRAVNA OSOBA/TJELO KOJE JE IZRADILO PLAN:			
<b>ARHITEKTONSKI STUDIO "RENE" d.o.o. - ZADAR</b>			
Pečat pravne osobe/tijela koje je izradilo plan: <b>ARHITEKTONSKI STUDIO "RENE"</b>			
direktor Renata Čobrnjić d.i.a.			
KOORDINATOR PLANA: <b>RENATA ČOBRNJIĆ d.i.a.</b>			
STRUČNI TIM U IZRADI PLANA: <b>RENATA ČOBRNJIĆ d.i.a.</b> <b>BOGDAN MAROV d.i.a.</b> <b>VJENCESLAV BUTIĆ et.teh.</b>			
Pečat predstavničkog tijela: <b>Predsjednik predstavničkog tijela:</b> <b>Zvonimir Vrančić dr.med.</b>			
Istovjetnost ovog prostornog plana s izvornikom ovdjeva: <b>Pečat nadležnog tijela:</b>  (ime, prezime i potpis)			

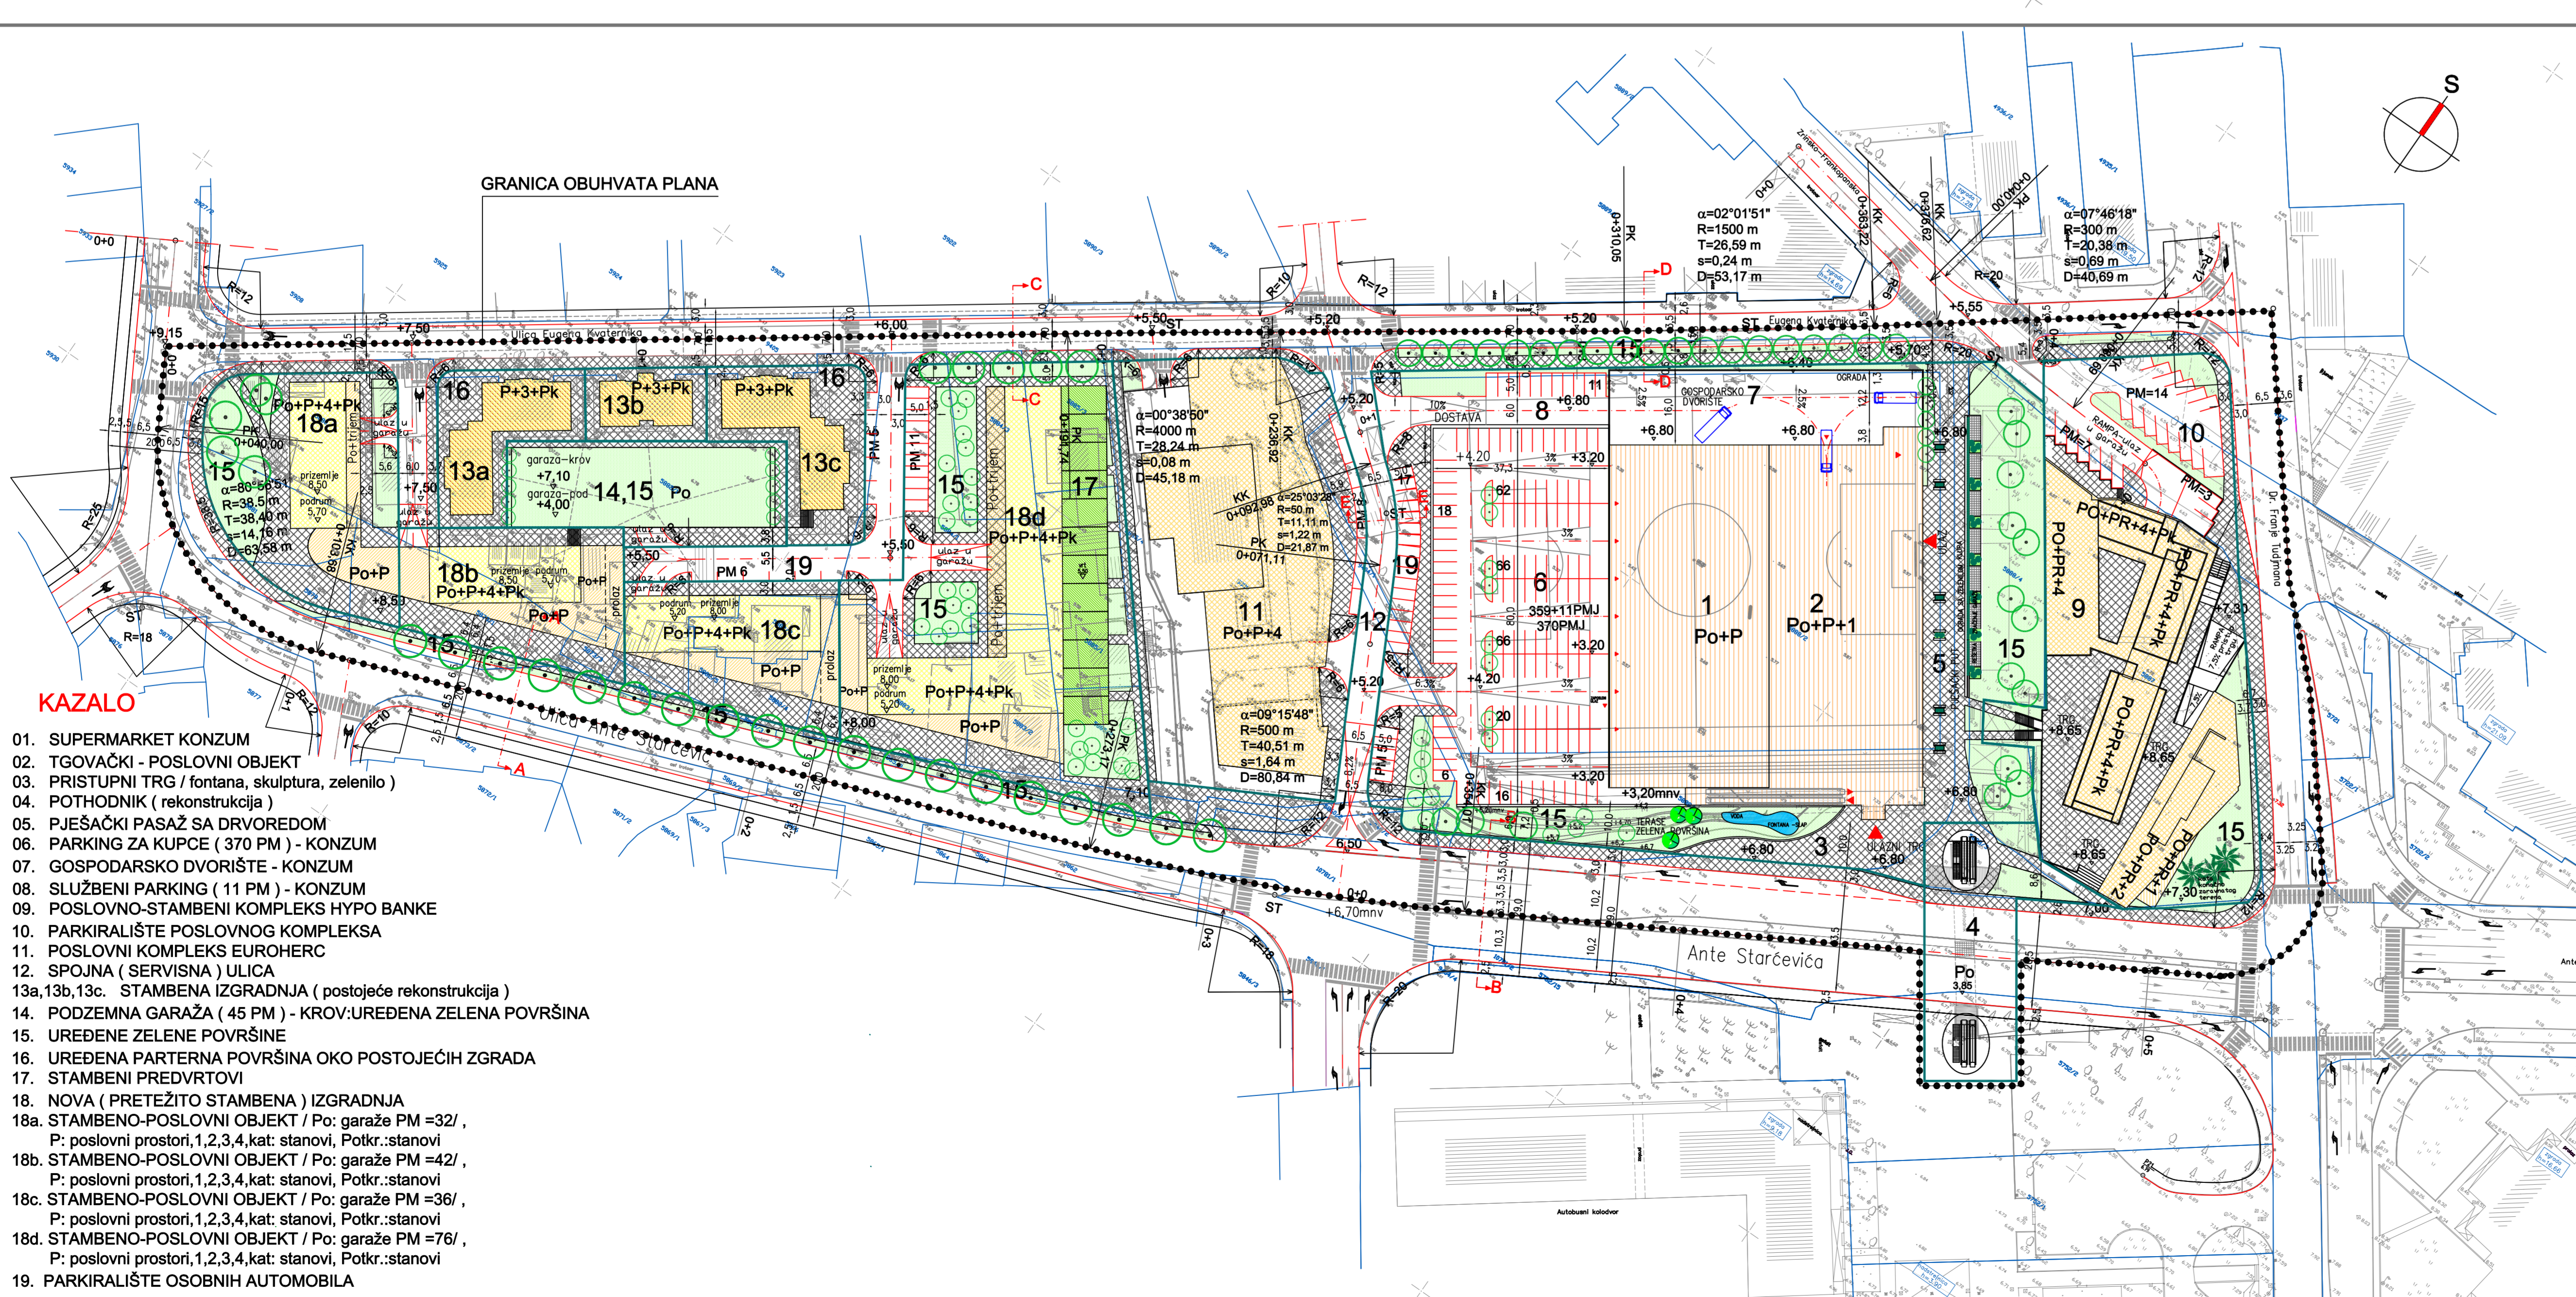

- KAZALO**
1. SUPERMARKET KONZUM
  2. TOGOVAČKI - POSLOVNI OBJEKT
  3. PRISTUPNI TRG / fontana, skulptura, zelenilo
  4. POTHODNIK (rekonstrukcija)
  5. PJEŠAČKI PASAŽ SA DRVOREDOM
  6. PARKING ZA KUPCE (370 PM) - KONZUM
  7. GOSPODARSKO DVORIŠTE - KONZUM
  8. SLUŽBENI PARKING (11 PM) - KONZUM
  9. POSLOVNO-STAMBENI KOMPLEKS HYPO BANKE
  10. PARKIRALIŠTE POSLOVNOG KOMPLEKSA
  11. POSLOVNI KOMPLEKS EUROHERC
  12. SPOJNA (SERVISNA) ULICA
  - 13a,13b,13c. STAMBENA IZGRADNJA ( postojeće rekonstrukcija )
  14. PODZEMNA GARAJA (45 PM) - KROV:UREĐENA ZELENA POVRŠINA
  15. UREĐENE ZELENE POVRŠINE
  16. UREĐENA PARTERNA POVRŠINA OKO POSTOJEĆIH ZGRADA
  17. STAMBENI PREDVRTVI
  18. NOVA (PRETEŽITO STAMBENA) IZGRADNJA
  - 18a. STAMBENO-POSLOVNI OBJEKT / Po: garaže PM =32/ , P: poslovni prostori,1,2,3,4,kat: stanovi, Potkr.:stanovi
  - 18b. STAMBENO-POSLOVNI OBJEKT / Po: garaže PM =42/ , P: poslovni prostori,1,2,3,4,kat: stanovi, Potkr.:stanovi
  - 18c. STAMBENO-POSLOVNI OBJEKT / Po: garaže PM =36/ , P: poslovni prostori,1,2,3,4,kat: stanovi, Potkr.:stanovi
  - 18d. STAMBENO-POSLOVNI OBJEKT / Po: garaže PM =76/ , P: poslovni prostori,1,2,3,4,kat: stanovi, Potkr.:stanovi
  19. PARKIRALIŠTE OSOBNIH AUTOMOBILA

**NARUČITELJ:**  
**"KONZUM" d.d.**

**IZMJENE I DOPUNE**  
**DPU-a**  
**STARČEVIĆEVA-KVATERNIKOVA**

**PLAN PROMETA**

**PRESEJCI MJ 1:250**

**A-A PRIMARNA GRADSKA PROMETNICA - ULICA A. STARČEVIĆA**

**B-B PRIMARNA GRADSKA PROMETNICA - ULICA A. STARČEVIĆA**

**C-C GRADSKA PROMETNICA - ULICA E. KVATERNIKA**

**D-D GRADSKA PROMETNICA - ULICA E. KVATERNIKA**

**E-E INTERNA PROMETNICA**

<b>ZADARSKA ŽUPANIJA</b>		<b>GRAD ZADAR</b>	
<b>IZMJENE I DOPUNE DETALJNOG PLANA UREĐENJA STARČEVIĆEVA-KVATERNIKOVA</b>			
Naziv kartografskog prikaza: <b>PLAN PROMETA</b>			
Broj kartografskog prikaza: LIST BR. 2.1	Mjerilo kartografskog prikaza: 1:1000	Program mjera za unaprijeđenje stanja u prostoru (službeno glasilo): "Glasnik Grada Zadra" br.5 od 27. listopada 2005.	
JAVNA RASPRAVA (datum objave):	Javni uvid održan:	Odluka predstavničkog tijela o donošenju plana (službeno glasilo): "Glasnik Grada Zadra", br. 1/06 od 2. ožujka 2006. god.	
12. siječnja, 2005.	od: 10. siječnja, 2005. do: 25. siječnja, 2005.	Javni uvid održan: od: 10. siječnja, 2005. do: 25. siječnja, 2005.	
Pečat tijela odgovornog za provođenje javne rasprave:	Odgovorna osoba za provođenje javne rasprave:	Miljko Blajčić d.i.a.	
Suglasnost Ministarstva zaštite okoliša, prostornog uređenja i graditeljstva prema članku 45. i 45.a Zakona o prostornom uređenju NN br. 30/94, 68/98, 61/00, 32/02, 1/00/04. Broj suglasnosti: Ur. broj 531-06-05-2. Klasa: 350-02/05-04/192			
PRAVNA OSOBA/TJELO KOJE JE IZRADILO PLAN:			
<b>ARHITEKTONSKI STUDIO "RENE" d.o.o. - ZADAR</b>			
Pečat pravne osobe/tijela koje je izradilo plan: <b>ARHITEKTONSKI STUDIO "RENE"</b>			
direktor Renata Čobrnjić d.i.a.			
KOORDINATOR PLANA: <b>RENATA ČOBRNJIĆ d.i.a.</b>			
STRUČNI TIM U IZRADI PLANA: <b>RENATA ČOBRNJIĆ d.i.a.</b> <b>BOGDAN MAROV d.i.a.</b> <b>VJENCESLAV BUTIĆ et.teh.</b>			
Pečat predstavničkog tijela: <b>Predsjednik predstavničkog tijela:</b> <b>Zvonimir Vrančić dr.med.</b>			
Istovjetnost ovog prostornog plana s izvornikom ovdjeva: <b>Pečat nadležnog tijela:</b>  (ime, prezime i potpis)			