

KAZALO

01. SUPERMARKET KONZUM
02. TGOVAČKI - POSLOVNI OBJEKT
03. PRISTUPNI TRG / fontana, skulptura, zelenilo
04. POTHODNIK (rekonstrukcija)
05. PJEŠAČKI PASAŽ SA DRVOREDOM
06. PARKING ZA KUPCE (370 PM) - KONZUM
07. GOSPODARSKO DVORIŠTE - KONZUM
08. SLUŽBENI PARKING (11 PM) - KONZUM
09. POSLOVNO-STAMBENI KOMPLEKS HYPO BANKE
10. PARKIRALIŠTE POSLOVNOG KOMPLEKSA
11. POSLOVNI KOMPLEKS EUROHERC
12. SPOJNA (SERVISNA) ULICA
- 13a,13b,13c. STAMBENA IZGRADNJA (postojeće rekonstrukcija)
14. PODZEMNA GARAJA (45 PM) - KROV:UREĐENA ZELENA POVRŠINA
15. UREĐENE ZELENE POVRŠINE
16. UREĐENA PARTERNA POVRŠINA OKO POSTOJEĆIH ZGRADA
17. STAMBENI PREDVRTOVI
18. NOVA (PRETEŽITO STAMBENA) IZGRADNJA
- 18a. STAMBENO-POSLOVNI OBJEKT / Po: garaže PM =32/ , P: poslovni prostori,1,2,3,4,kat: stanovi, Potkr.:stanovi
- 18b. STAMBENO-POSLOVNI OBJEKT / Po: garaže PM =42/ , P: poslovni prostori,1,2,3,4,kat: stanovi, Potkr.:stanovi
- 18c. STAMBENO-POSLOVNI OBJEKT / Po: garaže PM =36/ , P: poslovni prostori,1,2,3,4,kat: stanovi, Potkr.:stanovi
- 18d. STAMBENO-POSLOVNI OBJEKT / Po: garaže PM =76/ , P: poslovni prostori,1,2,3,4,kat: stanovi, Potkr.:stanovi
19. PARKIRALIŠTE OSOBNIH AUTOMOBILA


NARUČITELJ:
"KONZUM" d.d.

**IZMJENE I DOPUNE
DPU-a
STARČEVIĆEVA-KVATERNIKOVA**

UVJETI GRADNJE-podrum

- GRANICA OBUHVATA DPU-a
- ○ ○ DRVORED
- ZELENE POVRŠINE
- ZAŠTITNE ZELENE POVRŠINE
- GRANICA PARCELE
- REGULACIJSKI PRAVAC
- GRANICA GRADIVOG DIJELA PARCELE
- POSTOJEĆI OBJEKTI
DOPUŠTENA REKONSTRUKCIJA
- GRADIVI DIO PARCELE
- GRAĐEVINSKI PRAVAC
- ⊠ UKLANJANJE POSTOJEĆE
GRAĐEVINE
- ⊕ SKLONIŠTE

ZADARSKA ŽUPANIJA GRAD ZADAR	
IZMJENE I DOPUNE DETALJNOG PLANA UREĐENJA STARČEVIĆEVA-KVATERNIKOVA	
Naziv kartografskog prikaza:	
UVJETI GRADNJE - podrum	
Broj kartografskog prikaza: LIST BR. 4a	Mjerilo kartografskog prikaza: 1:1000
Program mjera za unapređenje stanje u prostoru /službeno glasilo/ "Glasnik Grada Zadra" br.5 od 27. listopada 2003.	Odluka predstavničkog tijela o donošenju plana /službeno glasilo/ "Glasnik Grada Zadra", br. 1/06 od 2. ožujka 2006. god.
JAVNA RASPRAVA (datum objave):	Javni uvid održan:
12.siječnja, 2005.	od: 10.siječnja,2005. do: 25.siječnja, 2005.
Pečat tijela odgovornog za provođenje javne rasprave:	Odgovorna osoba za provođenje javne rasprave:
	Milko Blajić d.i.a.
Suglasnost Ministarstva zaštite okoliša, prostornog uređenja i graditeljstva prema članku 45. i 45.a Zakona o prostornom uređenju NN br. 30/94, 68/98, 61/00, 32/02 i 100/04, od 14. prosinca 2005. god.	
Broj suglasnosti: Ur. broj 531-06-05-2 Klasa: 350-02/05-04/192	
PRAVNA OSOBA/TJELO KOJE JE IZRADILO PLAN:	
ARHITEKTONSKI STUDIO "RENE" d.o.o. - ZADAR	
Pečat pravne osobe/tijela koje je izradilo plan:	ARHITEKTONSKI STUDIO "RENE"
	direktor Renata Čobrnjić d.i.a.
KOORDINATOR PLANA:	RENATA ČOBRNJIĆ d.i.a.
STRUČNI TIM U IZRADI PLANA:	RENATA ČOBRNJIĆ d.i.a. BOGDAN MAROV d.i.a. VJENCESLAV BUTIĆ et.teh.
Pečat predstavničkog tijela:	Predsjednik predstavničkog tijela:
	Zvonimir Vrančić dr.med.
Istovjetnost ovog prostornog plana s izvornikom odjave:	Pečat nadležnog tijela:
	(ime, prezime i potpis)

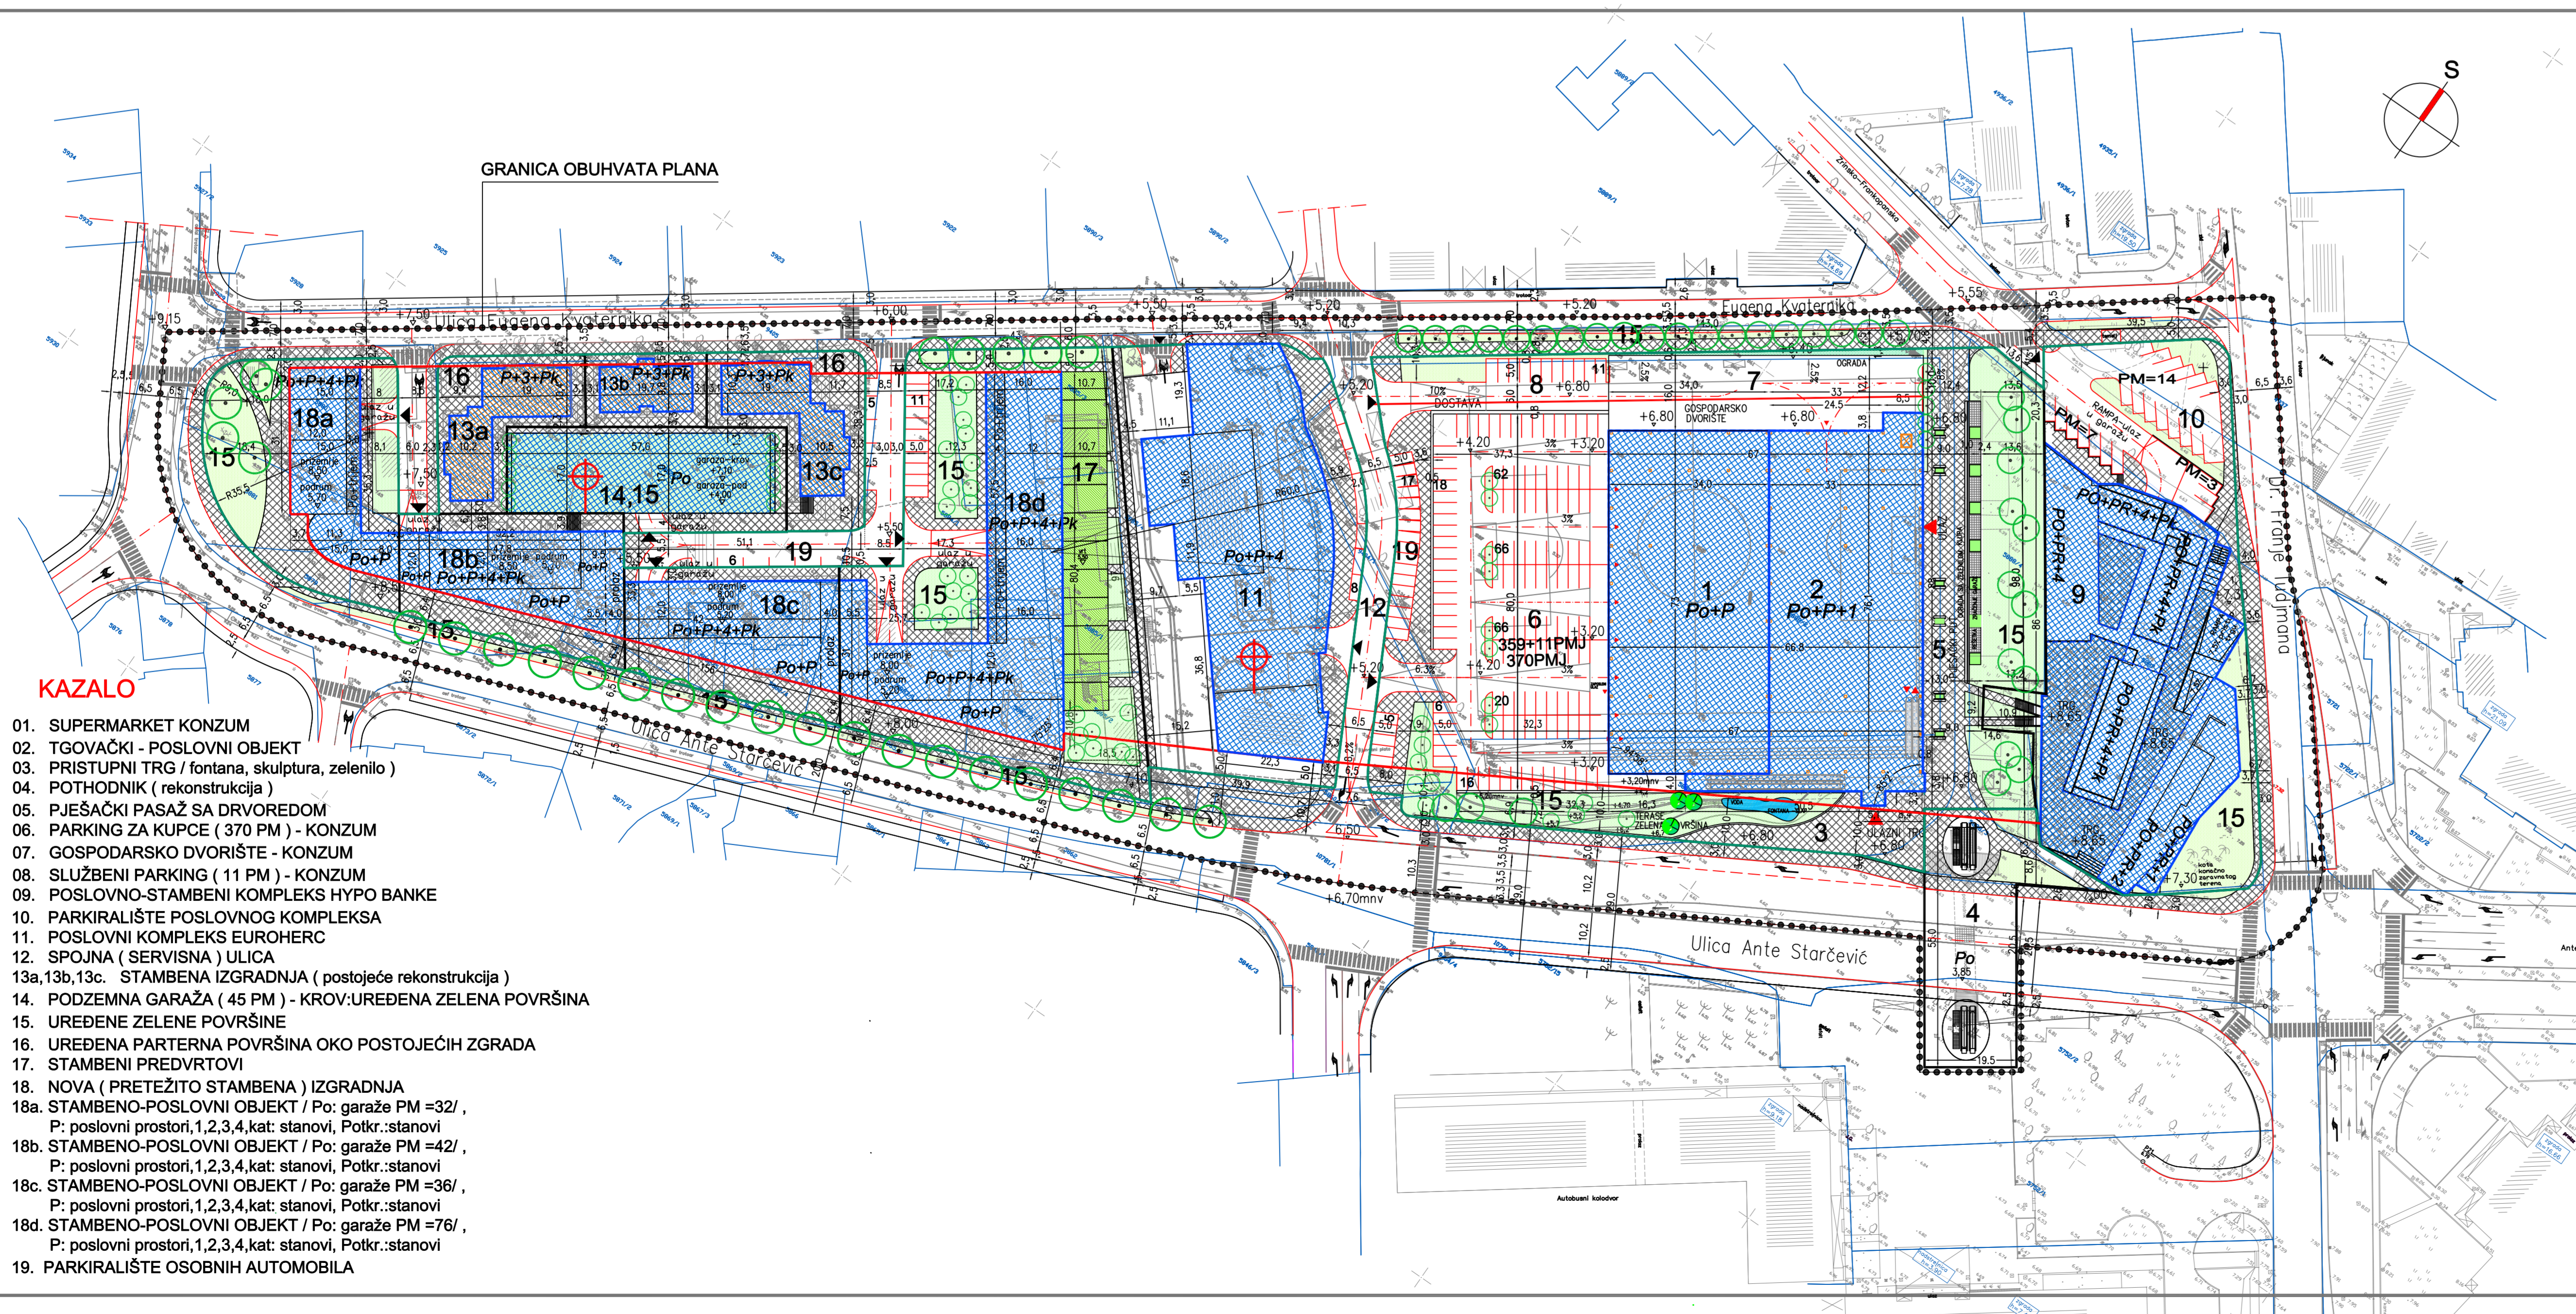

KAZALO

01. SUPERMARKET KONZUM
02. TGOVAČKI - POSLOVNI OBJEKT
03. PRISTUPNI TRG / fontana, skulptura, zelenilo
04. POTHODNIK (rekonstrukcija)
05. PJEŠAČKI PASAŽ SA DRVOREDOM
06. PARKING ZA KUPCE (370 PM) - KONZUM
07. GOSPODARSKO DVORIŠTE - KONZUM
08. SLUŽBENI PARKING (11 PM) - KONZUM
09. POSLOVNO-STAMBENI KOMPLEKS HYPO BANKE
10. PARKIRALIŠTE POSLOVNOG KOMPLEKSA
11. POSLOVNI KOMPLEKS EUROHERC
12. SPOJNA (SERVISNA) ULICA
- 13a,13b,13c. STAMBENA IZGRADNJA (postojeće rekonstrukcija)
14. PODZEMNA GARAJA (45 PM) - KROV:UREĐENA ZELENA POVRŠINA
15. UREĐENE ZELENE POVRŠINE
16. UREĐENA PARTERNA POVRŠINA OKO POSTOJEĆIH ZGRADA
17. STAMBENI PREDVRTOVI
18. NOVA (PRETEŽITO STAMBENA) IZGRADNJA
- 18a. STAMBENO-POSLOVNI OBJEKT / Po: garaže PM =32/ , P: poslovni prostori,1,2,3,4,kat: stanovi, Potkr.:stanovi
- 18b. STAMBENO-POSLOVNI OBJEKT / Po: garaže PM =42/ , P: poslovni prostori,1,2,3,4,kat: stanovi, Potkr.:stanovi
- 18c. STAMBENO-POSLOVNI OBJEKT / Po: garaže PM =36/ , P: poslovni prostori,1,2,3,4,kat: stanovi, Potkr.:stanovi
- 18d. STAMBENO-POSLOVNI OBJEKT / Po: garaže PM =76/ , P: poslovni prostori,1,2,3,4,kat: stanovi, Potkr.:stanovi
19. PARKIRALIŠTE OSOBNIH AUTOMOBILA

NARUČITELJ:
"KONZUM" d.d.

**IZMJENE I DOPUNE
DPU-a
STARČEVIĆEVA-KVATERNIKOVA**

UVJETI GRADNJE

- GRANICA OBUHVATA DPU-a
- ○ ○ DRVORED
- ZELENE POVRŠINE
- ZAŠTITNE ZELENE POVRŠINE
- GRANICA PARCELE
- REGULACIJSKI PRAVAC
- GRANICA GRADIVOG DIJELA PARCELE
- POSTOJEĆI OBJEKTI
DOPUŠTENA REKONSTRUKCIJA
- GRADIVI DIO PARCELE
- OBVEZNI GRAĐEVNI PRAVAC
- ⊠ UKLANJANJE POSTOJEĆE
GRAĐEVINE
- ⊕ SKLONIŠTE
- ▼ PRIKLJUČENJE NA
JAVNU POVRŠINU

ZADARSKA ŽUPANIJA GRAD ZADAR	
IZMJENE I DOPUNE DETALJNOG PLANA UREĐENJA STARČEVIĆEVA-KVATERNIKOVA	
Naziv kartografskog prikaza:	
UVJETI GRADNJE	
Broj kartografskog prikaza: LIST BR. 4	Mjerilo kartografskog prikaza: 1:1000
Program mjera za unapređenje stanje u prostoru /službeno glasilo/ "Glasnik Grada Zadra" br.5 od 27. listopada 2003.	Odluka predstavničkog tijela o donošenju plana /službeno glasilo/ "Glasnik Grada Zadra", br. 1/06 od 2. ožujka 2006. god.
JAVNA RASPRAVA (datum objave):	Javni uvid održan:
12.siječnja, 2005.	od: 10.siječnja,2005. do: 25.siječnja, 2005.
Pečat tijela odgovornog za provođenje javne rasprave:	Odgovorna osoba za provođenje javne rasprave:
	Milko Blajić d.i.a.
Suglasnost Ministarstva zaštite okoliša, prostornog uređenja i graditeljstva prema članku 45. i 45.a Zakona o prostornom uređenju NN br. 30/94, 68/98, 61/00, 32/02 i 100/04, od 14. prosinca 2005. god.	
Broj suglasnosti: Ur. broj 531-06-05-2 Klasa: 350-02/05-04/192	
PRAVNA OSOBA/TJELO KOJE JE IZRADILO PLAN:	
ARHITEKTONSKI STUDIO "RENE" d.o.o. - ZADAR	
Pečat pravne osobe/tijela koje je izradilo plan:	ARHITEKTONSKI STUDIO "RENE"
	direktor Renata Čobrnjić d.i.a.
KOORDINATOR PLANA:	RENATA ČOBRNJIĆ d.i.a.
STRUČNI TIM U IZRADI PLANA:	RENATA ČOBRNJIĆ d.i.a. BOGDAN MAROV d.i.a. VJENCESLAV BUTIĆ et.teh.
Pečat predstavničkog tijela:	Predsjednik predstavničkog tijela:
	Zvonimir Vrančić dr.med.
Istovjetnost ovog prostornog plana s izvornikom odjave:	Pečat nadležnog tijela:
	(ime, prezime i potpis)