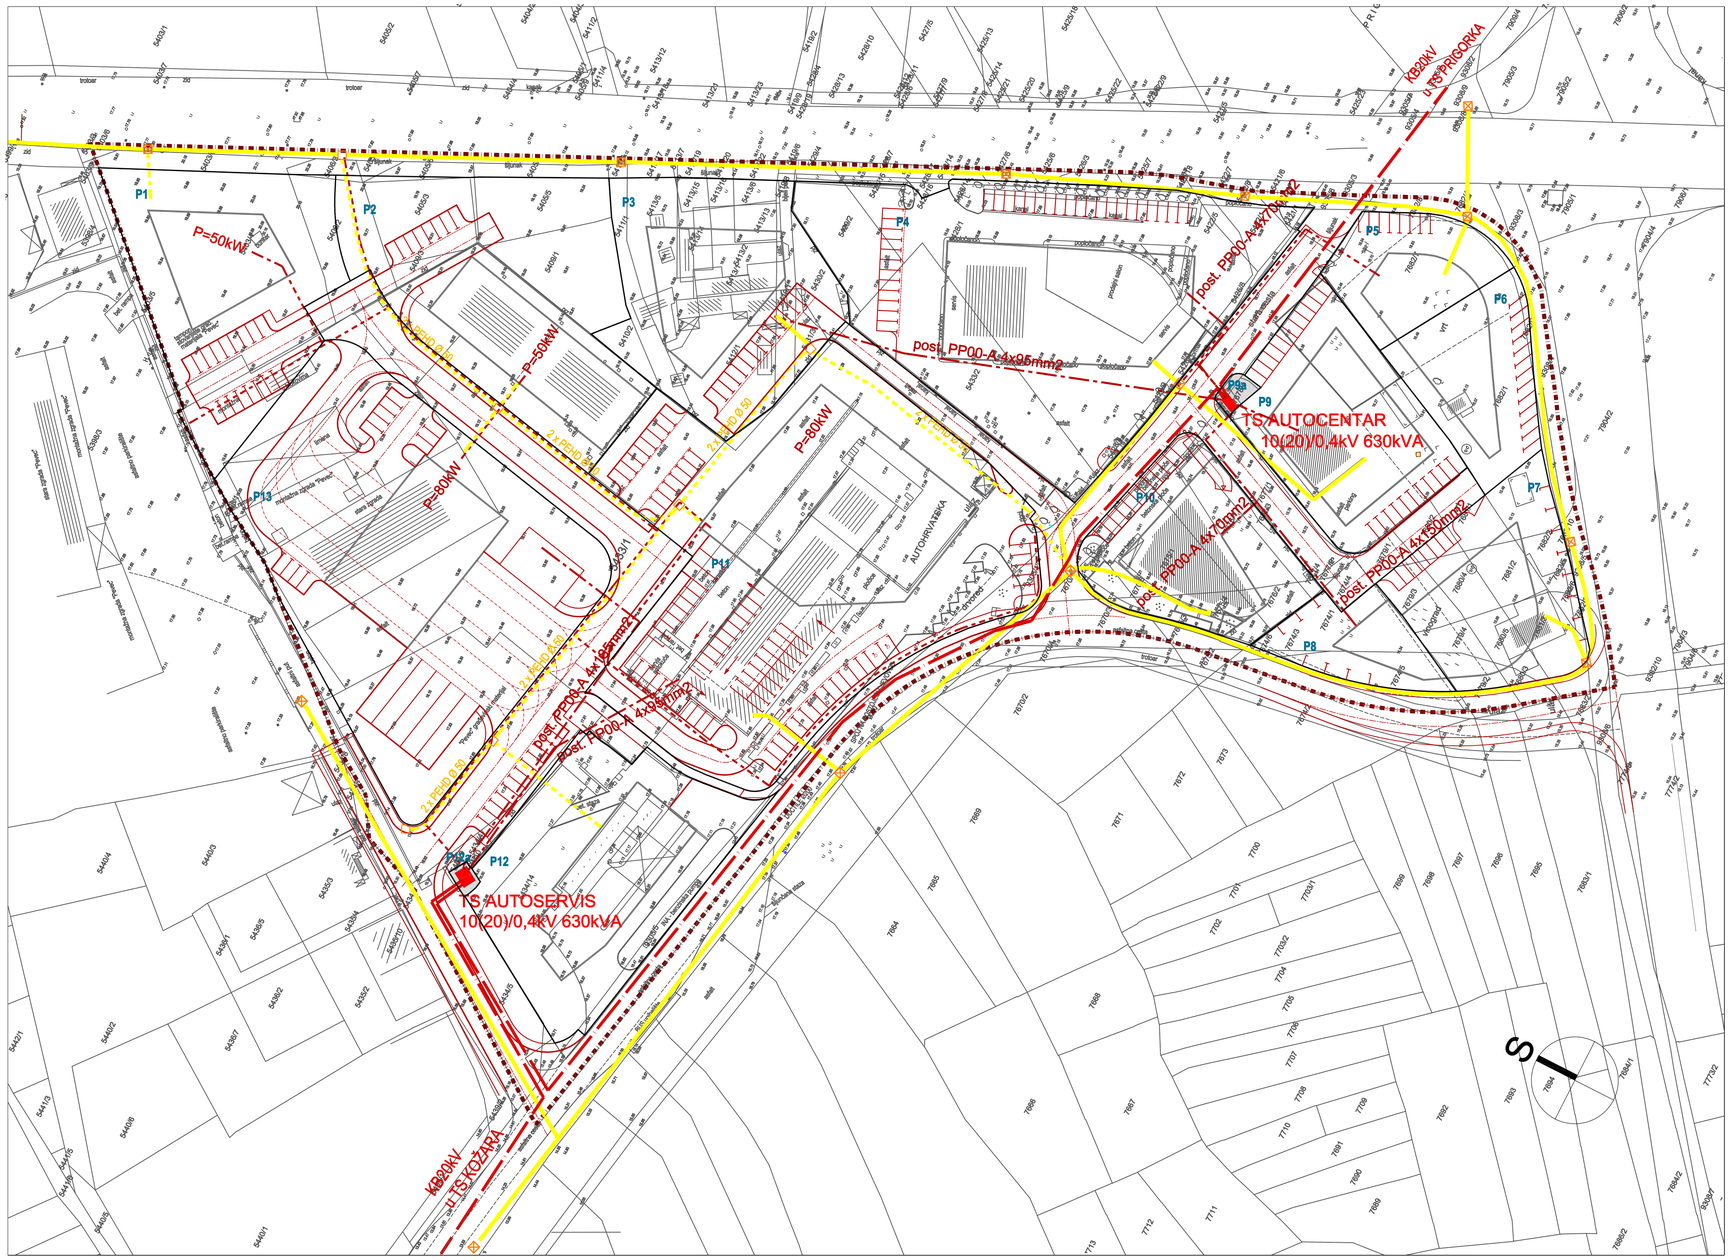
P1
P2
P3
P4
P5
P6
P7
P8
P9
P9a
P10
P11
P12
P13
P=50kW
P=50kW
P=80kW
P=80kW
2x PEHD 0,40
2x PEHD 0,40
2x PEHD 0,40