
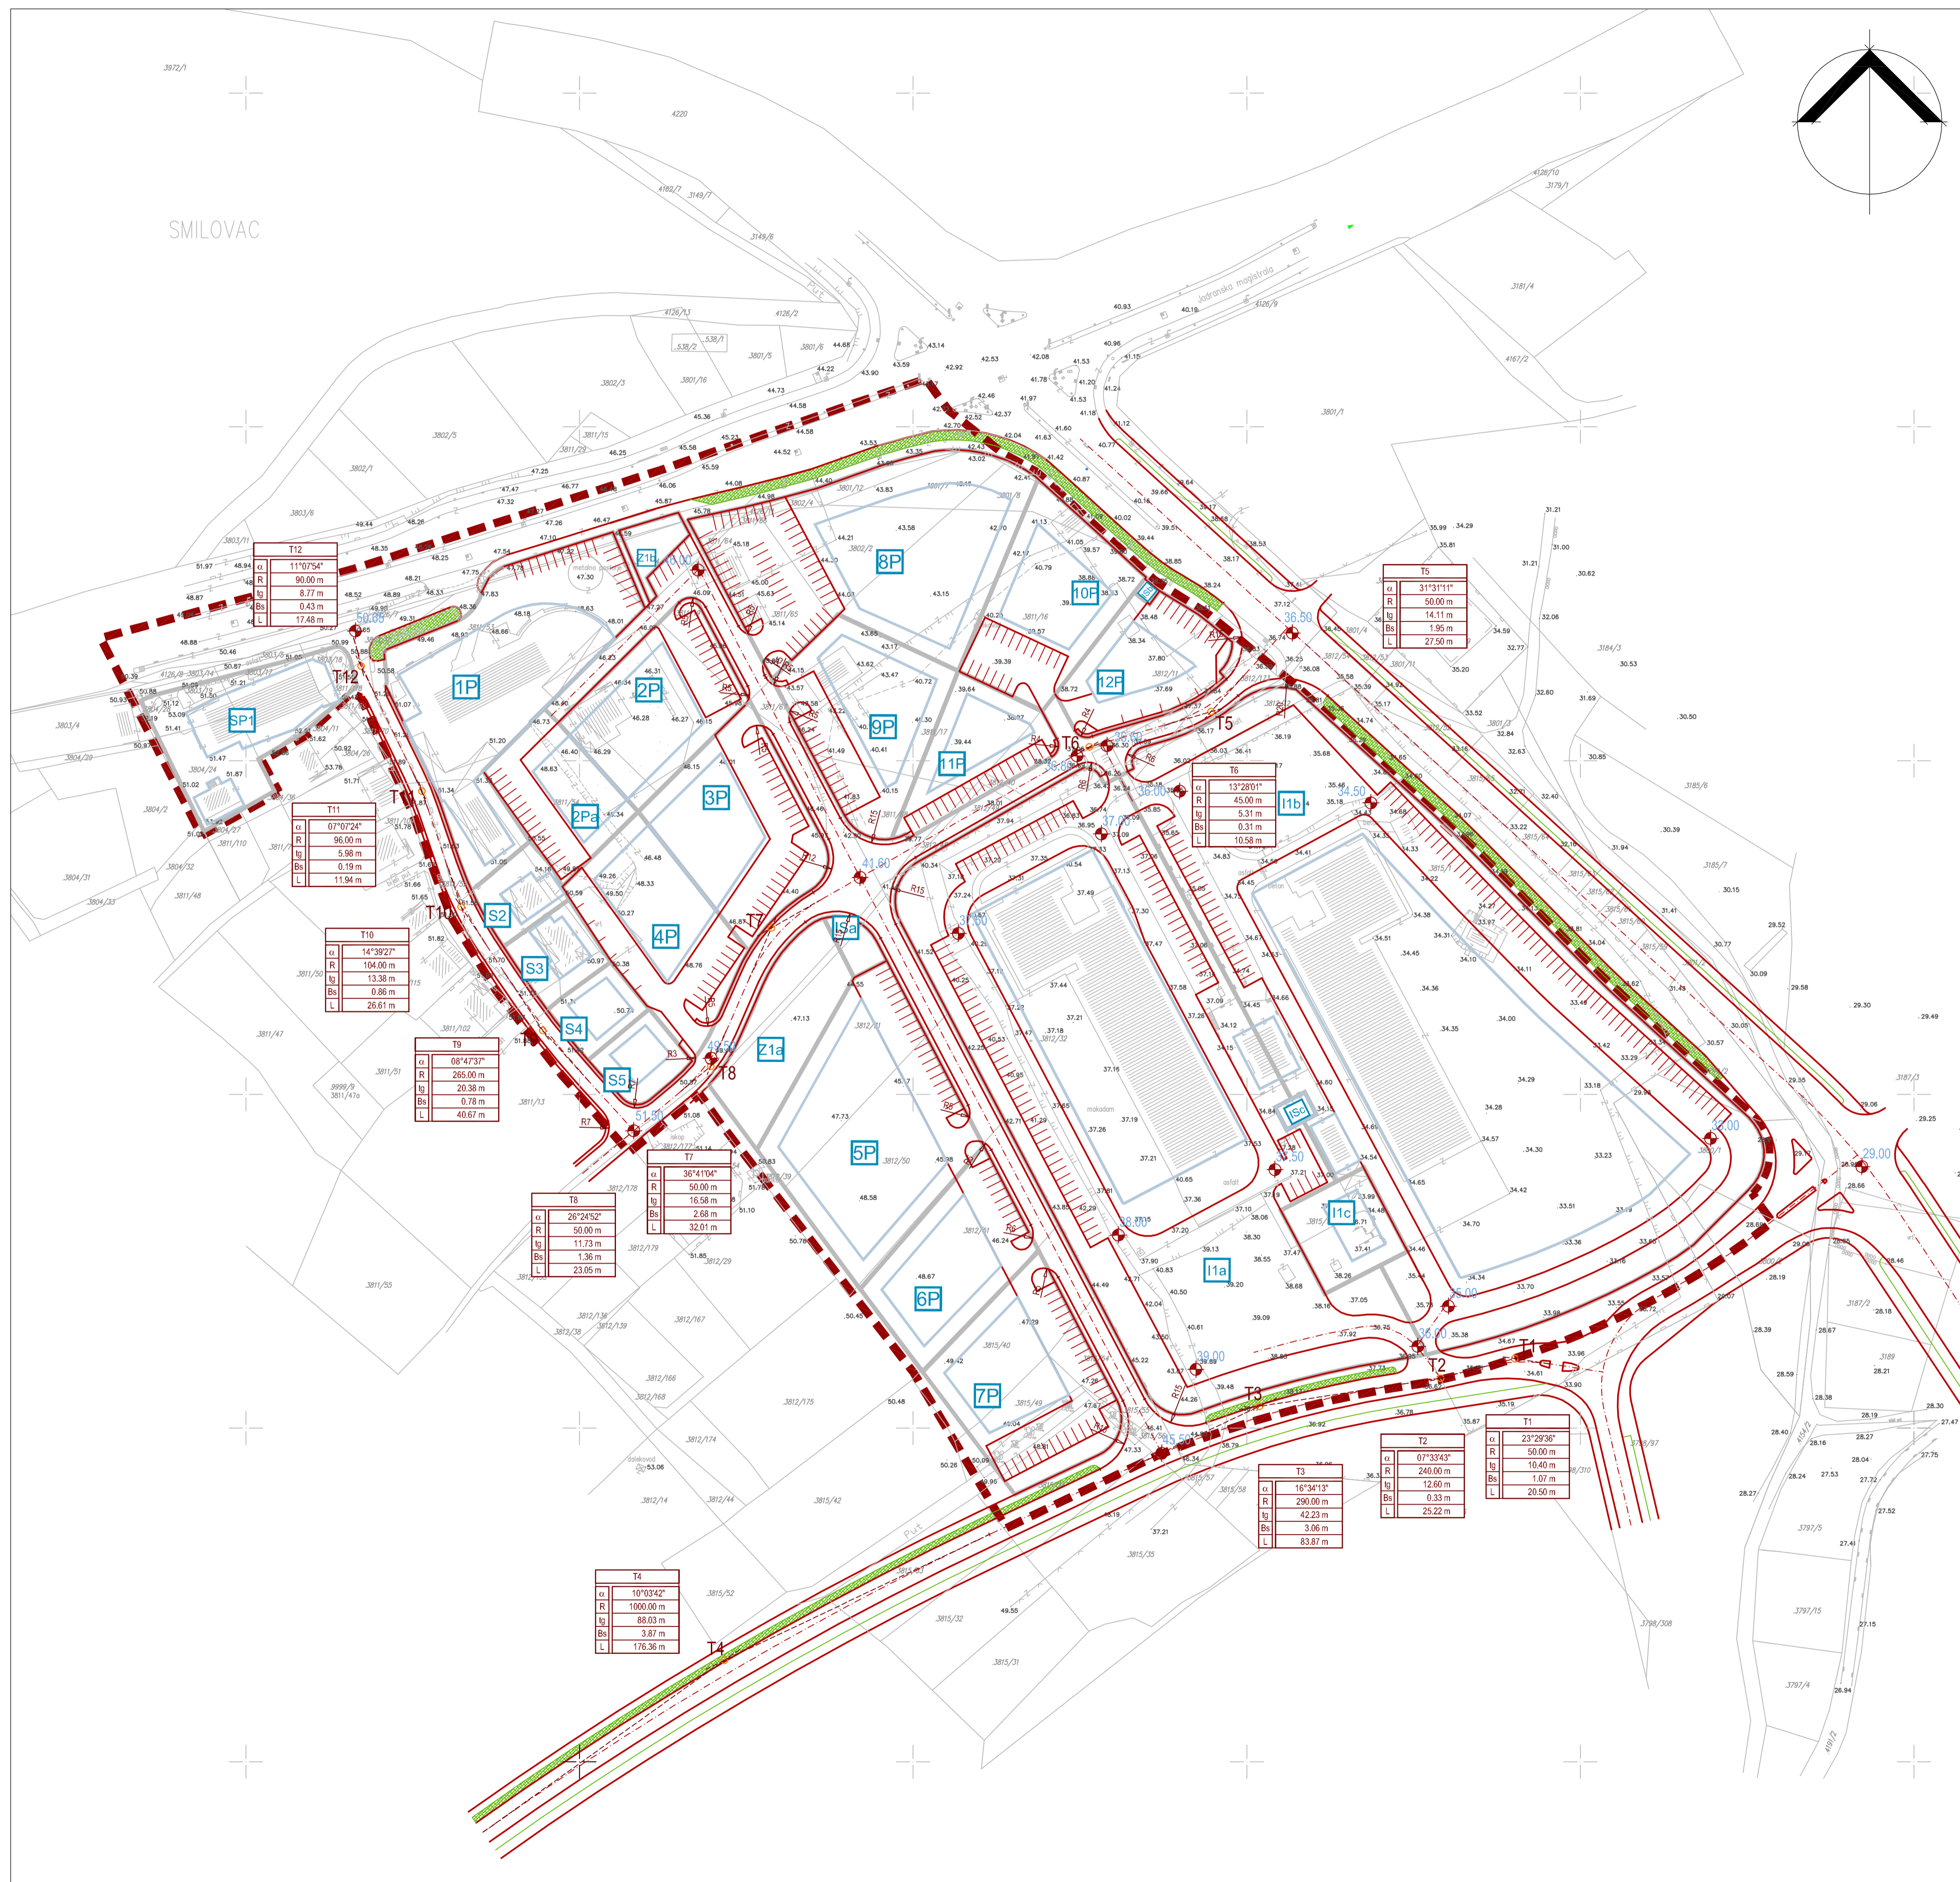


IZMJENE I DOPUNE DETALJNI PLAN UREĐENJA "KOSA"

MJ. 1:1000

LEGENDA

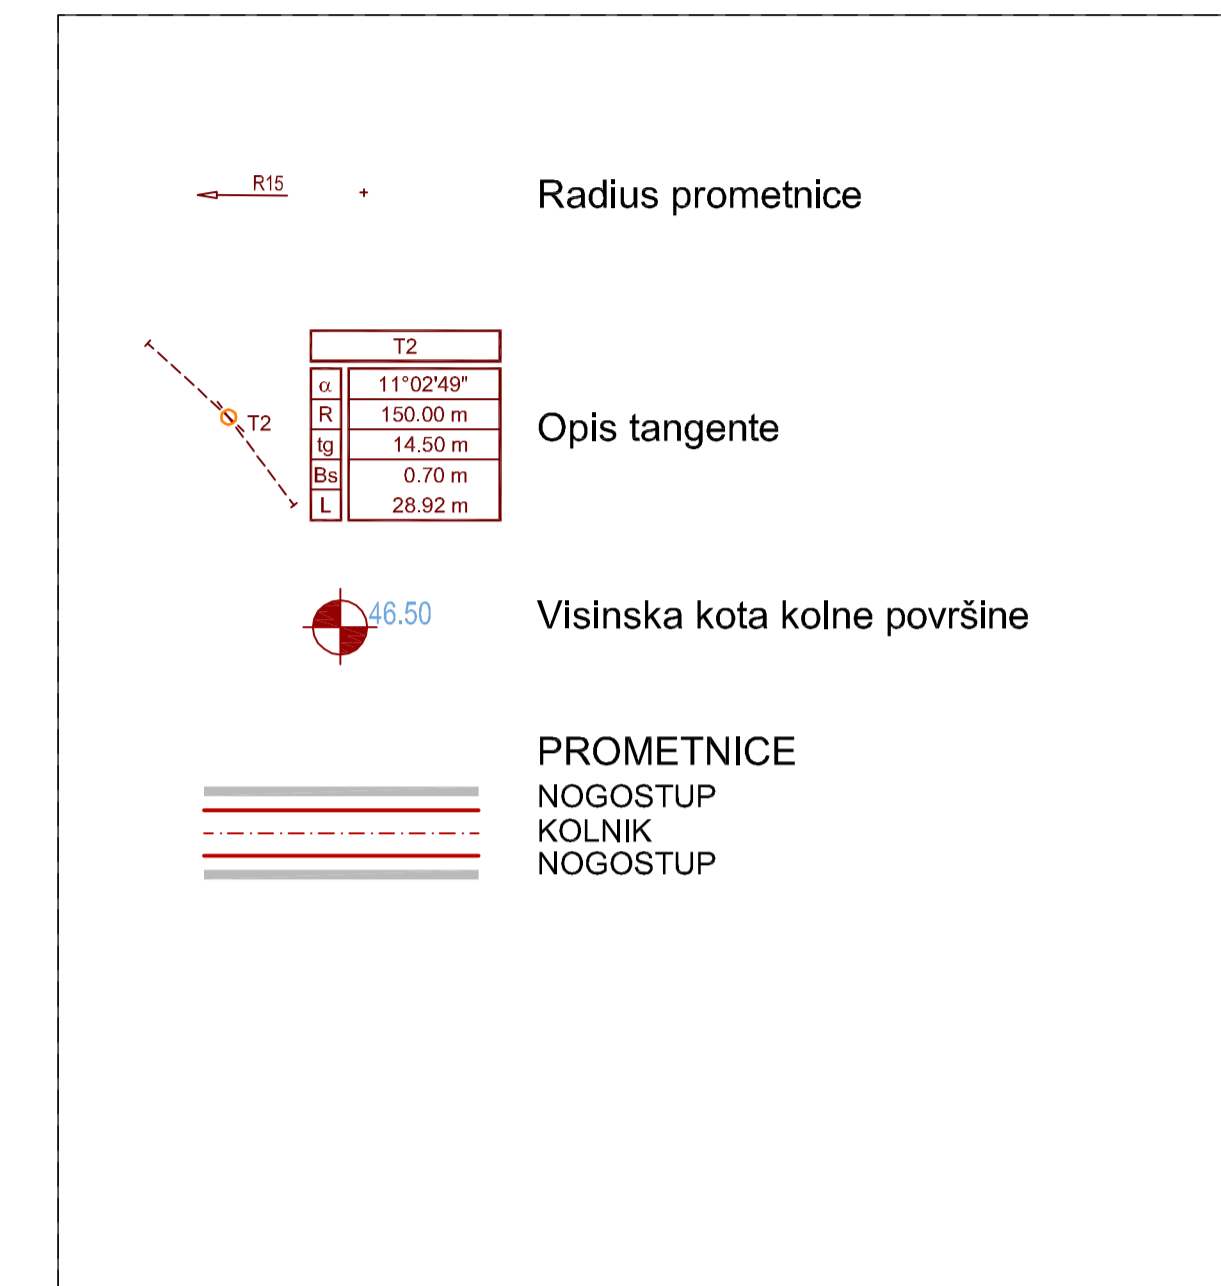

Županija:	ZADARSKA
Grad/Općina:	ZADAR
Naziv prostornog plana:	IZMJENE I DOPUNE DETALJNOG PLANA UREĐENJA INDUSTRIJSKO- SKLADIŠNO-SERVISNE ZONE - "KOSA"
Naziv kartografskog prikaza:	PLAN PROMETNICA
Broj kartografskog prikaza:	2.
Mjerilo kartografskog prikaza:	1:1000
Odluka o izradi Izmjene i dopune DPU-a: (službeno glasilu): *GLASNIK GRADA ZADRA* br.05/08	Odluka predstavničkog tijela o donošenju plana (službeno glasilu): *GLASNIK GRADA ZADRA* br. 10/12
Javna rasprava (datum objave): *Narodni list*, 8. srpnja 2011. *Vox*, 1. lipnja 2012.	Javni uvid održan: od: 13. srpnja 2011. do: 29. srpnja 2011. od: 11. lipnja 2012. do: 19. lipnja 2012.
Pečat tijela odgovornog za provođenje javne rasprave:	Odgovorna osoba za provođenje javne rasprave: Matko Segarić, dipl. ing. građ. (ime, prezime i potpis)
Pravna osoba / tijelo koje je izradilo plan: BLOCK-PROJEKT d.o.o. za arhitekturu i prostorno planiranje ul. Kralja Tvrtka 3, 23000 ZADAR	ulica Kralja Tvrtka 3, 23000 Zadar tel:023492-080, fax:023492-088, e-mail:block-projekt@godnet.hr
Pečat pravne osobe/tijela koje je izradilo plan:	Odgovorna osoba: Željko Predovan, dipl. ing. arh. (ime, prezime i potpis)
Koordinator plana:	Željko Predovan, dipl. ing. arh.
Stručni tim u izradi plana:	1. Željko Predovan, dipl. ing. arh. 6. Maja Klijenak, mag.ing. prosp.arch. 2. Stephen Tony Brčić, dipl. ing. prost. pl. 7. Slavica Katurum, dipl.ing. arh. 3. Ante Bljajac, dipl.ing.arh. 8. Denis Batur, mag. ing. aedif. 4. Ivan Sutlović, dipl. ing. el. 9. Zlatko Adorčić, grad. teh. 5. Jure Grbić, dipl. ing. građ. 10. Goran Utković, grad. teh.
Pečat predstavničkog tijela:	Predsjednik predstavničkog tijela: Živko Kolega, dr. med. (ime, prezime i potpis)
Istovjetnost ovog prostornog plana s izdankom ovdjeva:	Pečat nadležnog tijela: (ime, prezime i potpis)