


IZMJENE I DOPUNE DETALJNI PLAN UREĐENJA "KOSA"

MJ. 1:1000

LEGENDA

	granica obuhvata Plana
ELEKTROENERGETSKA MREŽA:	
	trafostanica 10(20)/0,4kV - postojeća
	trafostanica 10(20)/0,4kV - planirana
	VN kabel 10(20)kV - postojeći
	VN kabel 10(20)kV - planirani
	VN kabel 10(20)kV - uklanja se
	NN kabel 0,4kV - planirani
	NN kabel 0,4kV javne rasvjete - planirani
TELEKOMUNIKACIJSKA MREŽA:	
	TK kabel - postojeći
	TK kabel - planirani
	TK kabel - uklanja se
	TK zdenac - postojeći
	TK zdenac - planirani
	TK zdenac - uklanja se

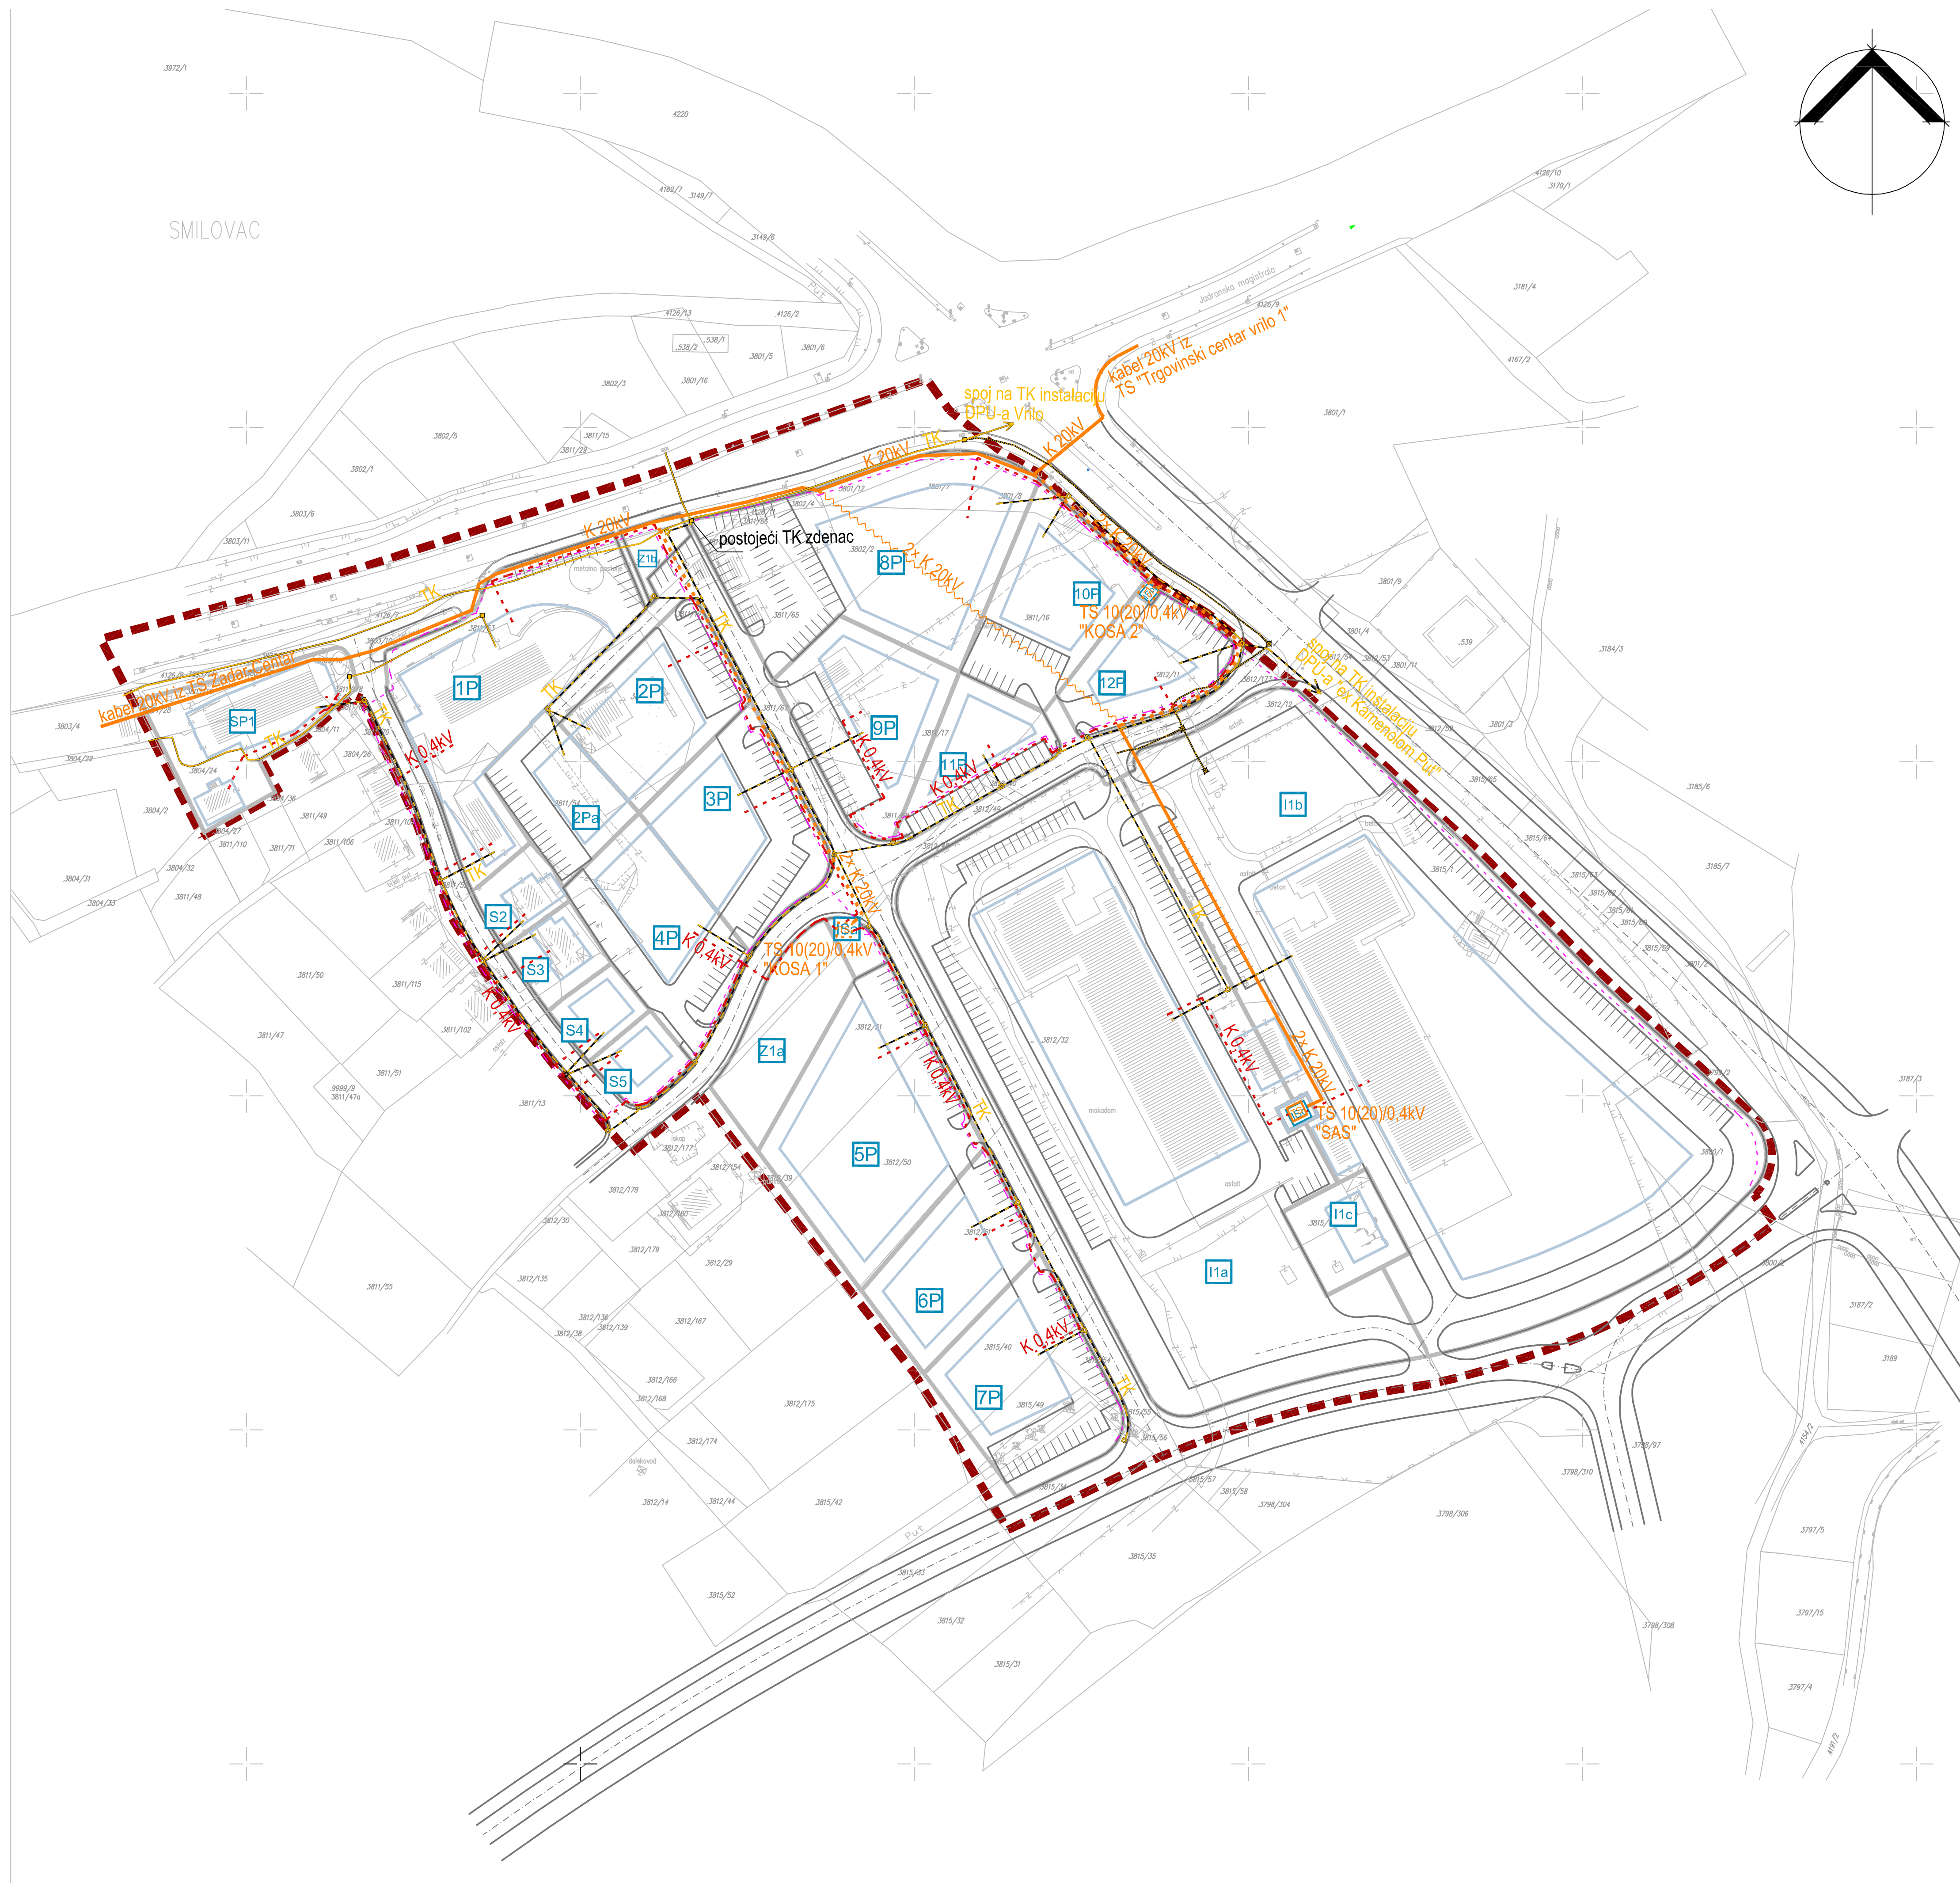

Županija:	ZADARSKA
Grad/Općina:	ZADAR
Naziv prostornog plana:	IZMJENE I DOPUNE DETALJNOG PLANA UREĐENJA INDUSTRIJSKO-SKLADIŠNO-SERVISNE ZONE - "KOSA"
Naziv kartografskog prikaza:	PLAN TELEKOMUNIKACIJA I ELEKTROENERGETIKE
Broj kartografskog prikaza:	3.
Mjerilo kartografskog prikaza:	1:1000
Odluka o izradi Izmjene i dopune DPU-a: (službeno glasillo): "GLASNIK GRADA ZADRA" br.05/08	Odluka predstavničkog tijela o donošenju plana (službeno glasillo): "GLASNIK GRADA ZADRA" br.10/12
Javna rasprava (datum objave): "Narodni list", 8. srpnja 2011. "Vox", 1. lipnja 2012.	Javni uvid održan od: 13. srpnja 2011. do: 29. srpnja 2011. od: 11. lipnja 2012. do: 19. lipnja 2012.
Pečat tijela odgovornog za provođenje javne rasprave:	Odgovorna osoba za provođenje javne rasprave: Matko Segarić, dipl. ing. građ. (ime, prezime i potpis)
Pravna osoba / tijelo koje je izradilo plan:	BLOCK-PROJEKT d.o.o. za arhitekturu i prostorno planiranje ul. Kralja Tvrtka 3, 23000 ZADAR
Pečat pravne osobe/tijela koje je izradilo plan:	Odgovorna osoba: Željko Predovan, dipl. ing. arh. (ime, prezime i potpis)
Koordinator plana:	Željko Predovan, dipl. ing. arh.
Stručni tim u izradi plana:	1. Željko Predovan, dipl. ing. arh. 6. Maja Kljenak, mag. ing. prosp. arch. 2. Stephen Tony Brčić, dipl. ing. prost. pl. 7. Slavica Kardum, dipl. iur. 3. Ante Bljajec, dipl. ing. arh. 8. Denis Batur, mag. ing. aedif. 4. Ivan Sutović, dipl. ing. el. 9. Zlatko Adorčić, građ. teh. 5. Jure Grbić, dipl. ing. građ. 10. Goran Utković, građ. teh.
Pečat predstavničkog tijela:	Predsjednik predstavničkog tijela: Živko Kolega, dr. med. (ime, prezime i potpis)
Istovjetnost ovog prostornog plana s izvornikom ovisava:	Pečat nadležnog tijela: (ime, prezime i potpis)