


# IZMJENE I DOPUNE DETALJNI PLAN UREĐENJA "KOSA"

MJ. 1:1000

## LEGENDA

- granica obuhvata Plana
- VODOOPSKRBA:**
- Postojeći cjevovod
- Planirani cjevovod
- Nadzemni hidrant
- Podzemni hidrant
- Ukidanje postojećeg cjevovoda
- ODVODNJA:**
- Postojeći kolektor - mješovita odvodnja
- Planirani kolektor - mješovita odvodnja
- Postojeći kolektor - oborinska odvodnja
- Planirani kolektor - oborinska odvodnja
- Planirani kolektor - fekalna odvodnja
- Kontrolno okno
- Smjer tečenja
- Promjer cijevi

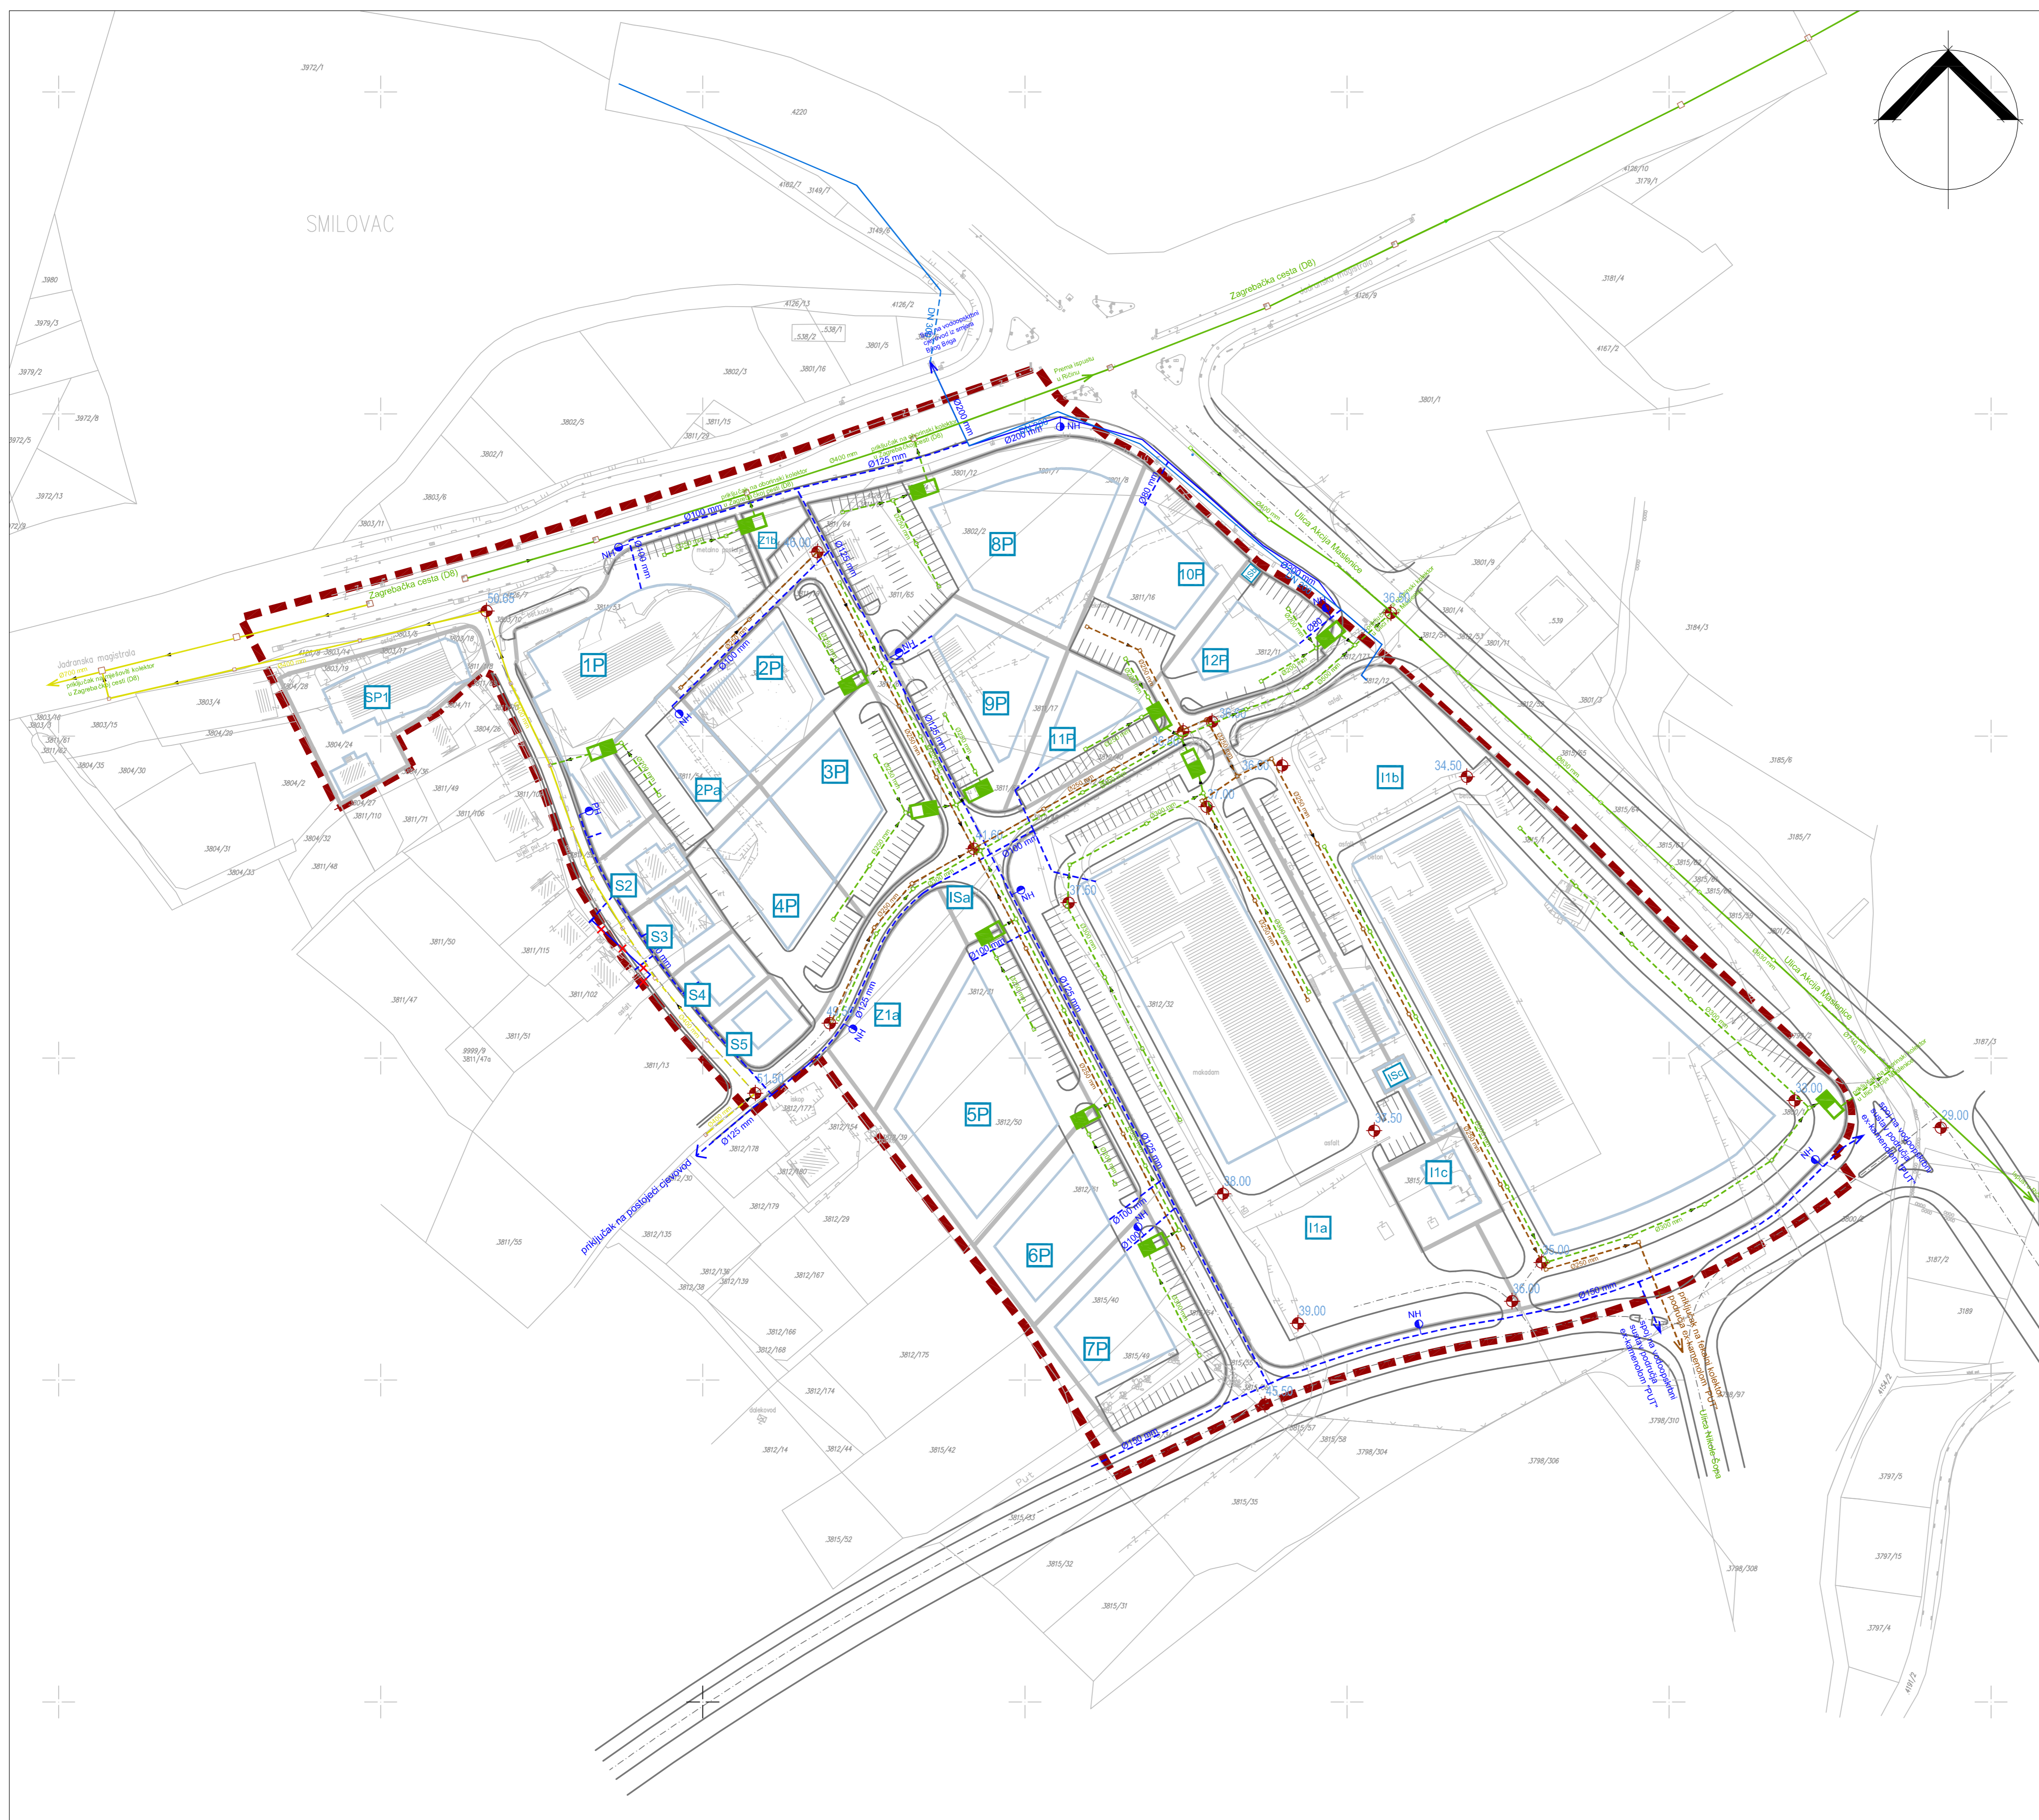

Županija:	ZADARSKA
Grad/Općina:	ZADAR
Naziv prostornog plana:	IZMJENE I DOPUNE DETALJNOG PLANA UREĐENJA INDUSTRIJSKO-SKLADIŠNO-SERVISNE ZONE - "KOSA"
Naziv kartografskog prikaza:	PLAN VODOOPSKRBE I ODVODNJE
Broj kartografskog prikaza:	4.
Mjerilo kartografskog prikaza:	1:1000
Odluka o izradi izmjene i dopune DPU-a: (službeno glasi):	Odluka predstavničkog tijela o donošenju plana (službeno glasi):
"GLASNIK GRADA ZADRA" br.05/08	"GLASNIK GRADA ZADRA" br.10/12
Javna rasprava (datum objave):	Javni uvid održan
od: 13. srpnja 2011. do: 29. srpnja 2011. "Vox", 1. lipnja 2012.	od: 11. lipnja 2012. do: 19. lipnja 2012.
Pečat tijela odgovornog za provođenje javne rasprave:	Odgovorna osoba za provođenje javne rasprave:
	Matko Segarić, dipl. ing. građ. (ime, prezime i potpis)
Pravna osoba / tijelo koje je izradilo plan:	ulica Kralja Tvrtka 3, 23000 Zadar tel:023452-080, fax: 023492-088, e-mail: block-projekt@optnet.hr ul. Kralja Tvrtka 3, 23000 ZADAR
Pečat pravne osobe/tijela koje je izradio plan:	Odgovorna osoba:
	Željko Predovan, dipl. ing. arh. (ime, prezime i potpis)
Koordinator plana:	Željko Predovan, dipl. ing. arh.
Stručni tim u izradi plana:	1. Željko Predovan, dipl. ing. arh.      6. Maja Kijanak, mag.ing.prosp.arch. 2. Stjepan Tony Brčić, dipl. ing. prost. pl.      7. Slavica Kardum, dipl. iur. 3. Ante Bljajčić, dipl. ing. arh.      8. Denis Batur, mag. ing. aedif. 4. Ivan Sulović, dipl. ing. arh.      9. Zlatko Adorčić, građ. teh. 5. Jure Grbić, dipl. ing. građ.      10. Goran Utković, građ. teh.
Pečat predstavničkog tijela:	Predsjednik predstavničkog tijela:
	Živko Kolega, dr. med. (ime, prezime i potpis)
Istovjetnost ovog prostornog plana s izvornikom odjeverava:	Pečat nadležnog tijela:
	(ime, prezime i potpis)