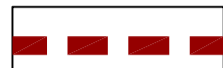


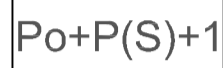
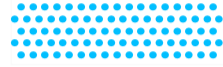



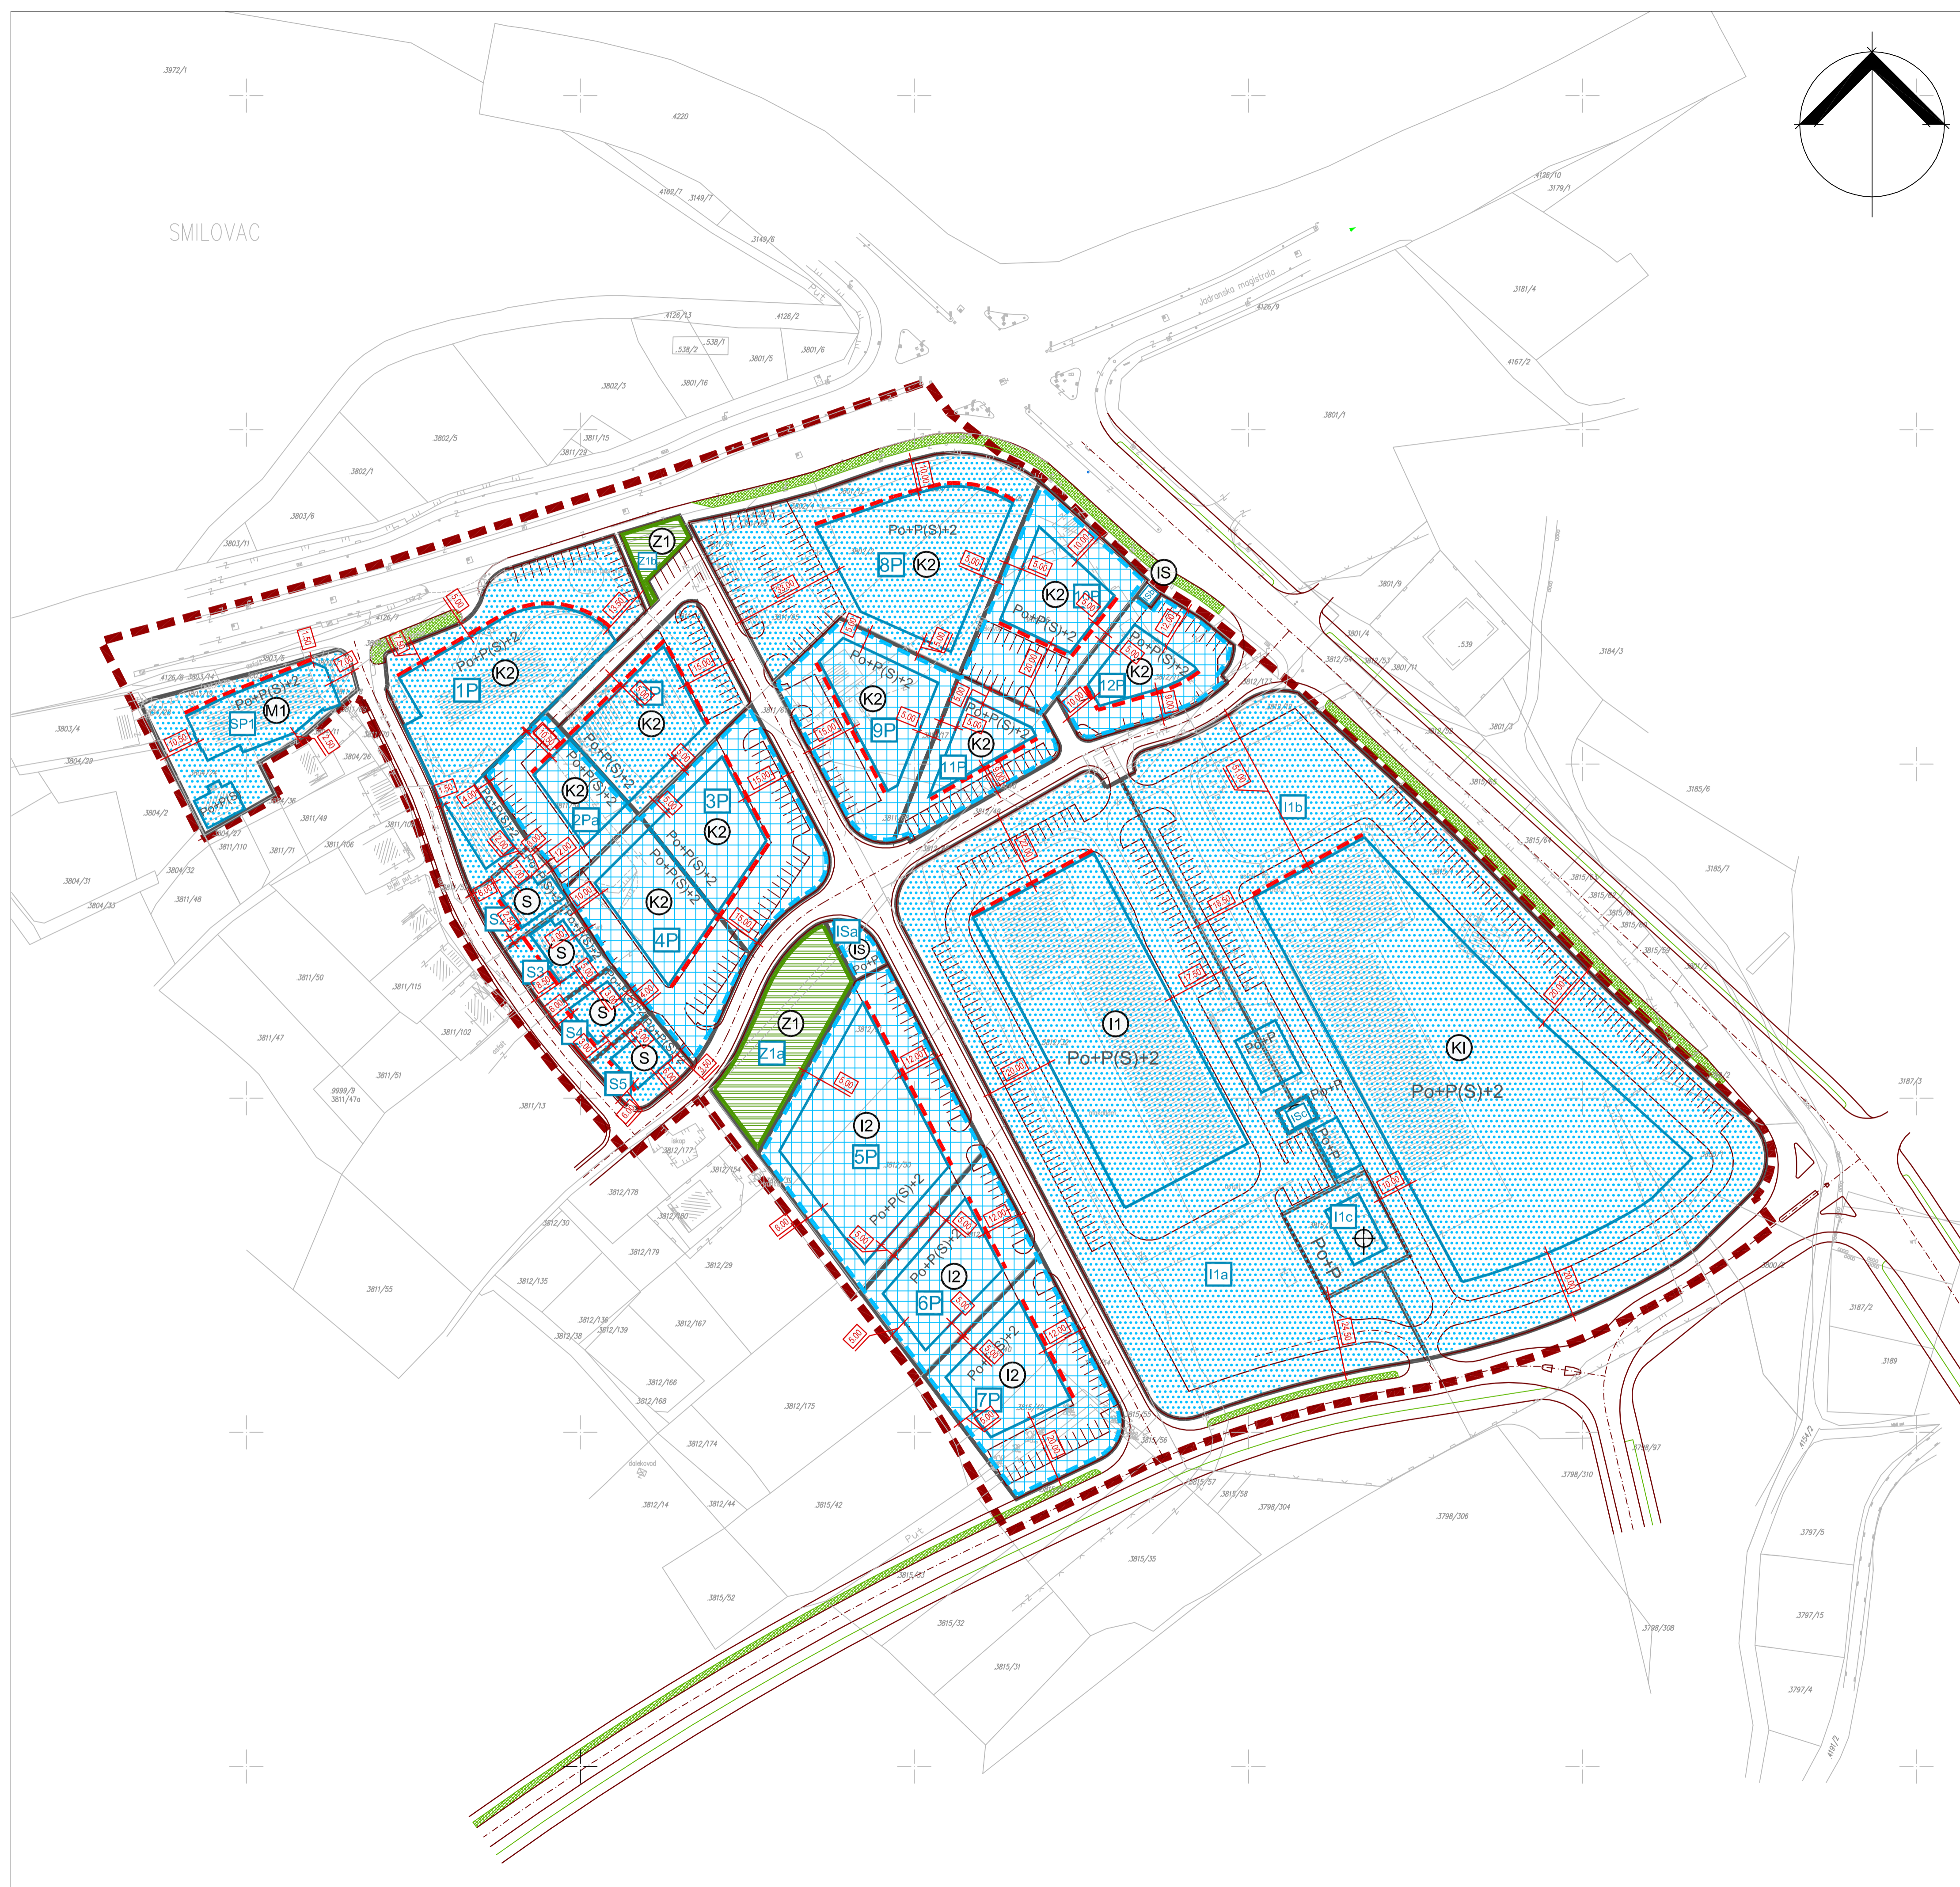


IZMJENE I DOPUNE DETALJNI PLAN UREĐENJA "KOSA"

MJ. 1:1000

LEGENDA

	granica obuhvata Plana
	oznaka i granica građevne čestice
	gradivi dio građevne čestice
	dozvoljena najviša katnost
	dovršeni dio naselja - urbana obnova, održavanje i manji zahvati sanacije građevina
	nova gradnja/uređenje
	najmanja udaljenost građevnog pravca od regulacijskog pravca
	obvezni građevni pravac



Županija:	ZADARSKA
Grad/Općina:	ZADAR
Naziv prostornog plana:	IZMJENE I DOPUNE DETALJNOG PLANA UREĐENJA INDUSTRIJSKO- SKLADIŠNO-SERVISNE ZONE - "KOSA"
Naziv kartografskog prikaza:	UVJETI GRADNJE
Broj kartografskog prikaza:	6.
Mjerilo kartografskog prikaza:	1:1000
Odluka o izradi izmjene i dopune DPU-a: (službeno glasilu): "GLASNIK GRADA ZADRA" br.05/08	Odluka predstavničkog tijela o donošenju plana (službeno glasilu): "GLASNIK GRADA ZADRA" br. 10/12
Javna rasprava (datum objave): "Narodni list", 8. srpnja 2011. "Vox", 1. lipnja 2012.	Javni uvid održan: od: 13. srpnja 2011. do: 29. srpnja 2011. od: 11. lipnja 2012. do: 19. lipnja 2012.
Pečat tijela odgovornog za provođenje javne rasprave:	Odgovorna osoba za provođenje javne rasprave: Matko Segarić, dipl. ing. građ. (ime, prezime i potpis)
Pravna osoba / tijelo koje je izradilo plan:	BLOCK-PROJEKT d.o.o. za arhitekturu i prostorno planiranje ul. Kralja Tvrtka 3, 23000 ZADAR
Pečat pravne osobe/tijela koje je izradilo plan:	Odgovorna osoba: Željko Predovan, dipl. ing. arh. (ime, prezime i potpis)
Koordinator plana:	Željko Predovan, dipl. ing. arh.
Stručni tim u izradi plana:	1. Željko Predovan, dipl. ing. arh. 2. Stephen Tony Brčić, dipl. ing. prost. pl. 3. Ante Bljajac, dipl. ing. arh. 4. Ivan Sutlović, dipl. ing. el. 5. Jure Grbić, dipl. ing. građ. 6. Maja Kljenak, mag. ing. prosp. arch. 7. Slavica Kardum, dipl. iur. 8. Denis Batur, mag. ing. aedif. 9. Zlatko Adorčić, grad. teh. 10. Goran Utković, grad. teh.
Pečat predstavničkog tijela:	Predsjednik predstavničkog tijela: Živko Kolega, dr. med. (ime, prezime i potpis)
Izloženost ovog prostornog plana s izvornikom ovrhava:	Pečat nadležnog tijela: