


IZMJENA I DOPUNA DPU PODRUČJE EX-KAMENOLOM "PUT"

MJ. 1:1000

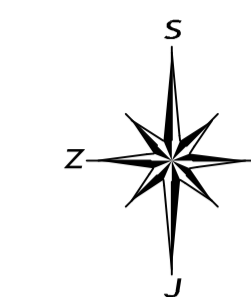

KAZALO


- - - - - GRANICA OBUHVATA DPU ("GLASNIK GRADA ZADRA" br. 06/08)
- - - - - GRANICA OBUHVATA IID DPU ("GLASNIK GRADA ZADRA" br. 10/12)
- - - - - RUB PROMETNICE
- - - - - ZELENA POVRŠINA

VODOOPSKRBA

- - - - - POSTOJEĆI VODOOPSKRBNI CJEVOVOD
- - - - - PROJEKTIRANI VODOOPSKRBNI CJEVOVOD
- - - - - NH NADZEMNI HIDRANTI

ODVODNJA

- - - - - PLANIRANI KOLEKTOR FEKALNOG SUSTAVA ODVODNJE
- - - - - PLANIRANI KANALI OBORINSKOG SUSTAVA ODVODNJE
- S SEPARATOR
- K KONTROLNO OKNO
- > SMJER TEČENJA

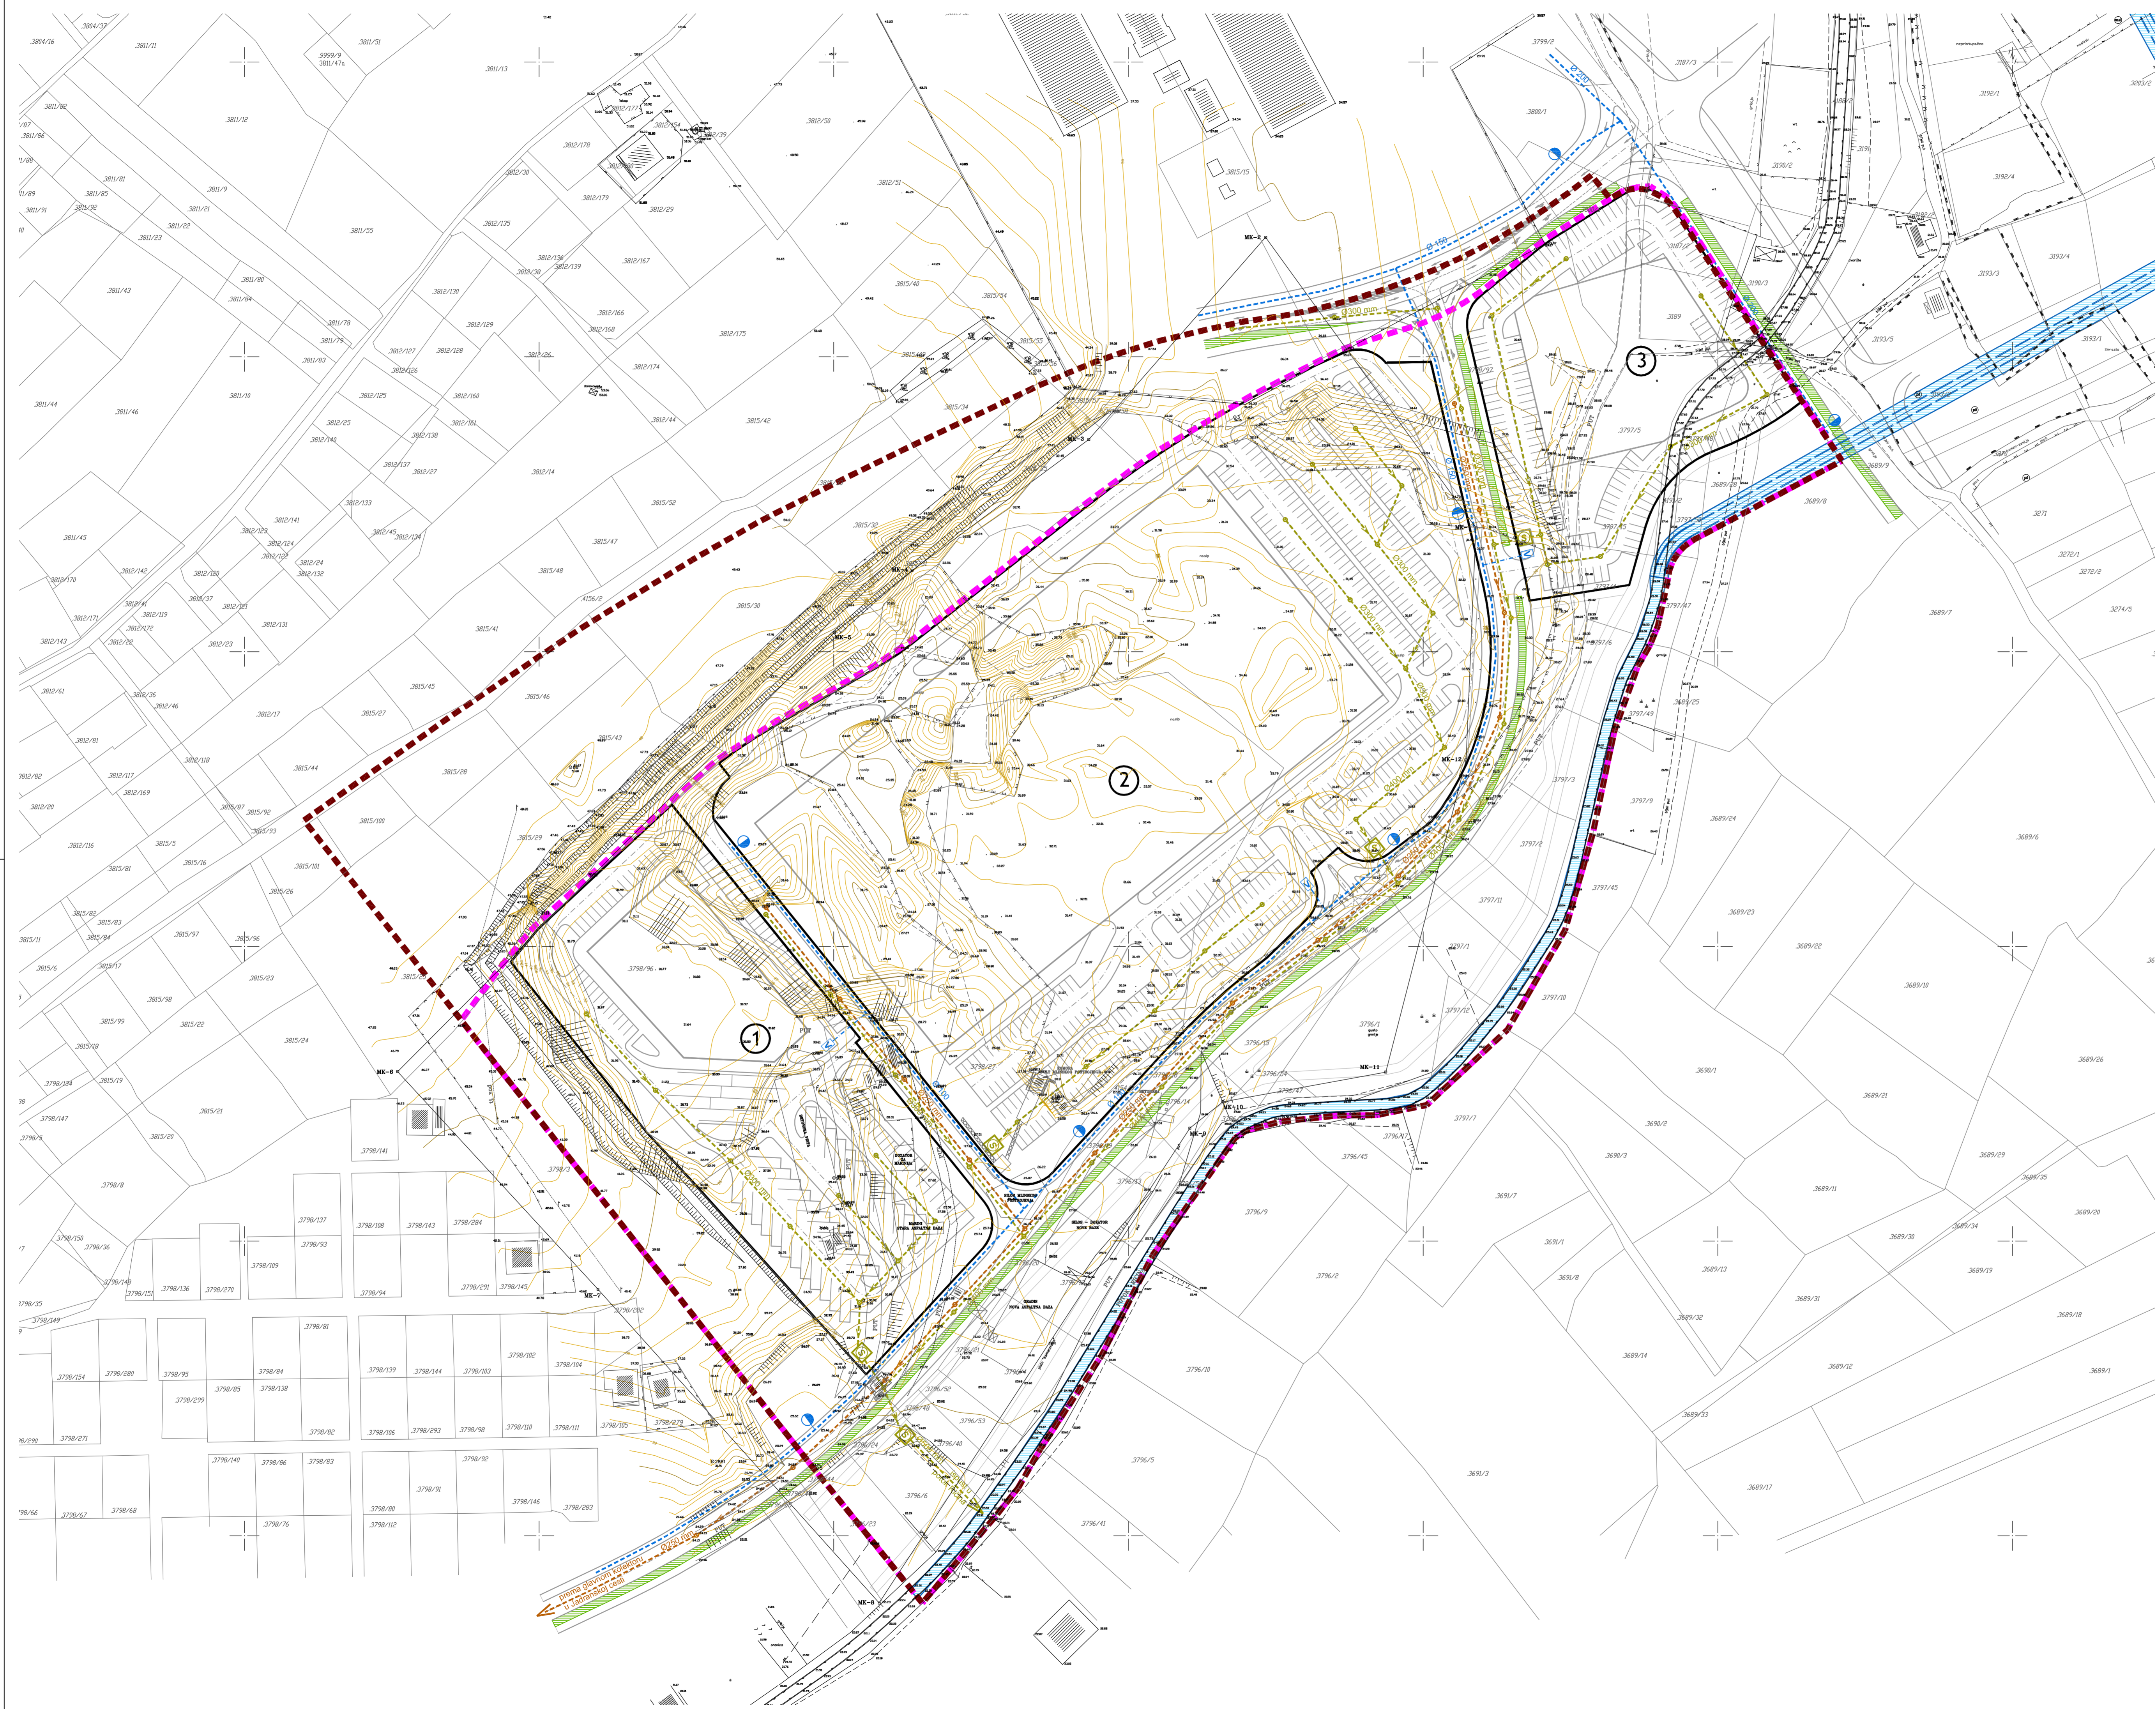

Županija:	ZADARSKA	
Grad:	ZADAR	
Naziv prostornog plana:	IZMJENA I DOPUNA DPU PODRUČJA EX-KAMENOLOMA "PUT"	
Naziv kartografskog prikaza:	Prometna, telekomunikacijska i komunalna infrastrukturna mreža: PLAN VODOOPSKRBE I ODVODNJE	
Broj kartografskog prikaza:	2.c	Mjerilo kartografskog prikaza: 1:1000
Odluka o izradi izmjene i dopune DPU-a: (službeno glasilo): "GLASNIK GRADA ZADRA" br. 16/11.	Odluka predstavničkog tijela o donošenju plana (službeno glasilo): "GLASNIK GRADA ZADRA" br. 10/12.	
Javna rasprava (datum objave): "NARODNI LIST" 23. ožujka 2012.	Javni uvid održan od: 2. travnja 2012. do: 10. travnja 2012.	
Pečat tijela odgovornog za provođenje javne rasprave:	Odgovorna osoba za provođenje javne rasprave: Matko Segarić, dipl. ing. grad.	
Pravna osoba/tijelo koje je izradilo plan:	<div style="display: inline-block; vertical-align: middle; margin-left: 10px;"> ulica Kralja Tvrtka 3, 23000 Zadar tel.: 023/492-080, fax.: 023/492-088 e-mail: block-projekt@optinet.hr </div>	
Pečat pravne osobe/tijela koje je izradio plan:	Odgovorna osoba: Željko Predovan, dipl. ing. arh.	
Koordinator plana:	Željko Predovan, dipl. ing. arh.	
Stručni tim u izradi plana:	1. Željko Predovan, dipl. ing. arh. 6. Maja Kljenak, mag. ing. prosp. arch. 2. Stephen Tony Brčić, dipl. ing. prost. pl. 7. Slavica Kardum, dipl. ur. 3. Ante Bljalčić, dipl. ing. arh. 8. Denis Batur, mag. ing. aedif. 4. Ivan Sutović, dipl. ing. el. 9. Zlatko Adorić, grad. teh. 5. Jure Grbić, dipl. ing. grad. 10. Goran Utković, grad. teh.	
Pečat predstavničkog tijela:	Predsjednik predstavničkog tijela: Živko Kolega, dr. med.	
Istovjetnost ovog prostornog plana s izvornikom ovjerava:	Pečat nadležnog tijela: (ime, prezime i potpis)	