



IZMJENA I DOPUNA DPU PODRUČJE EX-KAMENOLOM "PUT"

MJ. 1:1000

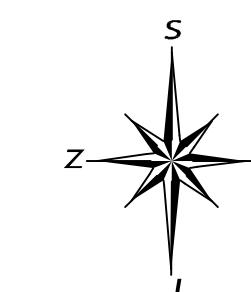

KAZALO

- GRANICA OBUHVATA DPU ("GLASNIK GRADA ZADRA" br.06/08)
- GRANICA OBUHVATA HD DPU ("GLASNIK GRADA ZADRA" br.10/12)
- RUB PROMETNICE
- ZELENA POVRŠINA
- GRANICA GRAĐEVNE ČESTICE
- 1 OZNAKA GRAĐEVNE ČESTICE
- OBAVEZNI GRAĐEVNI PRAVAC
- GRAĐEVNI DIO GRAĐEVNE ČESTICE
- OBJEKTI
- +5.00 MAX. VISINA OBJEKTA
- ▲ PRIKLJUČAK GRAĐEVNE ČESTICE NA PROMETNU POVRŠINU
- ▼ PJEŠAČKI PRISTUP

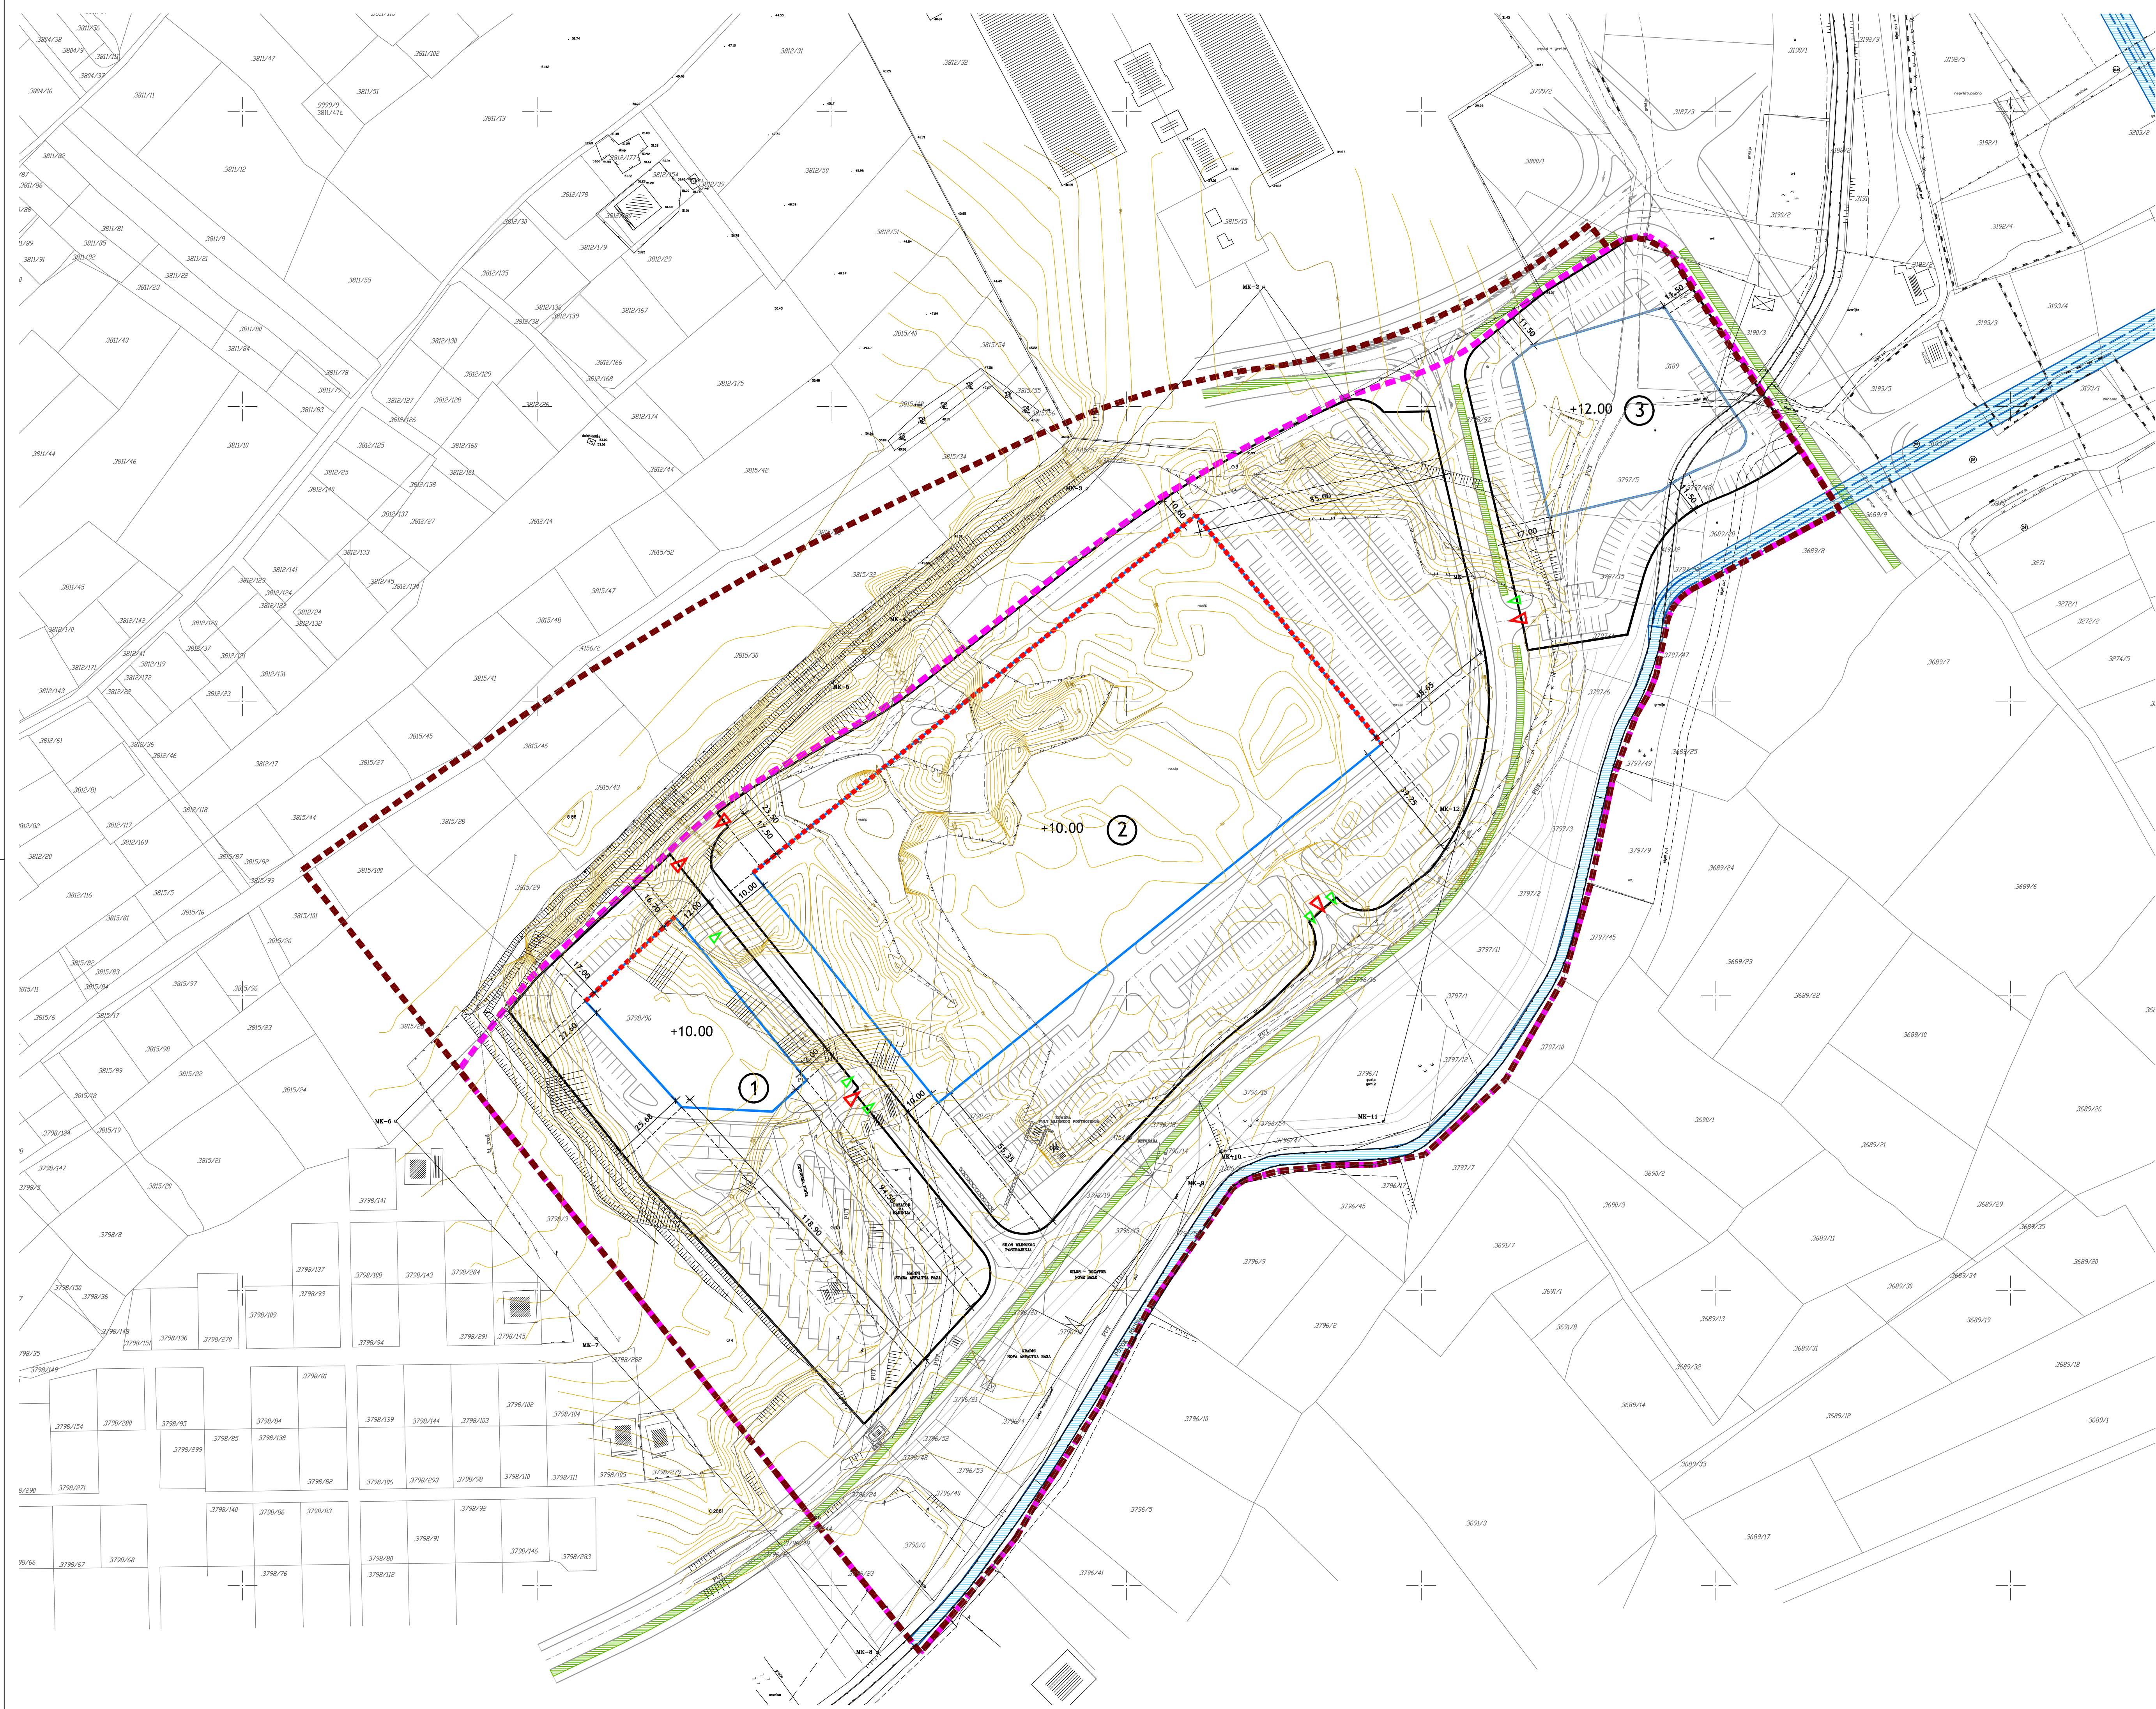

Županija:	ZADARSKA	
Grad:	ZADAR	
Naziv prostornog plana:	IZMJENA I DOPUNA DPU PODRUČJA EX-KAMENOLOMA "PUT"	
Naziv kartografskog prikaza:	UVJETI GRADNJE	
Broj kartografskog prikaza:	4.	Mjerilo kartografskog prikaza: 1:1000
Odluka o izradi izmjene i dopune DPU-a: (službeno glasilo): "GLASNIK GRADA ZADRA" br.16/11.	Odluka predstavničkog tijela o donošenju plana (službeno glasilo): "GLASNIK GRADA ZADRA" br.10/12.	
Javna rasprava (datum objave): "NARODNI LIST" 23. ožujka 2012.	Javni uvid održan: od: 2. travnja 2012. do: 10. travnja 2012.	
Pečat tijela odgovornog za provođenje javne rasprave:	Odgovorna osoba za provođenje javne rasprave: Matko Segarić, dipl. ing. građ.	
Pravna osoba/tijelo koje je izradilo plan:	<div style="display: flex; align-items: center;"> <div style="flex: 1;"> <p>BLOCK-PROJEKT d.o.o. za arhitekturu i prostorno planiranje ul. Kralja Tvrtka 3, 23000 ZADAR</p> </div> <div style="flex: 2; font-size: 0.8em;"> <p>ulica Kralja Tvrtka 3, 23000 Zadar tel.:023/492-080, fax.:023/492-088 e-mail: block-projekt@optinet.hr</p> </div> </div>	
Pečat pravne osobe/tijela koje je izradio plan:	Odgovorna osoba: Željko Predovan, dipl. ing. arh	
Koordinator plana:	Željko Predovan, dipl. ing. arh.	
Stručni tim u izradi plana:	<div style="display: flex; justify-content: space-between; font-size: 0.7em;"> <div style="width: 60%;"> <p>1. Željko Predovan, dipl. ing. arh. 2. Stephen Tony Brčić, dipl. ing. prost. pl. 3. Ante Bljajčić, dipl. ing. arh. 4. Ivan Sutović, dipl. ing. et. 5. Jure Grbić, dipl. ing. građ.</p> </div> <div style="width: 35%;"> <p>6. Maja Kljenak, mag. ing. prosp. arch. 7. Slavica Kardum, dipl. jur. 8. Denis Batur, mag. ing. aedif. 9. Zlatko Adorić, grad. teh. 10. Goran Utković, grad. teh.</p> </div> </div>	
Pečat predstavničkog tijela:	Predsjednik predstavničkog tijela: Živko Kolega, dr. med.	
Istovjetnost ovog prostornog plana s izvornikom ovjerava:	Pečat nadležnog tijela: (ime, prezime i potpis)	