



IZMJENA I DOPUNA DPU PODRUČJE EX-KAMENOLOM "PUT"

MJ. 1:1000

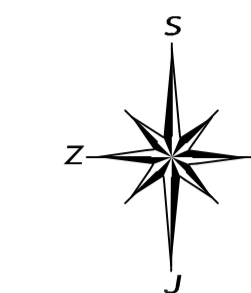


KAZALO

- GRANICA OBUHVATA DPU ("GLASNIK GRADA ZADRA" br.06/08)
- GRANICA OBUHVATA IiD DPU ("GLASNIK GRADA ZADRA" br.10/12)

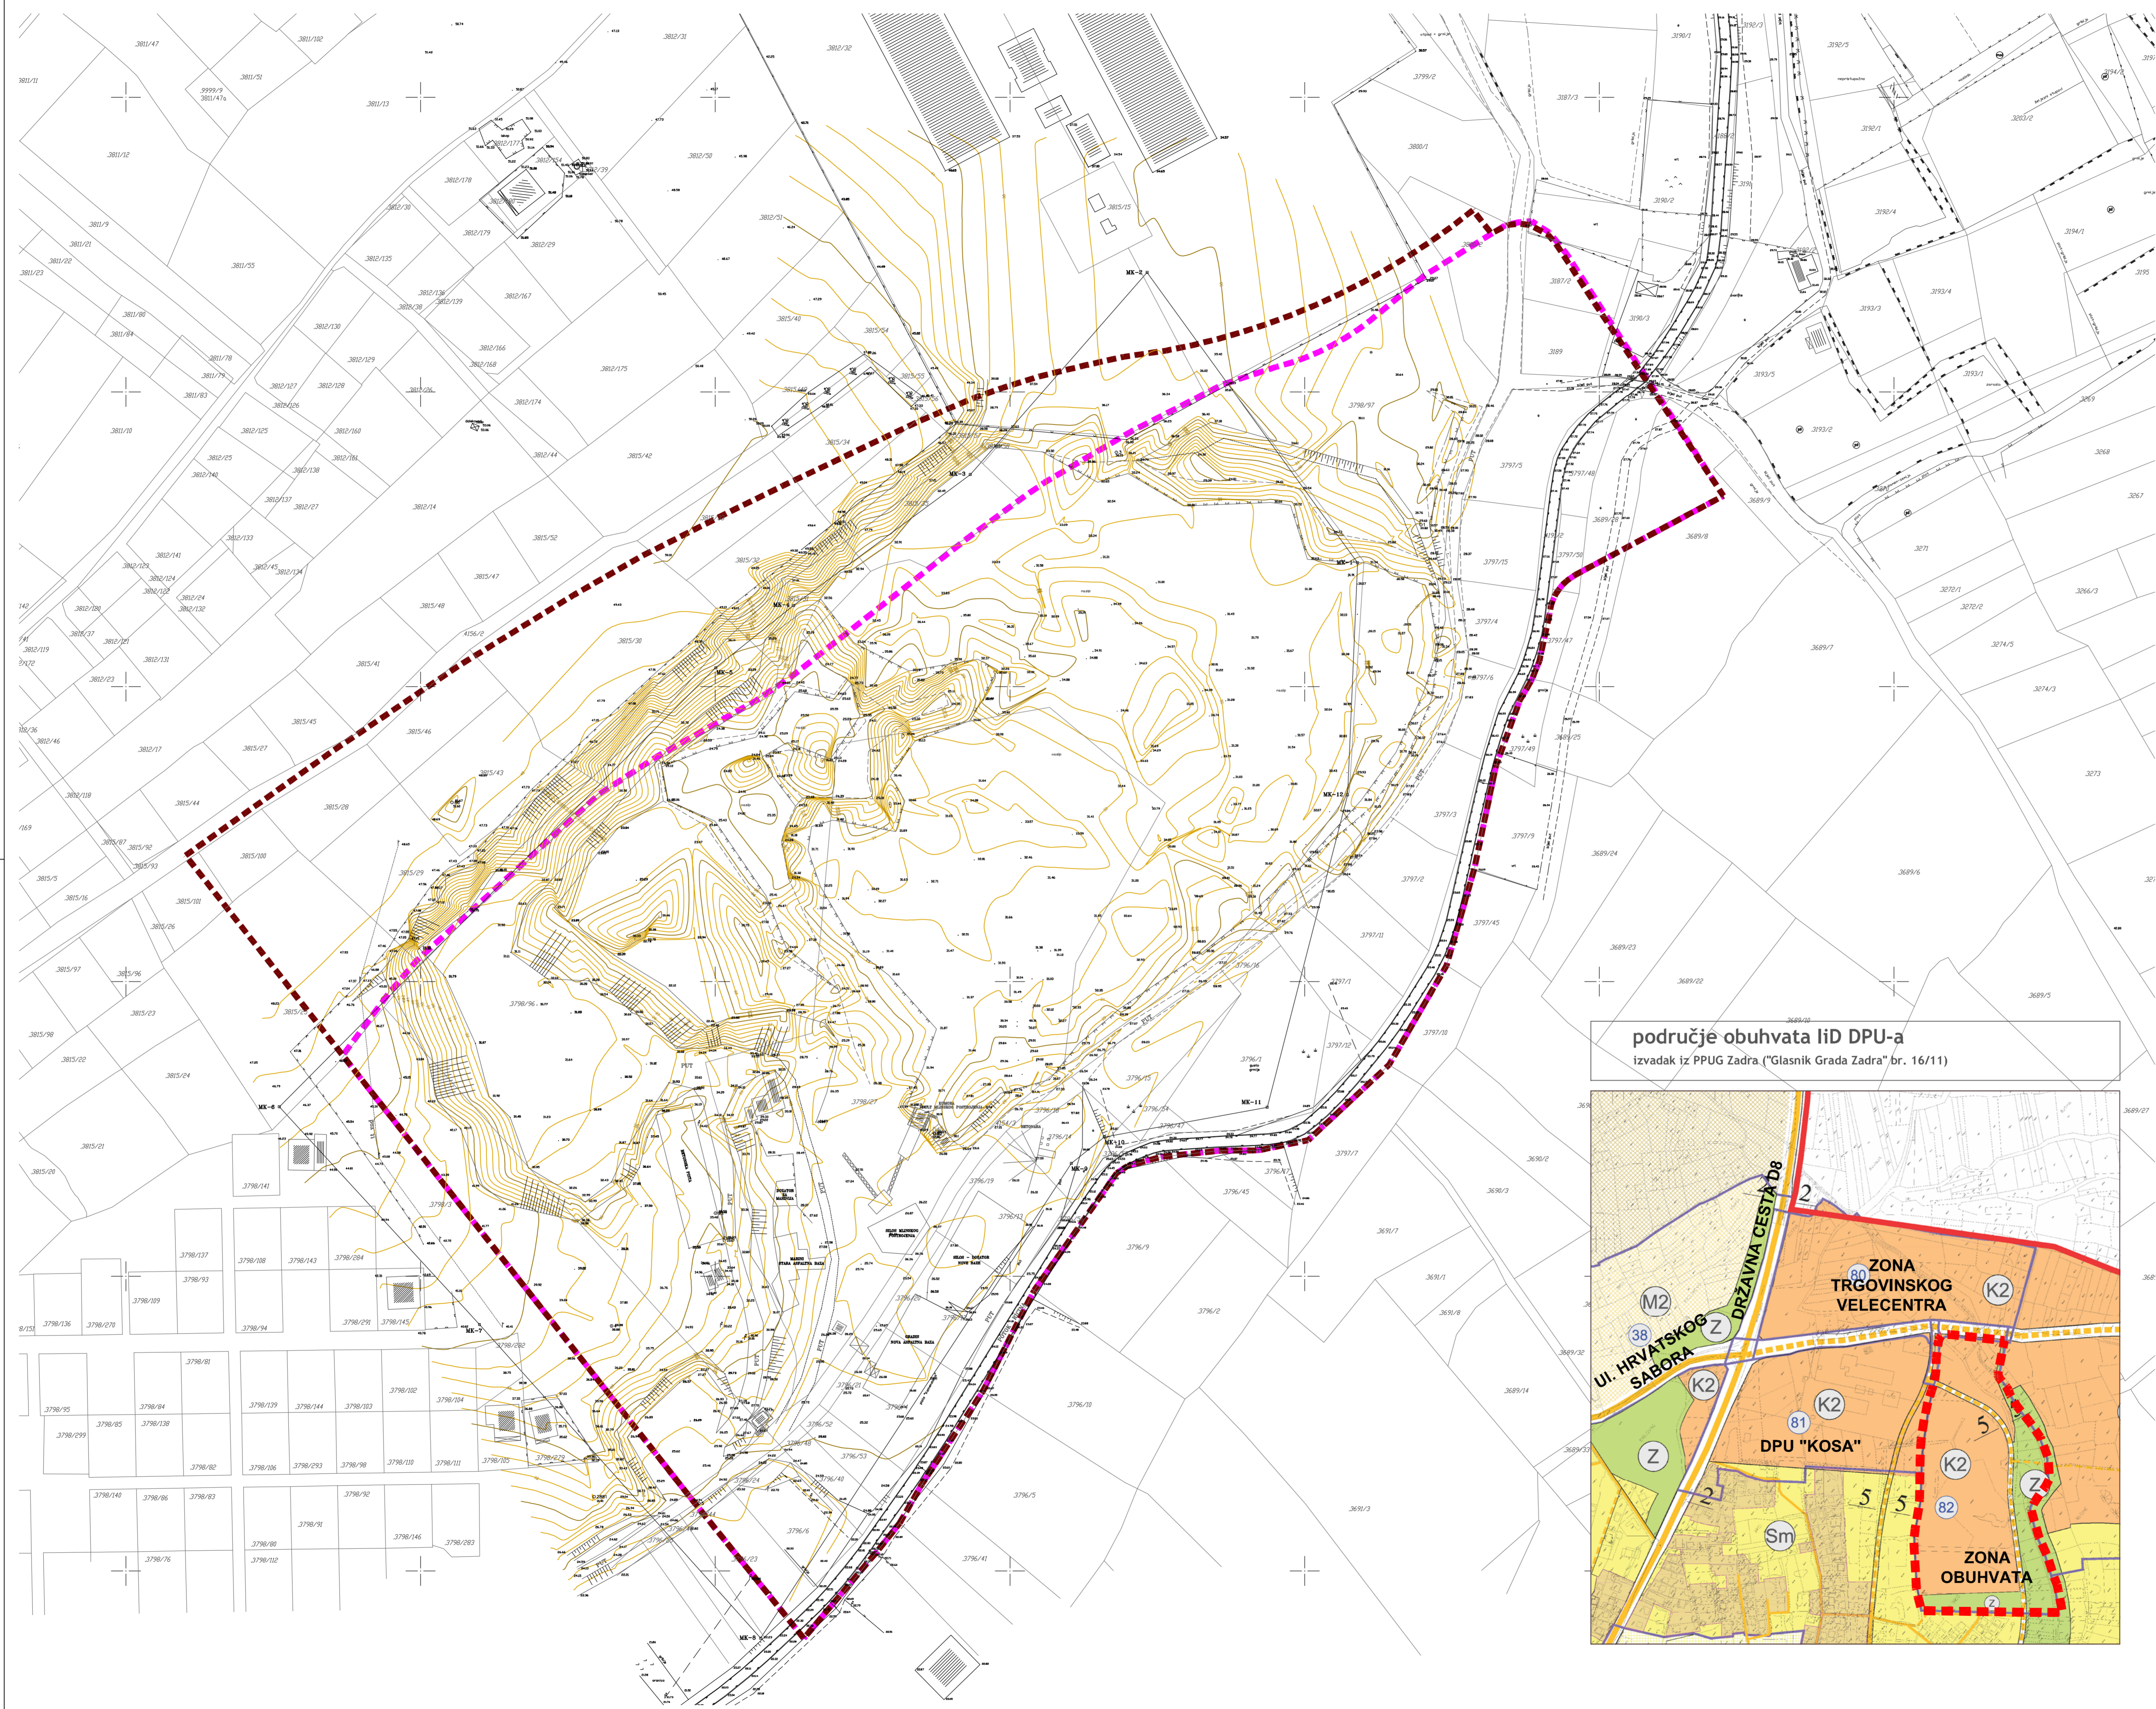

područje obuhvata IiD DPU-a
izvadak iz PPUg Zadra ("Glasnik Grada Zadra" br. 16/11)

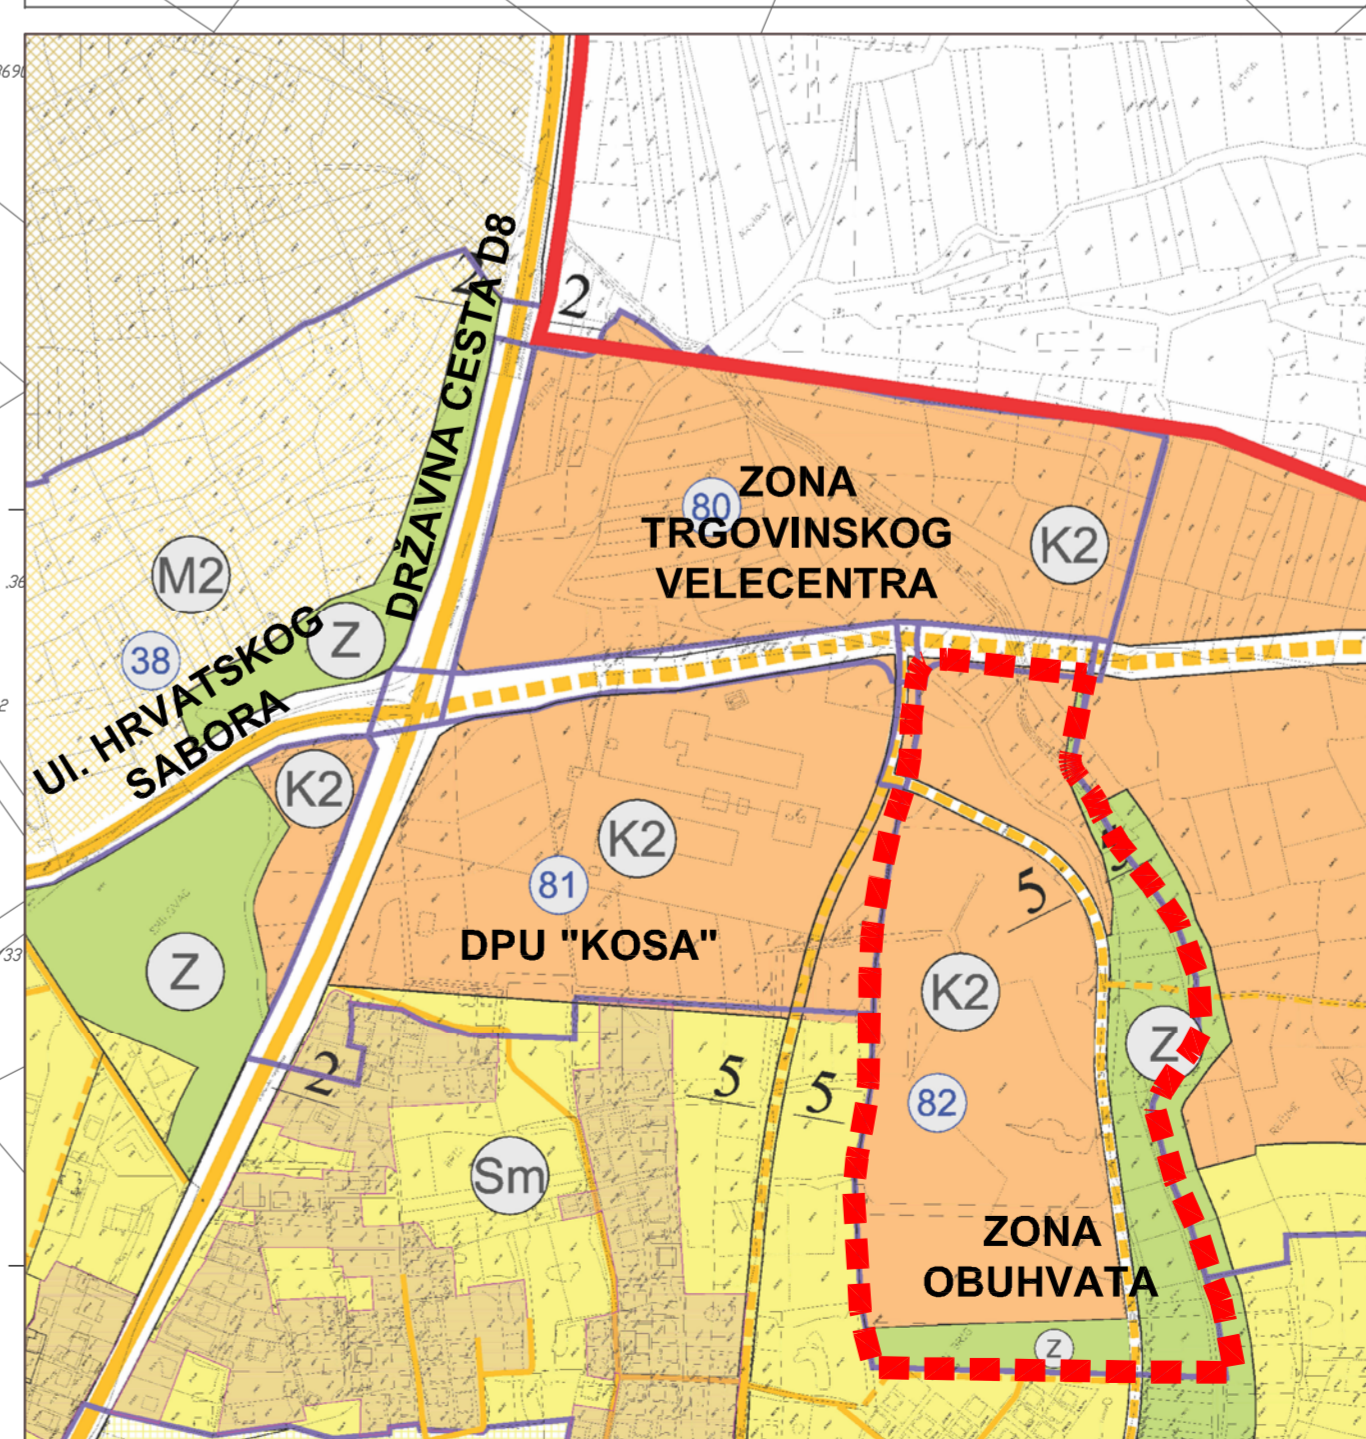

Županija:	ZADARSKA	
Grad:	ZADAR	
Naziv prostornog plana:	IZMJENA I DOPUNA DPU PODRUČJA EX-KAMENOLOMA "PUT"	
Naziv kartografskog prikaza:	POSTOJEĆE STANJE I GRANICA OBUHVATA	
Broj kartografskog prikaza:	0.	Mjerilo kartografskog prikaza: 1:1000
Odluka o izradi izmjene i dopune DPU-a: (službeno glasilo):	"GLASNIK GRADA ZADRA" br.16/11.	Odluka predstavničkog tijela o donošenju plana (službeno glasilo): "GLASNIK GRADA ZADRA" br.10/12.
Javna rasprava (datum objave): "NARODNI LIST" 23. ožujka 2012.	Javni uvid održan od: 2. travnja 2012. do: 10. travnja 2012.	
Pečat tijela odgovornog za provođenje javne rasprave:	Odgovorna osoba za provođenje javne rasprave: Matko Segarić, dipl. ing. građ.	
Pravna osoba/tijelo koje je izradilo plan:	ulica Kralja Tvrtka 3, 23000 Zadar tel.:023/492-080, fax.:023/492-088 e-mail: block-projekt@optnet.hr	
Pečat pravne osobe/tijela koje je izradio plan:	Odgovorna osoba: Željko Predovan, dipl. ing. arh	
Koordinator plana:	Željko Predovan, dipl. ing. arh.	
Stručni tim u izradi plana:	1. Željko Predovan, dipl. ing. arh. 6. Maja Kljenak, mag. ing. prosp. arch. 2. Stephen Tony Brčić, dipl. ing. prost. pl. 7. Slavica Kardum, dipl. ur. 3. Ante Bljačić, dipl. ing. arh. 8. Denis Batur, mag. ing. aedif. 4. Ivan Sutović, dipl. ing. et. 9. Zlatko Adorić, grad. teh. 5. Jure Grbić, dipl. ing. grad. 10. Goran Utković, grad. teh.	
Pečat predstavničkog tijela:	Predsjednik predstavničkog tijela: Živko Kolega, dr. med.	
Istovjetnost ovog prostornog plana s izvornikom ovjerava:	Pečat nadležnog tijela: _____ (ime, prezime i potpis)	