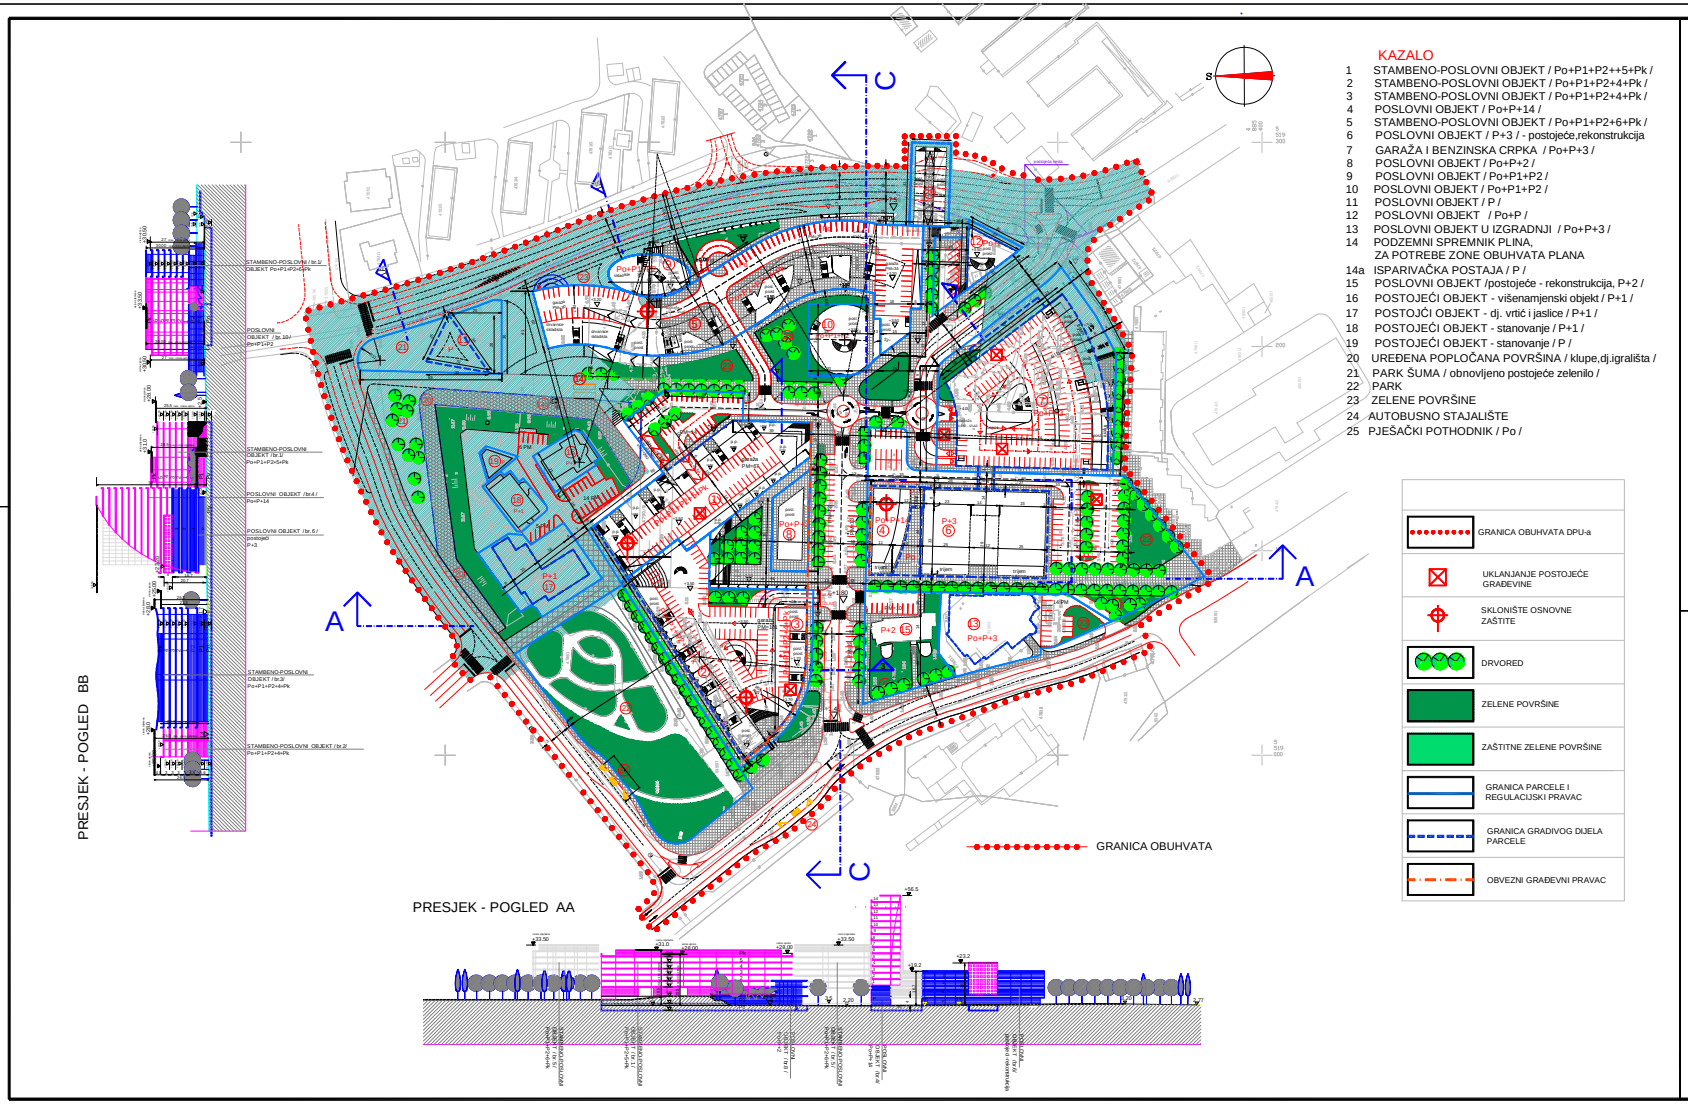

KAZALO

1 STAMBENO-POSLOVNI OBJEKT / Po+P1+P2++5+Pk /
2 STAMBENO-POSLOVNI OBJEKT / Po+P1+P2+4+Pk /
3 STAMBENO-POSLOVNI OBJEKT / Po+P1+P2+4+Pk /
4 POSLOVNI OBJEKT / Po+P+14 /
5 STAMBENO-POSLOVNI OBJEKT / Po+P1+P2+6+Pk /
6 POSLOVNI OBJEKT / P+3 / - postojeće,rekonstrukcija
7 GARAŽA I BENZINSKA CRPKA / Po+P+3 /
8 POSLOVNI OBJEKT / Po+P+2 /
9 POSLOVNI OBJEKT / Po+P1+P2 /
10 POSLOVNI OBJEKT / Po+P1+P2 /
11 POSLOVNI OBJEKT / P /
12 POSLOVNI OBJEKT / Po+P /
13 POSLOVNI OBJEKT U IZGRADNJI / Po+P+3 /
14 PODZEMNI SPREMNIK PLINA, ZA POTREBE ZONE OBUHVATA PLANA
14a ISPARIVAČKA POSTAJA / P /
15 POSLOVNI OBJEKT /postojeće - rekonstrukcija, P+2 /
16 POSTOJEĆI OBJEKT - višenamjenski objekt / P+1 /
17 POSTOJĆI OBJEKT - dj. vrtić i jaslice / P+1 /
18 POSTOJEĆI OBJEKT - stanovanje / P+1 /
19 POSTOJEĆI OBJEKT - stanovanje / P /
20 UREĐENA POPLOČANA POVRŠINA / klupe,dj.igrališta /
21 PARK ŠUMA / obnovljeno postojeće zelenilo /
22 PARK
23 ZELENE POVRŠINE
24 AUTOBUSNO STAJALIŠTE
25 PJEŠAČKI POTHODNIK / Po /

GRANICA OBUHVATA DPU-a
UKLANJANJE POSTOJEĆE GRAĐEVINE
SKLONIŠTE OSNOVNE ZAŠTITE
DRVORED
ZELENE POVRŠINE
ZAŠTITNE ZELENE POVRŠINE
GRANICA PARCELE I REGULACIJSKI PRAVAC
GRANICA GRADIVOG DIJELA PARCELE
OBVEZNI GRAĐEVNI PRAVAC

NARUČITELJ:
"GORTAN" d.o.o.,Zadar

IZMJENE I DOPUNE DETALJNOG PLANA UREĐENJA PROSTORA TIZ-a

UVJETI GRADNJE
/ NIVO +3.5 /
MJ 1:1000

ZADARSKA ŽUPANIJA	GRAD ZADAR
IZMJENE I DOPUNE DETALJNOG PLANA UREĐENJA PROSTORA TIZ-a	
Naziv kartografskog prikaza:	
UVJETI GRADNJE /NIVO +3.5 /	
Broj kartografskog prikaza: LIST BR. 4.a	Mjerilo kartografskog prikaza: 1:1000
Program mjera za unapriđenje stanja u prostoru /službeno glasilo/: "Glasnik Grada Zadra": 7/02	Odluka predstavničkog tijela o donošenju plana /službeno glasilo/: "Glasnik Grada Zadra":
JAVNA RASPRAVA (datum objave):	Javni uvid održan:
3., 4. i 5. rujna, 2002. god	od: 12. kolovoza, 2002. god. do: 10. rujna, 2002. god.
Pečat tijela odgovornog za provođenje javne rasprave:	Odgovorna osoba u provođenju javne rasprave: Miljko Blažić d.i.g.
PRAVNA OSOBA/TIJELO KOJE JE IZRADILO PLAN: "MARINAPROJEKT" d.o.o. - ZADAR	
Pečat pravne osobe/tijela koje je izradilo plan:	Nikola Bašić d.i.a.
KOORDINATOR PLANA: NIKOLA BAŠIĆ d.i.a.	
STRUČNI TIM U IZRADI PLANA: NIKOLA BAŠIĆ d.i.a. RENATA ČOBRNIĆ d.i.a. IVAN KULUNDŽIĆ d.i.a. VJENCESLAV BUTIĆ, etleh. MILIVOJ BENIGAR dipl.ind. građ. i prom.	
Pečat predstavničkog tijela:	Predsjednik predstavničkog tijela: Davor Aras prof.
Istovjetnost ovog prostornog plana s izvornikom ovjeravam: (ime, prezime i potpis)	Pečat nadležnog tijela: