



DETALJNI PLAN UREĐENJA
INDUSTRIJSKO-SERVISNO-SKLADIŠNE
ZONE "KOSA"

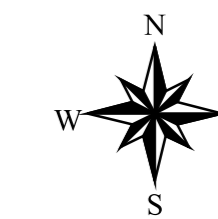

Legenda:

- Obuhvat prostornog plana
- Prometnice
- Os prometnice
- Geodetska podloga

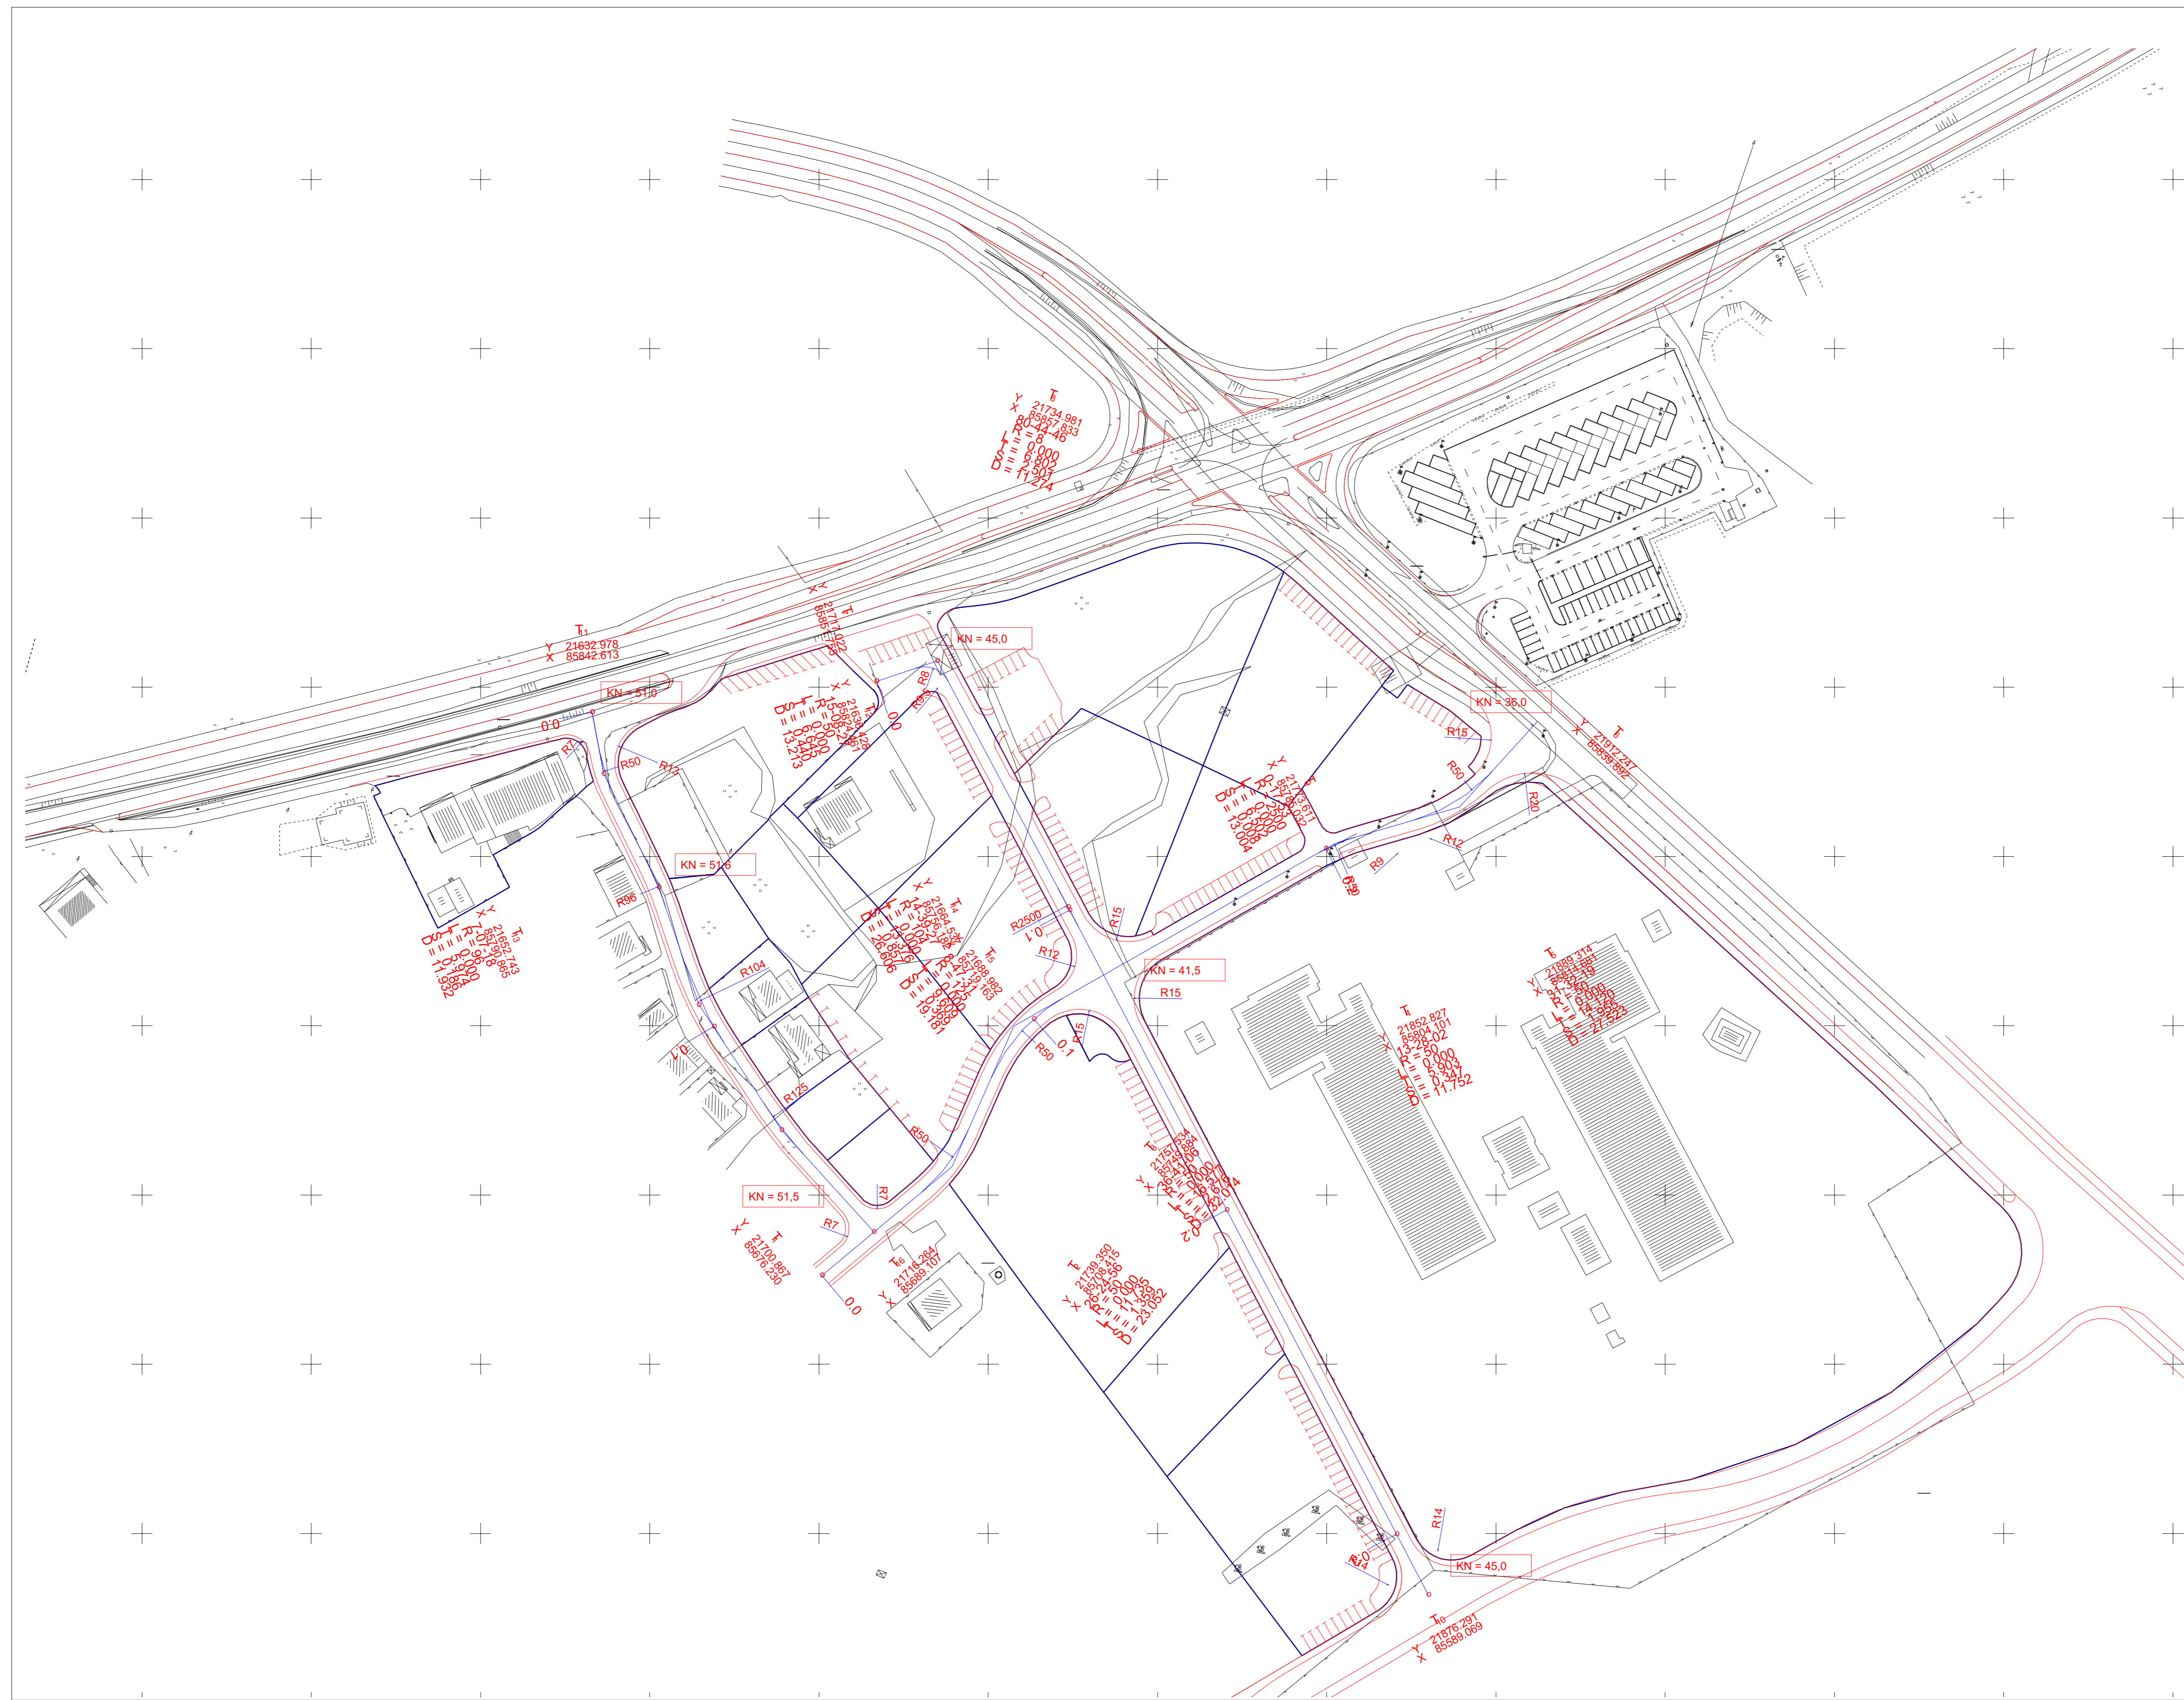

ZADARSKA ŽUPANIJA GRAD ZADAR

DETALJNI PLAN UREĐENJA
INDUSTRIJSKO-SERVISNO-SKLADIŠNE
ZONE "KOSA"

NAZIV KARTOGRAFSKOG PRIKAZA :

PLAN PROMETNICA

BROJ KARTOGRAFSKOG PRIKAZA :

MJERILO = 1:1000

PROGRAM MJERA ZA
UNAPREĐENJE STANJA U PROSTORU
/službeno glasilo /:
GLASNIK GRADA ZADRA br. 3/2000

ODLUKA PREDSTAVNIČKOG
TIJELA O DONOŠENJU PLANA
/službeno glasilo /:
GLASNIK GRADA ZADRA .

JAVNA RASPRAVA (datum objave):
25. veljače 2000.

JAVNI UVID ODRŽAN
od: 01. ožujka 2000.
do: 30. ožujka 2000.

PEČAT TIJELA ODGOVORNOG ZA
PROVOĐENJE JAVNE RASPRAVE:

ODGOVORNA OSOBA ZA
PROVOĐENJE JAVNE RASPRAVE:

Zdravko Livaković, dipl.inž.grad.
(ime; prezime i potpis)

PRAVNA OSOBA / TIJELO KOJE JE IZRADILO PLAN:

ACES

d.o.o. za arhitekturu, građevinarstvo i geodeziju
Zadar, Kraljskog Dalmatina 1a

PEČAT PRAVNE OSOBE /
TIJELA KOJE JE IZRADILO PLAN:

ODGOVORNA OSOBA:
Zdravko Zorić, dipl.inž.geod.

(ime; prezime i potpis)

KOORDINATOR PLANA:

Željko Predovan, dipl.inž.arh.

STRUČNI TIM U IZRADI PLANA:

Željko Predovan, dipl.inž.arh.
Sanja Bošković, dipl.inž.arh.
Zvonimir Mašina, dipl.inž.st.
Marijan Savić, dipl.inž.grad.

PEČAT PREDSTAVNIČKOG TIJELA:

PREDSJEDNIK PREDSTAVNIČKOG TIJELA:
Davor Aras, prof.

(ime; prezime i potpis)

ISTOVJETNOST OVOG PROSTORNOG PLANA PEČAT NADLEŽNOG TIJELA:
S IZVORNIKOM OVJERAVA:

(ime; prezime i potpis)