


DETALJNI PLAN UREĐENJA PODRUČJE EX-KAMENOLOM "PUT"

MJ. 1:1000

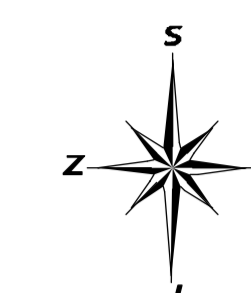

KAZALO

- GRANICA OBUHVATA
- RUB PROMETNICE
- ZELENA POVRŠINA

VISOKI NAPON I TRAFOSTANICE


- DALEKOVOD 10kV - uklanja se
- TRAFOSTANICA 10(20)/0,4kV-1000kVA - uklanja se
- TRAFOSTANICA 10(20)/0,4kV-1000kVA - planirana
- VN kabel 10(20)kV - planirani

NISKI NAPON I JAVNA RASVJETA

- NN kabel 0,4kV - postojeći
- NN kabel 0,4kV - uklanja se
- NN kabel 0,4kV - planirani
- kabel JR - planirani

TELEKOMUNIKACIJE

- POSTOJEĆI TK PODZEMNI VOD
- IZMJESTANJE TK PODZEMNOG VODA
- PLANIRANI TK PODZEMNI VOD
- TK ZDENAC

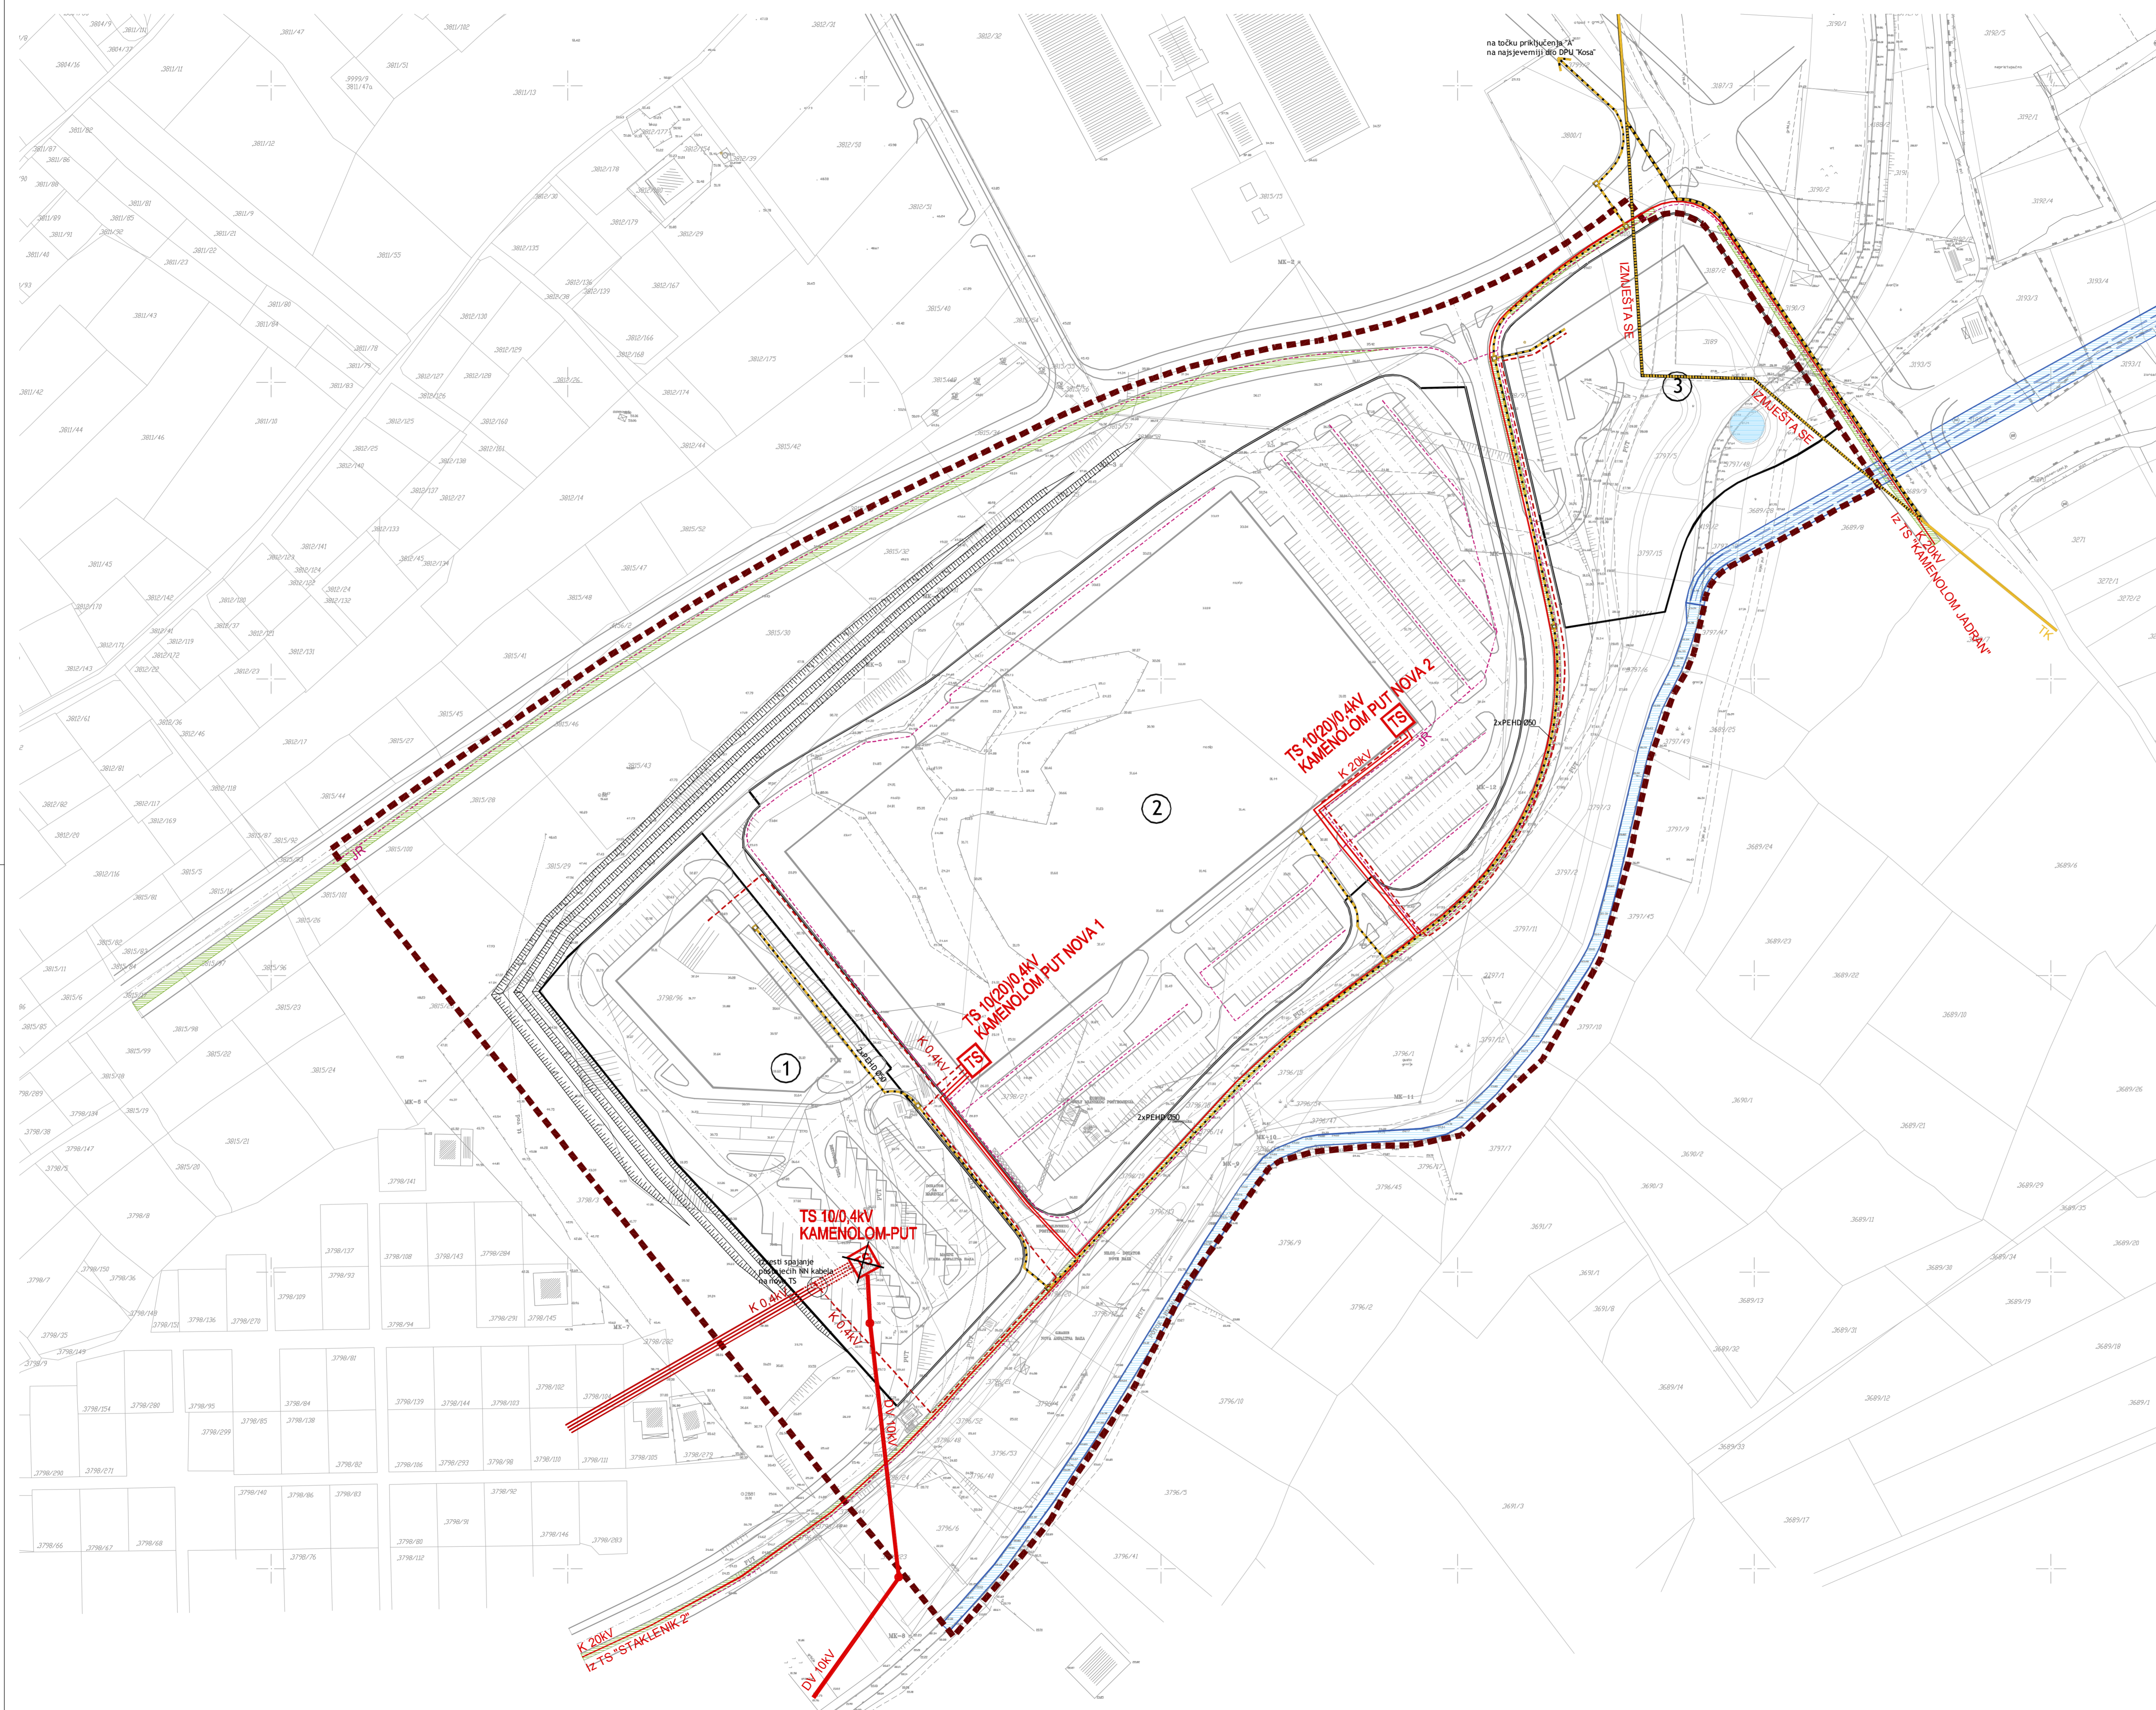

Županija:	ZADARSKA
Općina:	GRAD ZADAR
Naziv prostornog plana:	DETALJNI PLAN UREĐENJA PODRUČJA EX-KAMENOLOMA "PUT"
Naziv kartografskog prikaza:	Prometna, telekomunikacijska i komunalna infrastrukturna mreža: TK MREŽA I PLAN ELEKTROENERGETIKE I JAVNE RASVJETE
Broj kartografskog prikaza:	2. b
Mjerilo kartografskog prikaza:	1:1000
Program mjera za unapređenje stanja u prostoru (službeno glasilo): "GLASNIK GRADA ZADRA" br.5/04 i 3/06.	Odluka predstavničkog tijela o donošenju plana (službeno glasilo): "GLASNIK GRADA ZADRA" br.06/08
Javna rasprava (datum objave): "ZADARSKI LIST", "REGIONAL", i "NARODNI LIST", 27. studenog, 2007.	Javni uvid održan: od: 11. prosinca, 2007 do: 11. siječnja, 2008.
Pečat tijela odgovornog za provođenje javne rasprave:	Odgovorna osoba za provođenje javne rasprave: Andrej Sudinja, dipl.inž.grad. (ime, prezime i potpis)
Pravna osoba/tijelo koje je izradilo plan:	ACES
Pečat pravne osobe/tijela koje je izradio plan:	Odgovorna osoba: Željko Predovan, dipl. ing. arh (ime, prezime i potpis)
Koordinator plana:	Željko Predovan, dipl. ing. arh.
Stručni tim u izradi plana:	1. Željko Predovan, dipl. ing. arh. 4. Denis Batur, dipl.ing.grad. 2. Stephen Tony Brčić, dipl. ing. prost. pl. 5. Zlatko Adorić, grad. teh. 3. Ivan Sutlović, dipl. ing. el.
Pečat predstavničkog tijela:	Predsjednik predstavničkog tijela: Zvonimir Vrančić, dr.med. (ime, prezime i potpis)
Istovjetnost ovog prostornog plana s izvornikom ovjerava:	Pečat nadležnog tijela: (ime, prezime i potpis)

BLOCK-PROJEKT d.o.o.
za arhitekturu i prostorno planiranje
7. DOMOBRANSKE PUKOVNINE 1, 23000 ZADAR
telefon: 023/482-080, fax: 023/482-088, e-mail: block-projekt@net.hr