


DETALJNI PLAN UREĐENJA PODRUČJE EX-KAMENOLOM "PUT"

MJ. 1:1000

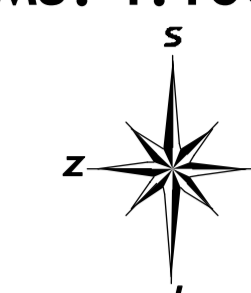

KAZALO


- GRANICA OBUHVATA
- RUB PROMETNICE
- ZELENA POVRŠINA

VODOOPSKRBA

- POSTOJEĆI VODOOPSKRBNI CJEVOVOD
- PROJEKTIRANI VODOOPSKRBNI CJEVOVOD
- NADZEMNI HIDRANTI

ODVODNJA

- PLANIRANI KOLEKTOR FEKALNOG SUSTAVA ODVODNJE
- PLANIRANI KANALI OBORINSKOG SUSTAVA ODVODNJE
- SEPARATOR
- KONTROLNO OKNO
- SMJER TEČENJA

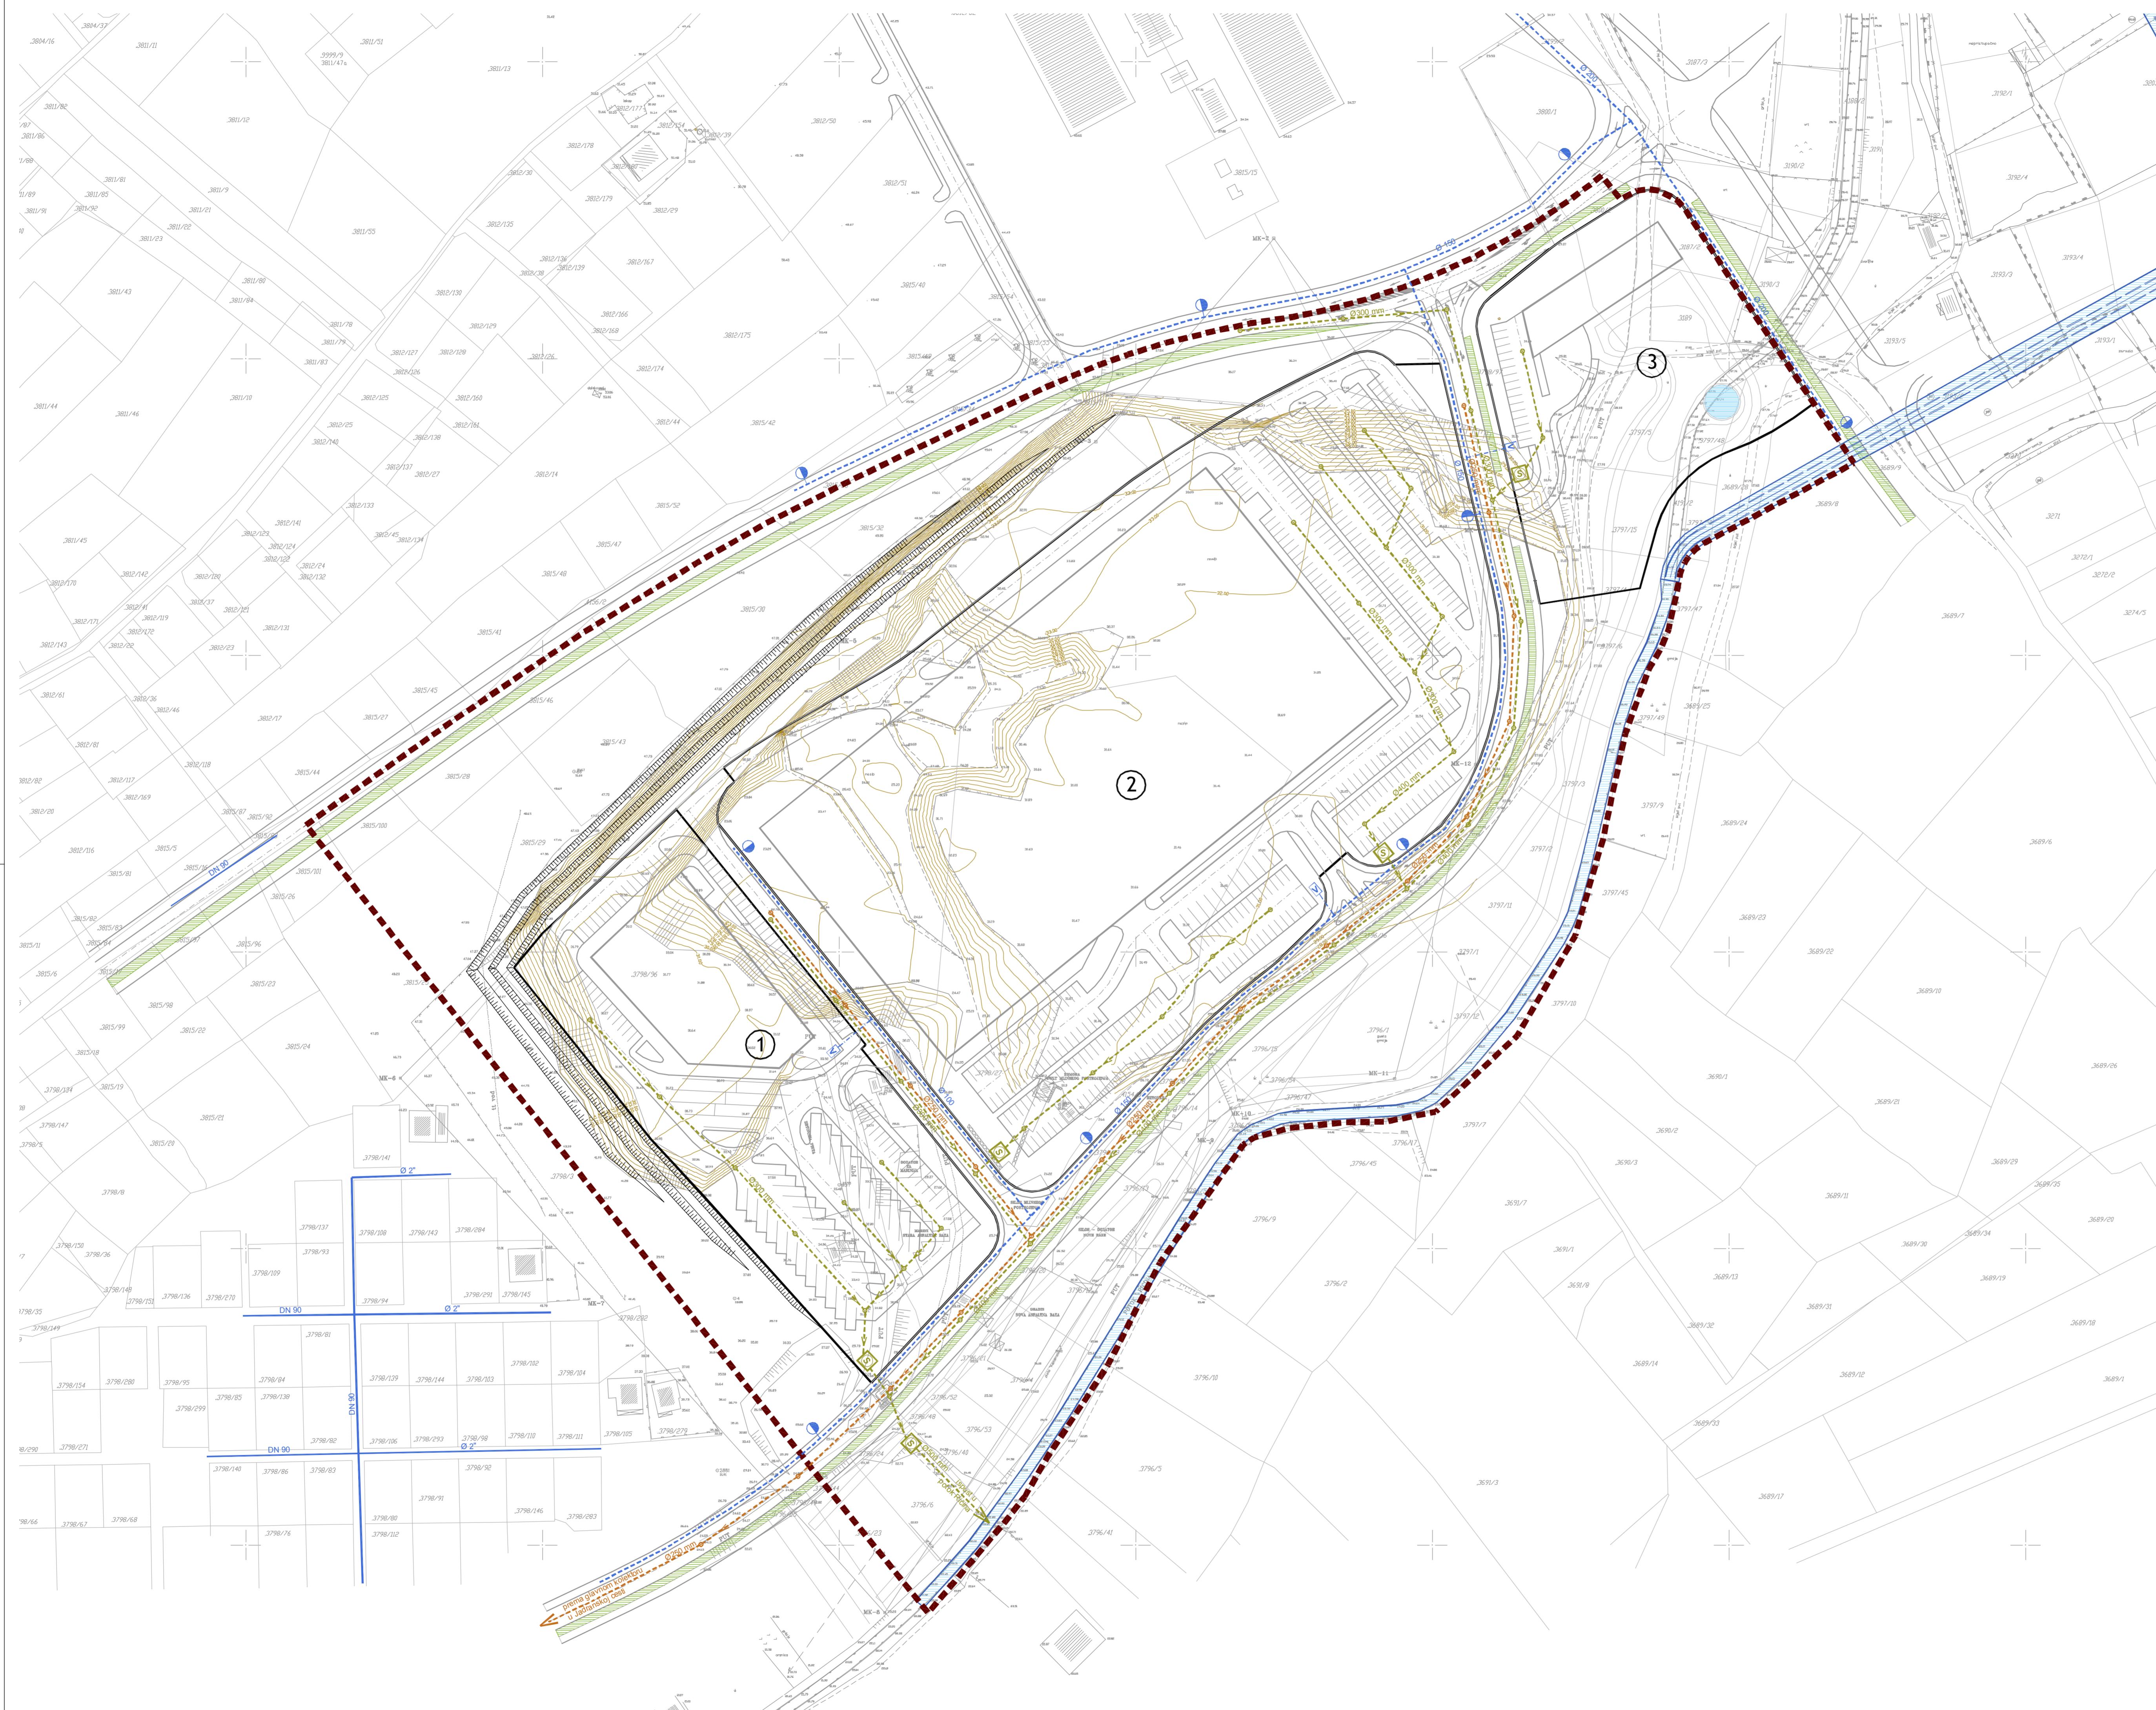

Županija:	ZADARSKA
Općina:	GRAD ZADAR
Naziv prostornog plana:	DETALJNI PLAN UREĐENJA PODRUČJA EX-KAMENOLOMA "PUT"
Naziv kartografskog prikaza:	Prometna, telekomunikacijska i komunalna infrastrukturna mreža: PLAN VODOOPSKRBE I ODVODNJE
Broj kartografskog prikaza:	2.c
Mjerilo kartografskog prikaza:	1:1000
Program mjera za unapređenje stanja u prostoru (službeno glasilo): "GLASNIK GRADA ZADRA" br.5/04 i 3/06.	Odluka predstavničkog tijela o donošenju plana (službeno glasilo): "GLASNIK GRADA ZADRA" br.06/08
Javna rasprava (datum objave): "ZADARSKI LIST", "REGIONAL", i "NARODNI LIST", 27. studenog, 2007.	Javni uvid održan od: 11. prosinca, 2007 do: 11. siječnja, 2008
Pečat tijela odgovornog za provođenje javne rasprave:	Odgovorna osoba za provođenje javne rasprave: Andrej Sudinja, dipl.inž.grad. (ime, prezime i potpis)
Pravna osoba/tijelo koje je izradio plan:	ACES BLOCK-PROJEKT d.o.o. za arhitekturu i prostorno planiranje 7. DOMOBRANSKE PUKOVNJE 1, 23000 ZADAR
Pečat pravne osobe/tijela koje je izradio plan:	Odgovorna osoba: Željko Predovan, dipl. ing. arh (ime, prezime i potpis)
Koordinator plana:	Željko Predovan, dipl. ing. arh.
Stručni tim u izradi plana:	1. Željko Predovan, dipl. ing. arh. 4. Denis Batur, dipl.ing.grad. 2. Stephen Tony Brčić, dipl. ing. prost. pl. 5. Zlatko Adorić, grad. teh. 3. Ivan Sutlović, dipl. ing. el.
Pečat predstavničkog tijela:	Predsjednik predstavničkog tijela: Zvonimir Vrančić, dr.med. (ime, prezime i potpis)
Istovjetnost ovog prostornog plana s izvornikom ovjerava:	Pečat nadležnog tijela: (ime, prezime i potpis)