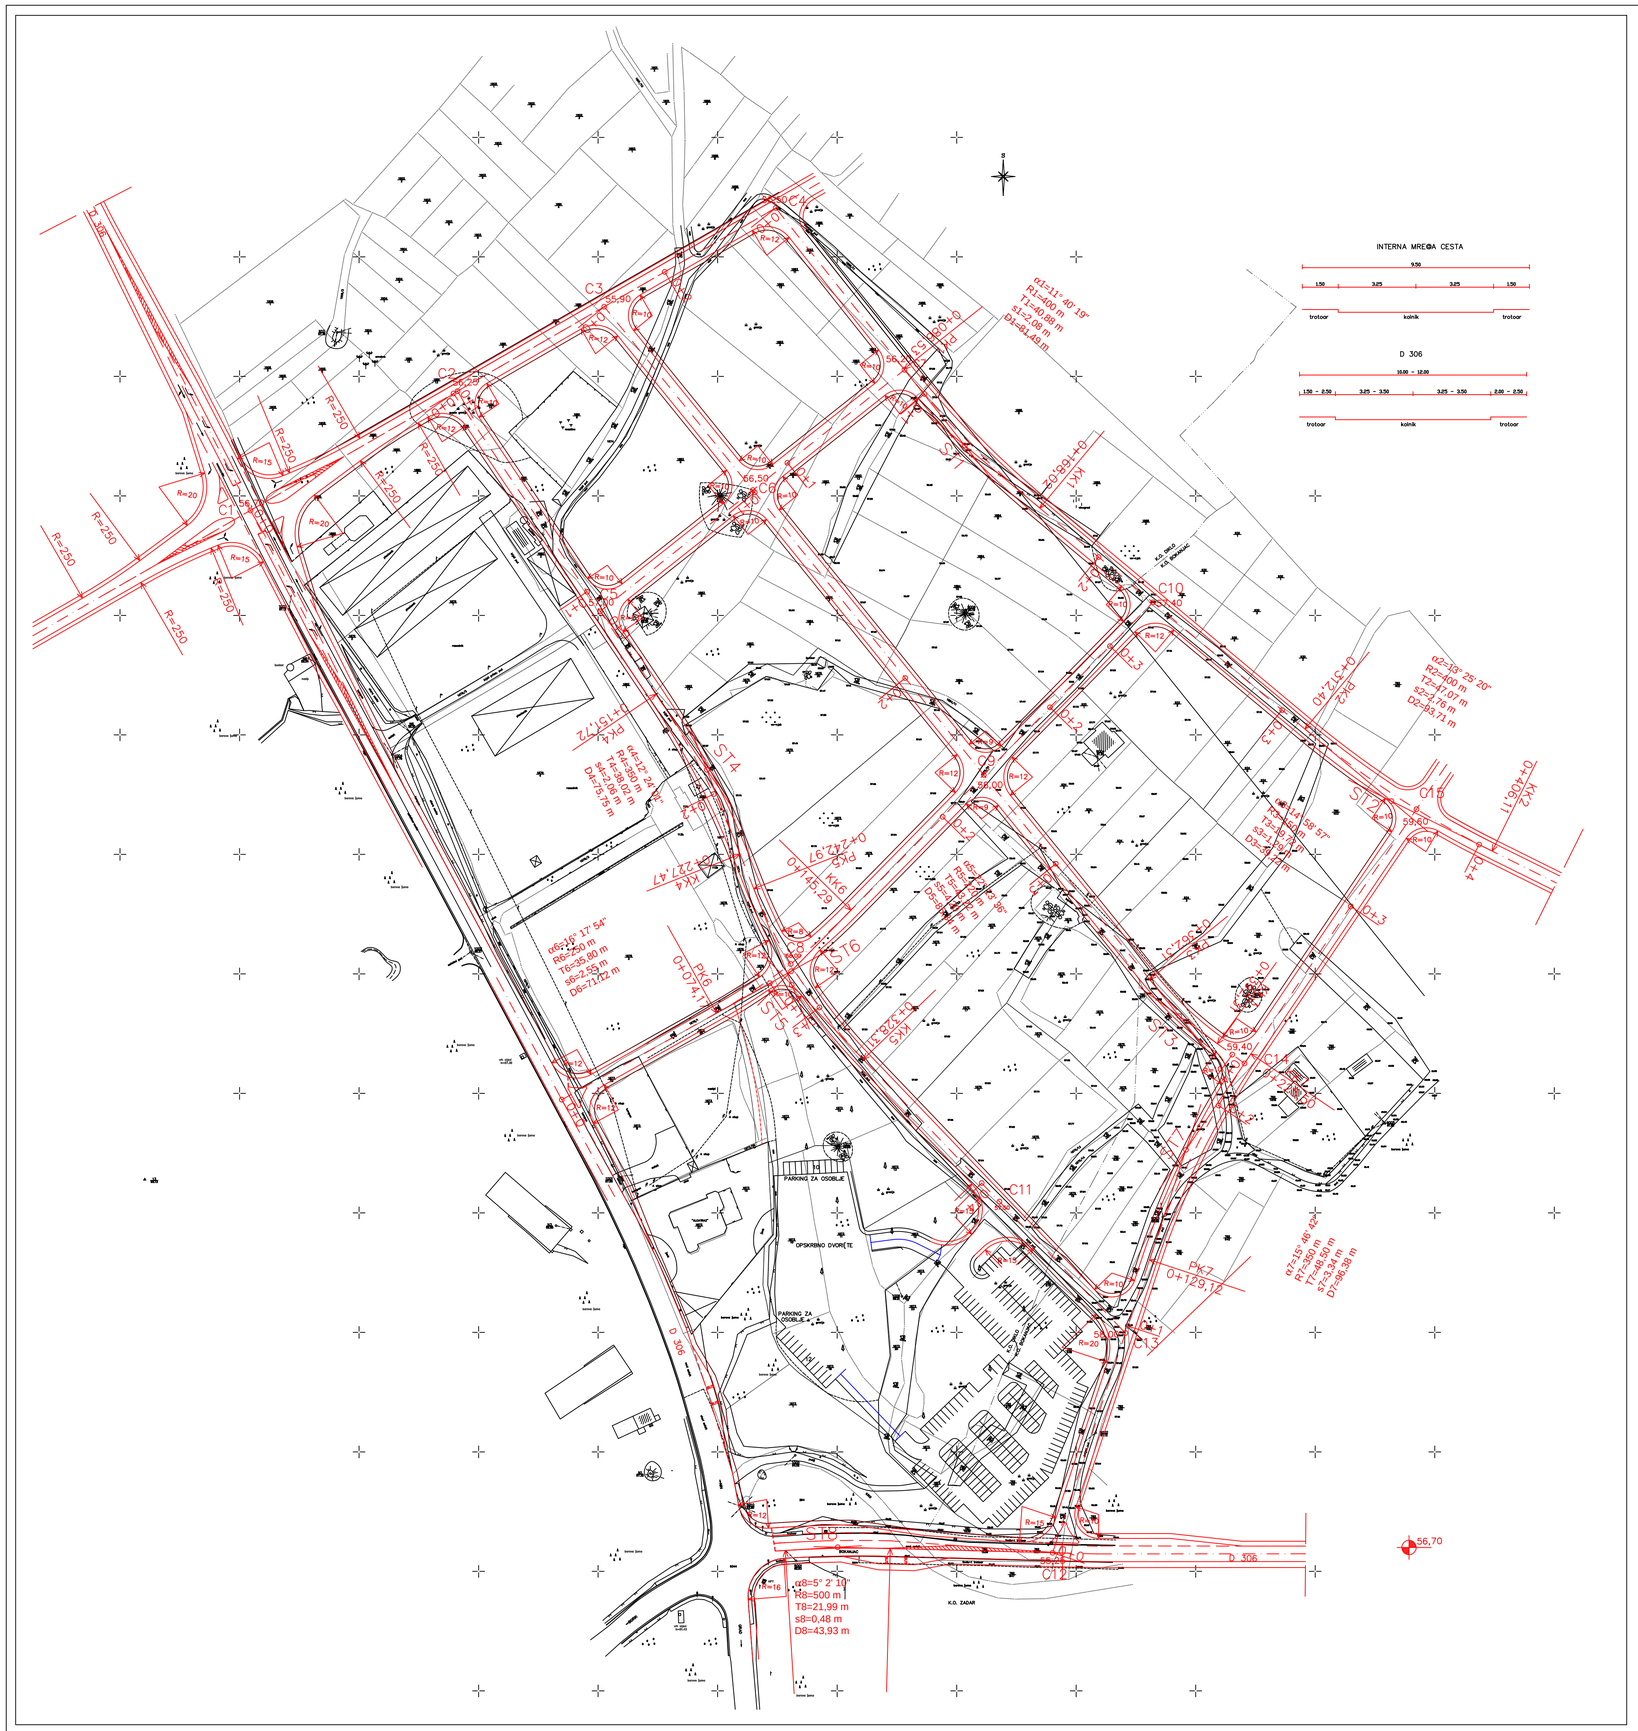

@UPANIJA ZADARSKA

GRAD ZADAR

DETALJNI PLAN URE\ENJA PODRU^JA " @MIRI]I "

KAZALO:

------ Granica obuhvata

Prometnice

Županija: ZADARSKA Grad: ZADAR	
Naziv prostornog plana: DETALJNI PLAN URE\ENJA PODRU^JA " @MIRI]I "	
Naziv kartografskog prikaza: INFRASTRUKTURNI SUSTAVI I MREŽE PLAN PROMETNICA	
Broj kartografskog prikaza: 2.1.	Mjerilo kartografskog prikaza: 1:1000
Program mjera za unapre\enje stanja prostora (slu`beno glasilo): "Slu`beni Glasnik Grada Zadra" 7/2002	Odluka predstavni~kog tijela o donošenju plana (slu`beno glasilo): "Glasnik Grada Zadra" br.5 od 27. listopada 2003.godine
Javna rasprava (datum objave): "Narodni List" od 24.07.2003.god. "Zadarski List" od 30.07.2003.god.	Javni uvid odr`an od:08. kolovoza 2003. godine do:08. rujna 2003. godine
Pečat tijela odgovornog za provo\enje javne rasprave:	Odgovorna osoba za provo\enje javne rasprave: Miljko Bljaij, d.i.a. (ime, prezime i potpis)
Pravna osoba/tijelo koje je izradilo plan: ACES	d.o.o. za arhitekturu, graševinarstvo i geodeziju Zadar, Novogradiška 10 tel/fax. 023/301-261, E-mail: aces@zd.tel.hr
Pe~at pravne osobe/tijela koje je izradilo plan:	Odgovorna osoba: Zdravko Zorij, dipl.in`.geod. (ime, prezime i potpis)
Koordinator plana: @eljko Predovan, dipl.in`.arh.	
Stručni tim u izradi plana: 1. @eljko Predovan, dipl.in`.arh. 2. Vjekoslav Pavlakovij, dipl.in`.arh. 3. @arko Kolega, in`.graj. 4. Zvonimir Mašina, dipl.in`.el.	
Pe~at predstavni~kog tijela:	Predsjednik predstavni~kog tijela: Davor Aras, prof. (ime, prezime i potpis)
Istovjetnost ovog prostornog plana s izvornikom ovjerava: (ime, prezime i potpis)	Pe~at tijela uprave: Pe~at nadle`nog tijela: