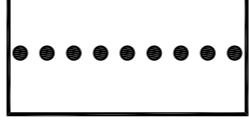
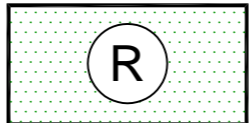

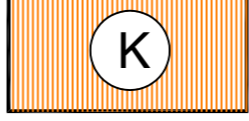
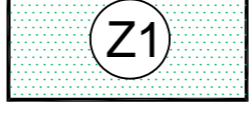
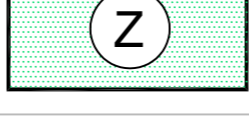
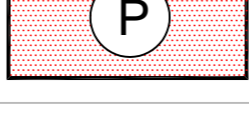



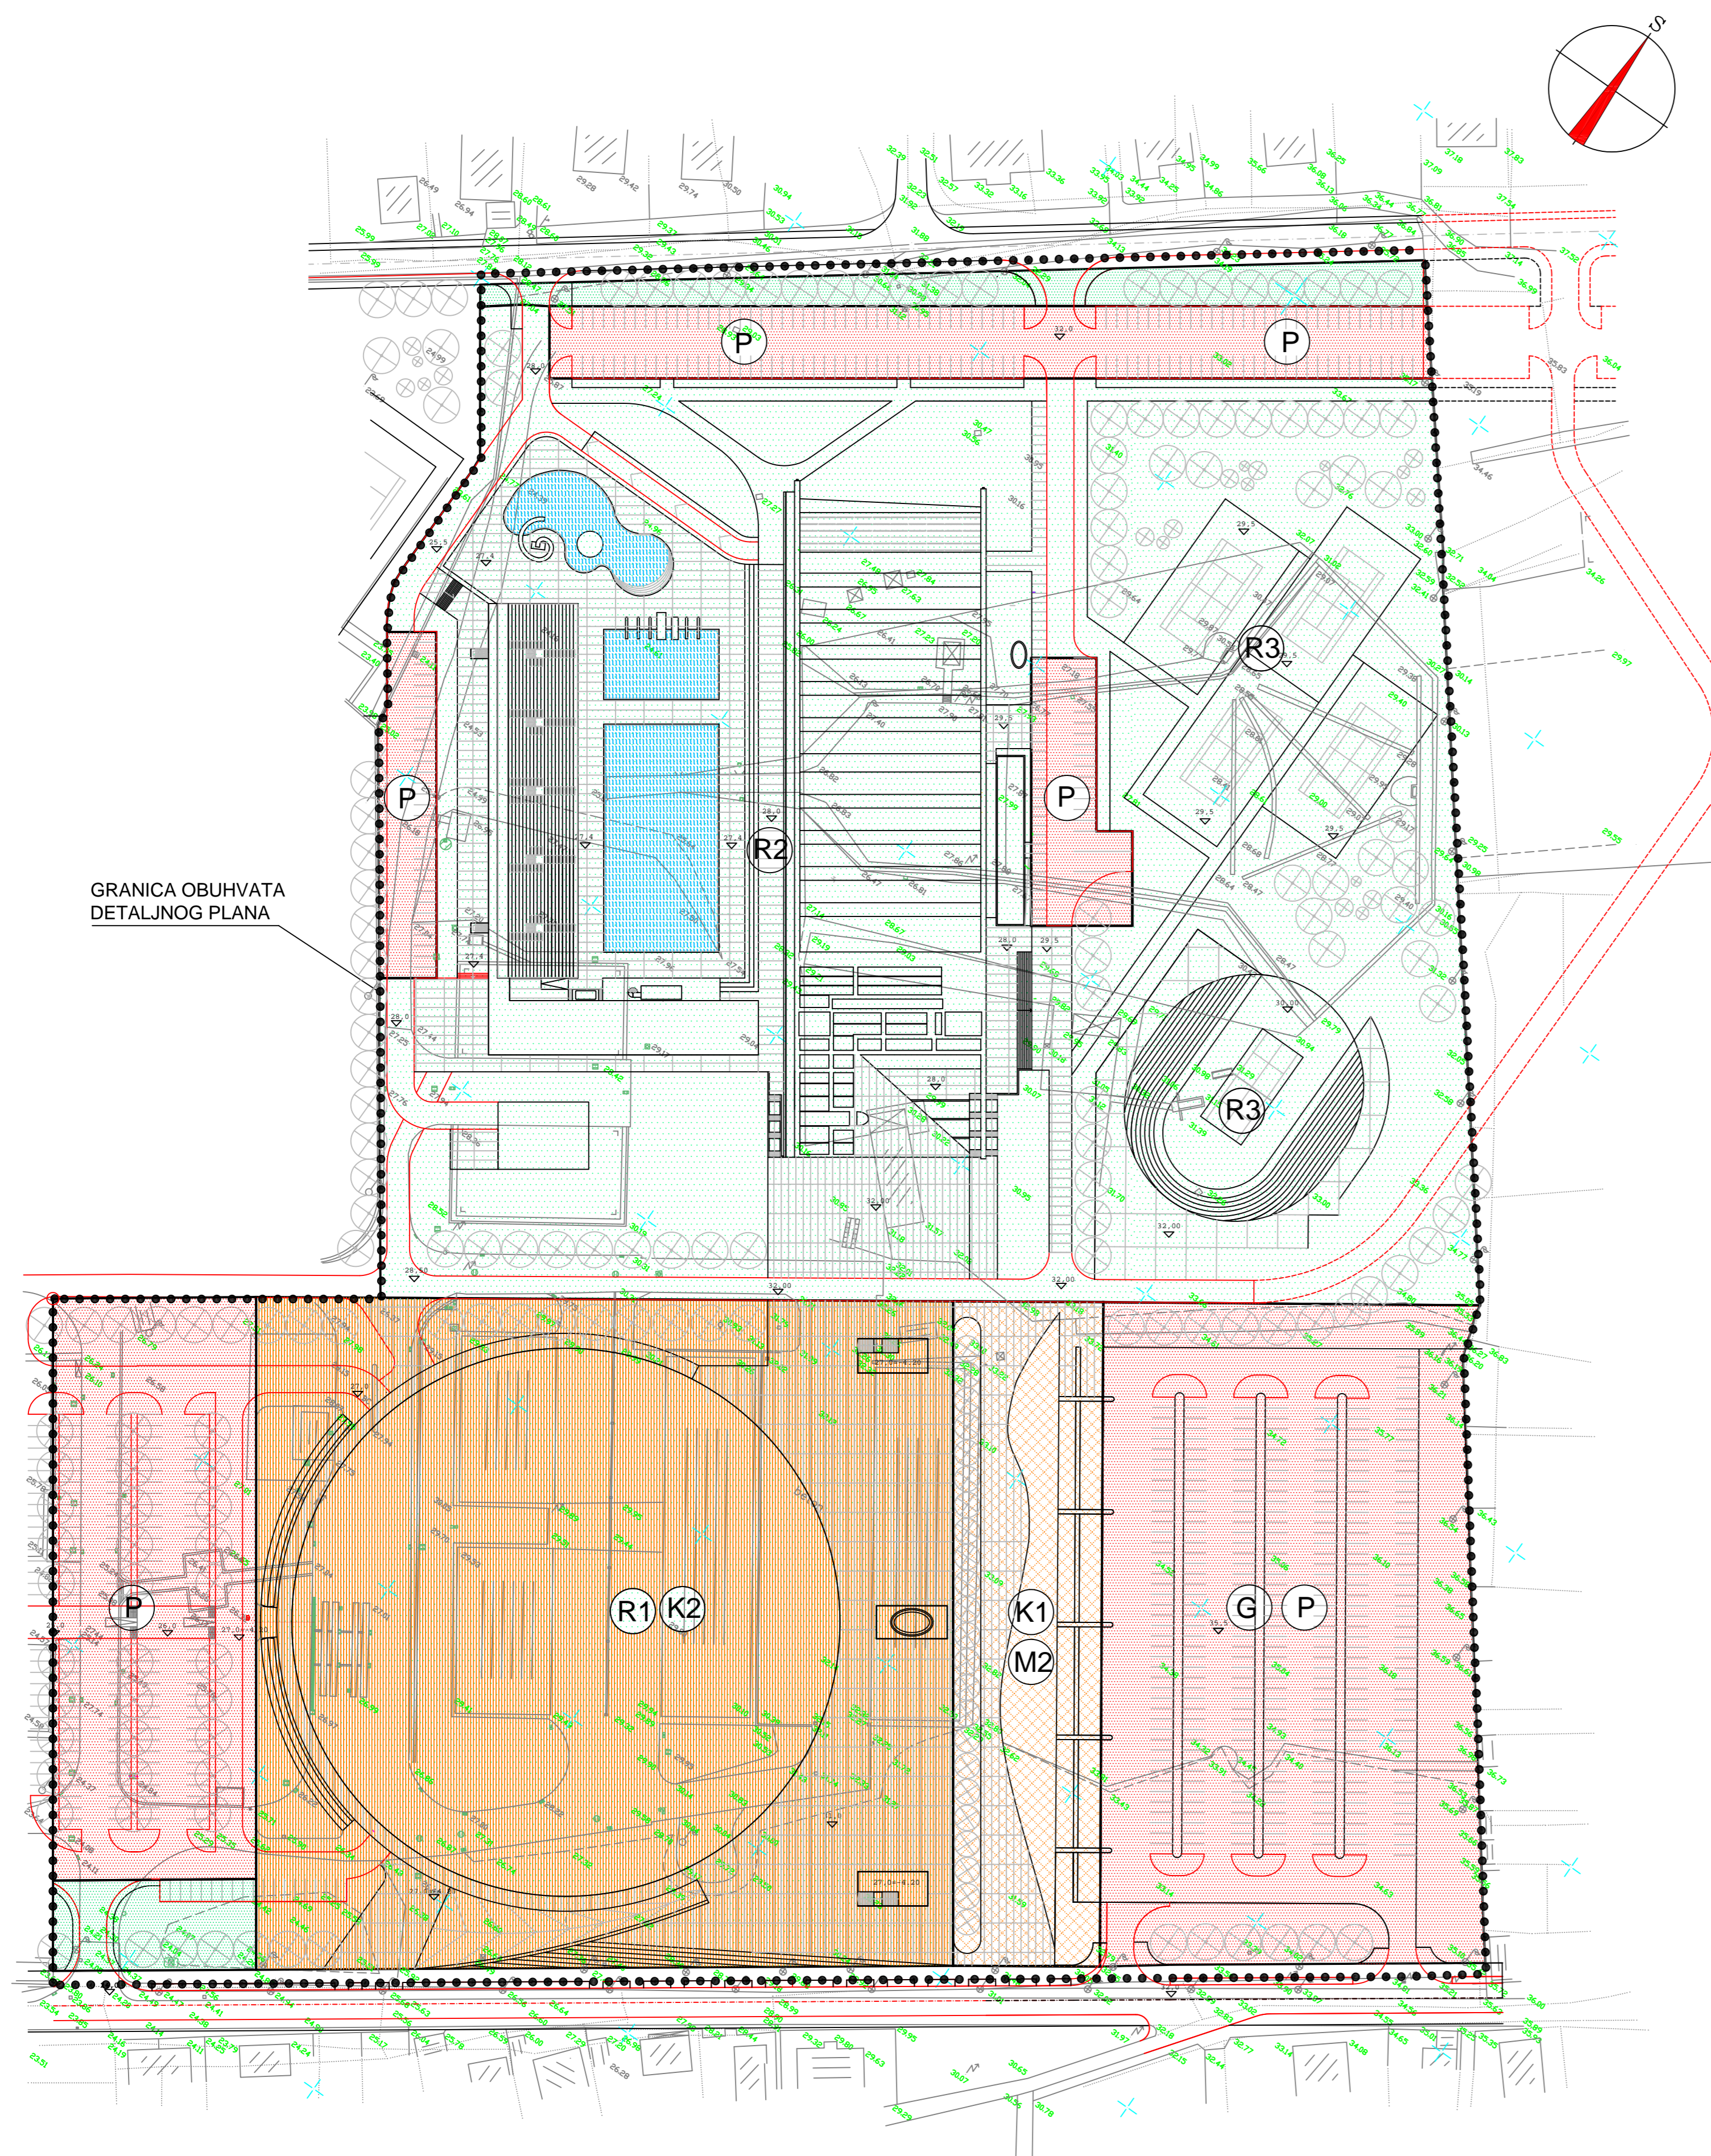
# DPU

## DIJELA SPORTSKO REKREACIJSKOG SREDIŠTA "VIŠNJIK" ZADAR

DETALJNA NAMJENA  
POVRŠINA  
MJ 1: 1000

### KAZALO

	GRANICA OBUHVATA DPU-a
	ŠPORTSKO-REKREACIJSKA NAMJENA R1-ŠPORT R2-KUPALIŠTE R3-TENISKI CENTAR
	MJEŠOVITA NAMJENA M2-PRETEŽITO POSLOVNA
	POSLOVNA NAMJENA K1-USLUŽNA K2-TRGOVAČKA
	JAVNE ZELENE POVRŠINE Z1-JAVNI PARK
	ZAŠTITNE ZELENE POVRŠINE
	PARKIRALIŠTE
	GARAŽA



ZADARSKA ŽUPANIJA	GRAD ZADAR
DETALJNI PLAN UREĐENJA SPORTSKO-REKREACIJSKOG SREDIŠTE "VIŠNJIK"	
Naziv kartografskog prikaza: DETALJNA NAMJENA POVRŠINA	
Broj kartografskog prikaza: LIST BR 1	Mjerilo kartografskog prikaza: 1:1000
Program mjera za unapređenje stanja u prostoru /službeno glasilo/:	Odluka predstavničkog tijela o donošenju plana /službeno glasilo/:
"Glasnik grada Zadra" 5/97 i 3/00	"Glasnik grada Zadra" 2/01
JAVNA RASPRAVA (datum objave): 18. siječnja 2001.	Javni uvid održan: od: 22. siječnja 2001. do: 20. veljače 2001.
Pečata tijela odgovornog za provođenje javne rasprave:	Odgovorna osoba za provođenje javne rasprave:  Zdravko Livaković d.o.o.
PRAVNA OSOBA /TIJELO KOJE JE IZRADILO PLAN: "MARINAPROJEKT"d.o.o.-ZADAR	
Pečat pravne osobe /tijela koje je izradilo plan/:	Odgovorna osoba:  Nikola Bašić d.o.o.
KOORDINATOR PLANA: NIKOLA BAŠIĆ d.o.o.	
STRUČNI TIM U IZRADI PLANA:	
NIKOLA BAŠIĆ d.o.o.	
RENATA ÖBRNIVE d.o.o.	
ANA SPLIVALO d.o.o.	
BOGDAN MAROV d.o.o.	
Pečat predstavničkog tijela:	Predsjednik predstavničkog tijela:  Davor Aras prof. Pečat nadležnog tijela:
Istovjetnost ovog prostornog plana s izvornikom ovjerava:  (ime, prezime i potpis)	