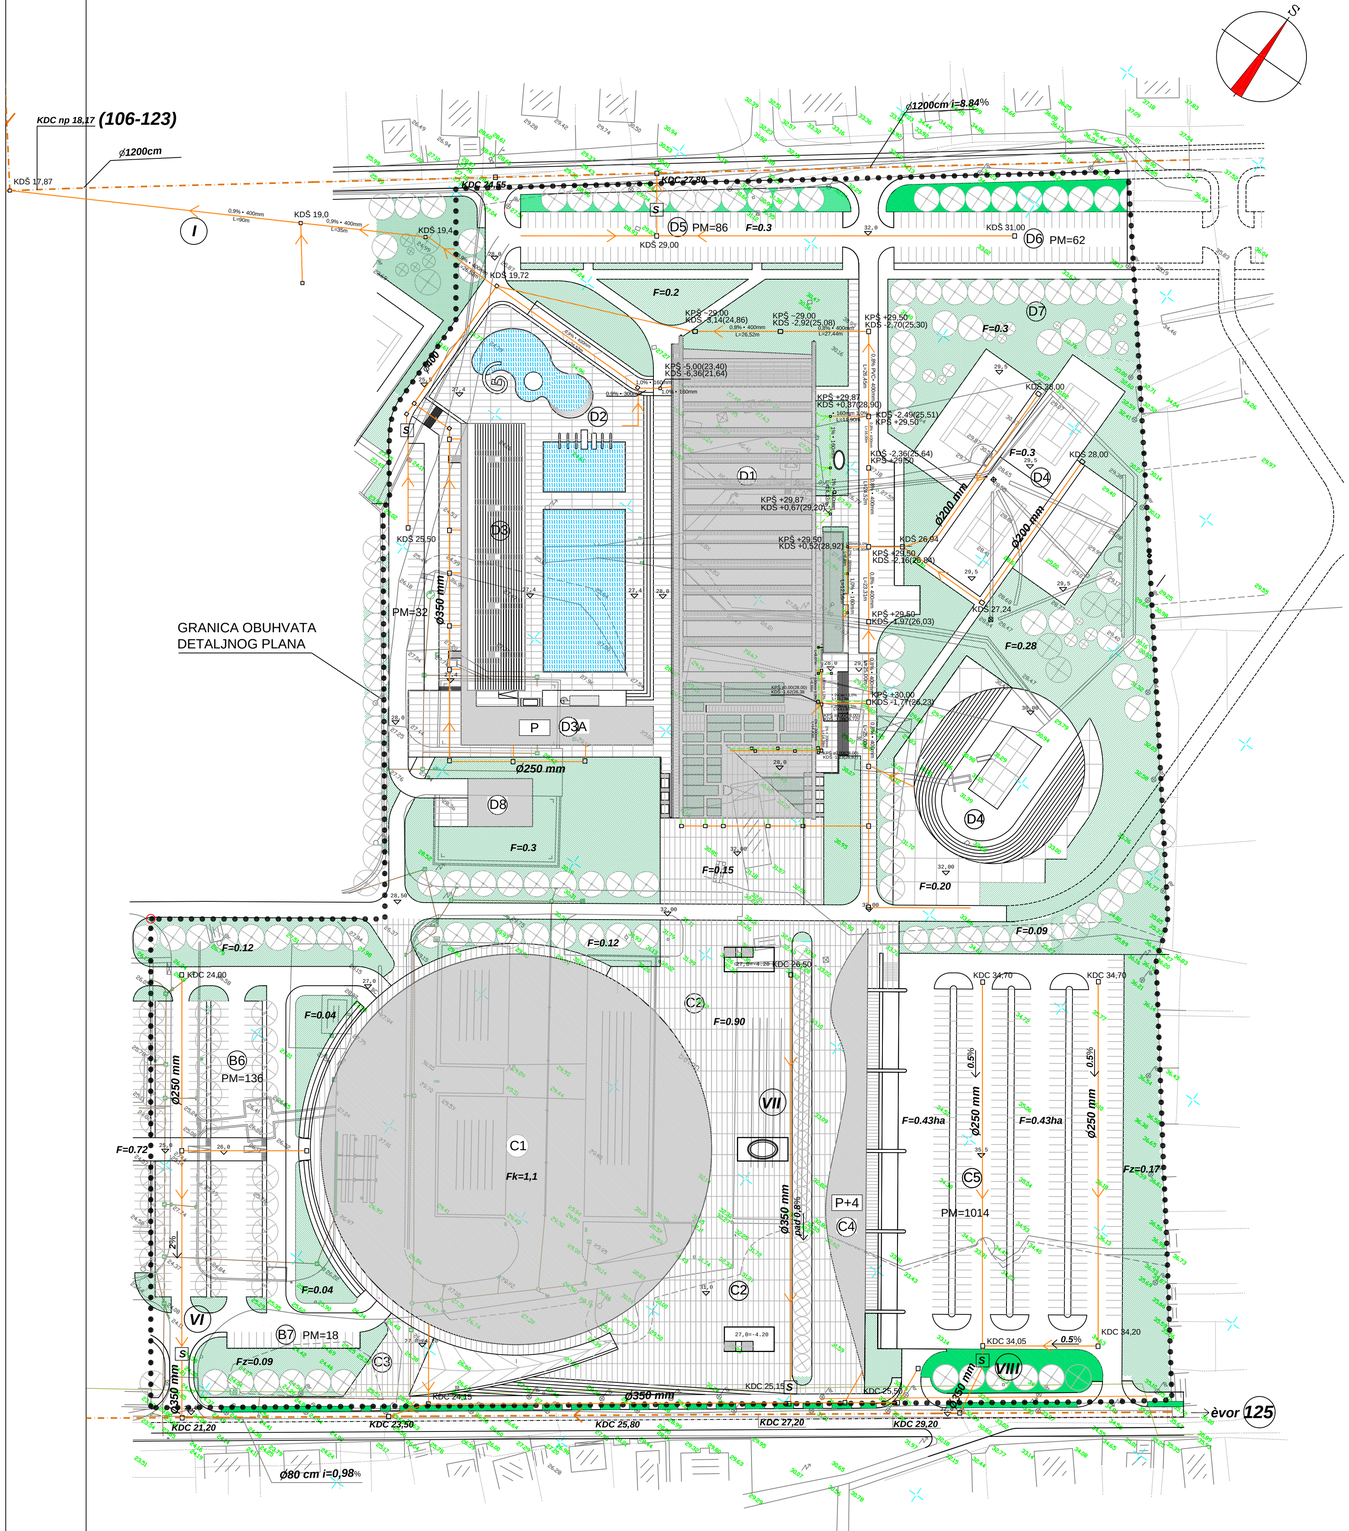


## KAZALO

| | |
|---|---|
| B6 | PARKIRALIŠTE GRADSKE DVORANE / 136 MJESTA / |
| B7 | SLUŽBENO PARKIRALIŠTE GRADSKE DVORANE / 18 MJESTA / |
| C1 | VIŠENAMJENSKA GRADSKA DVORANA / 5000 GLEDATELJA / |
| C2 | TRG SPORTOVA ULAZ POSJETITELJA U DVORANU / NIVO +31.00 / SAJAMSKE IZLOŽBE NA OTVORENOM KOMERCIJALNO - SAJAMSKI CENTAR ISPOD TRGA SPORTOVA / NIVO +27.00 / |
| C3 | TRG ISPRED ULAZA U DVORANU I KOMERCIJALNO-SAJAMSKI CENTAR / NIVO +27.00 / |
| C4 | SPONZORSKA KUÆA - P+4 / TRGOVINSKI I UREDSKI POSLOVNI PROSTORI SPONZORA I SPONZORSKIH ASOCIJACIJA / |
| C5 | VIŠENAMJENSKI VIŠEETAŽNI OBJEKT PARKIRALIŠTE S MOGUCNOŠÆU RAZVOJA NA TRI NIVOA /+27.00, +31.00, +35.50/ - 1014 PARKING MJESTA SAJAMSKE PRIREDBE SPECIFIÈNE SPORTSKE PRIREDBE / CARTING I SL. / |
| D1 | ZATVORENO PLIVALIŠTE |
| D2 | OTVORENO PLIVALIŠTE |
| D3 | GLEDALIŠTE OTVORENOG PLIVALIŠTA PROSTOR ISPOD GLEDALIŠTA-LOKALI /TRGOVINE, UGOSTITELJSTVO,PREDSTAVNIŠTVA / |
| D3A | PRATEÆI SADRŽAJI VANJSKOG BAZENA - /P/ TUŠEVI I GARDEROBE, UGOSTITELJSTVO, SEMAFOR |
| D4 | TENISKI CENTAR |
| D5 | PARKIRALIŠNO POLJE / 86 MJESTA / |
| D6 | PARKIRALIŠNO POLJE / 62 MJESTA / |
| D7 | PARKOVNE POVRŠINE |
| D8 | CENTRALNA TOPLOVODNA KOTLOVNICA KOMPLEKSA |
| D9 | SLUŽBENO PARKIRALIŠTE ZATVORENOG BAZENA /OSOBNI AUTOMOBILI PM=16, AUTOBUSI PM=2 / |
| D10 | PARKIRALIŠTE ZA KORISNIKE VANJSKOG BAZENA, PM=32 |

## ODVODNJA

| | |
|---|---|
| | PLANIRANI KOLEKTOR MJEŠOVITOG SUSTAVA ODVODNJE |
| | PLANIRANI SEKUNDARNI KANALI MJEŠOVITOG SUSTAVA ODVODNJE |
| | POSTOJEÆI KANALI MJEŠOVITOG SUSTAVA ODVODNJE |
| S | SEPARATOR |
| | SMJER TEÈENJA |

**ZADARSKA ŽUPANIJA**
**GRAD ZADAR**

# DPU

## DIJELA SPORTSKO REKREACIJSKOG SREDIŠTA *"VIŠNJIK"* ZADAR

**PLAN ODVODNJE**
**MJ 1: 1000**

| ZADARSKA ŽUPANIJA | GRAD ZADAR |
|---|---|
| DETALJNI PLAN URE• ENJA SPORTSKO-REKREACIJSKO SREDIŠTE "VIŠNJIK" | |
| Naziv kartografskog prikaza: PLAN ODVODNJE | |
| Broj kartografskog prikaza: LIST BR.2.3 | Mjerilo kartografskog prikaza: 1:1000 |
| Program mjera za unapreðenje stanja u prostoru /službeno glasilo/: "Glasnik grada Zadra" 5/97 i 3/00 | Odluka predstavniènog tijela o donošenju plana /službeno glasilo/: " Glasnik grada Zadra " 2/01 |
| JAVNA RASPRAVA (datum objave): 18.sjeènja 2001. | Javni uvid održan od: 22.sjeènja 2001. do: 20.veljaèe 2001. |
| Peèata tijela odgovornog za provoðenje javne rasprave: | Odgovorna osoba za provoðenje javne rasprave: Zdravko Livakoviæd.i.g. |
| PRAVNA OSOBA /TIJELO KOJE JE IZRADILO PLAN: "MARINAPROJEKT"d.o.o.-ZADAR | |
| Peèat pravne osobe /tijela koje je izradilo plan/: | Odgovorna osoba: Nikola Bašiæd.i.a. |
| KOORDINATOR PLANA: NIKOLA BAŠIÆ d.i.a. | |
| STRUÈNI TIM U IZRADI PLANA: NIKOLA BAŠIÆ d.i.a.; RENATA ÈOBRNIÆ d.i.a.; ANA ŠPLIVALO d.i.a.; BOGDAN MAROV d.i.a.; BRANISLAV BRKIÆ d.i.g. | |
| Peèat predstavniènog tijela: | Predsjednik predstavniènog tijela: Davor Aras prof. |
| Istovjetnost ovog prostornog plana s izvornikom ovjerava: (ime, prezime i potpis) | Peèat nadležnog tijela: |