


DPU
DIJELA SPORTSKO
REKREACIJSKOG
SREDIŠTA
"VIŠNJIK"
ZADAR

PLAN
ELEKTROOPSKRBE
MJ 1: 1000

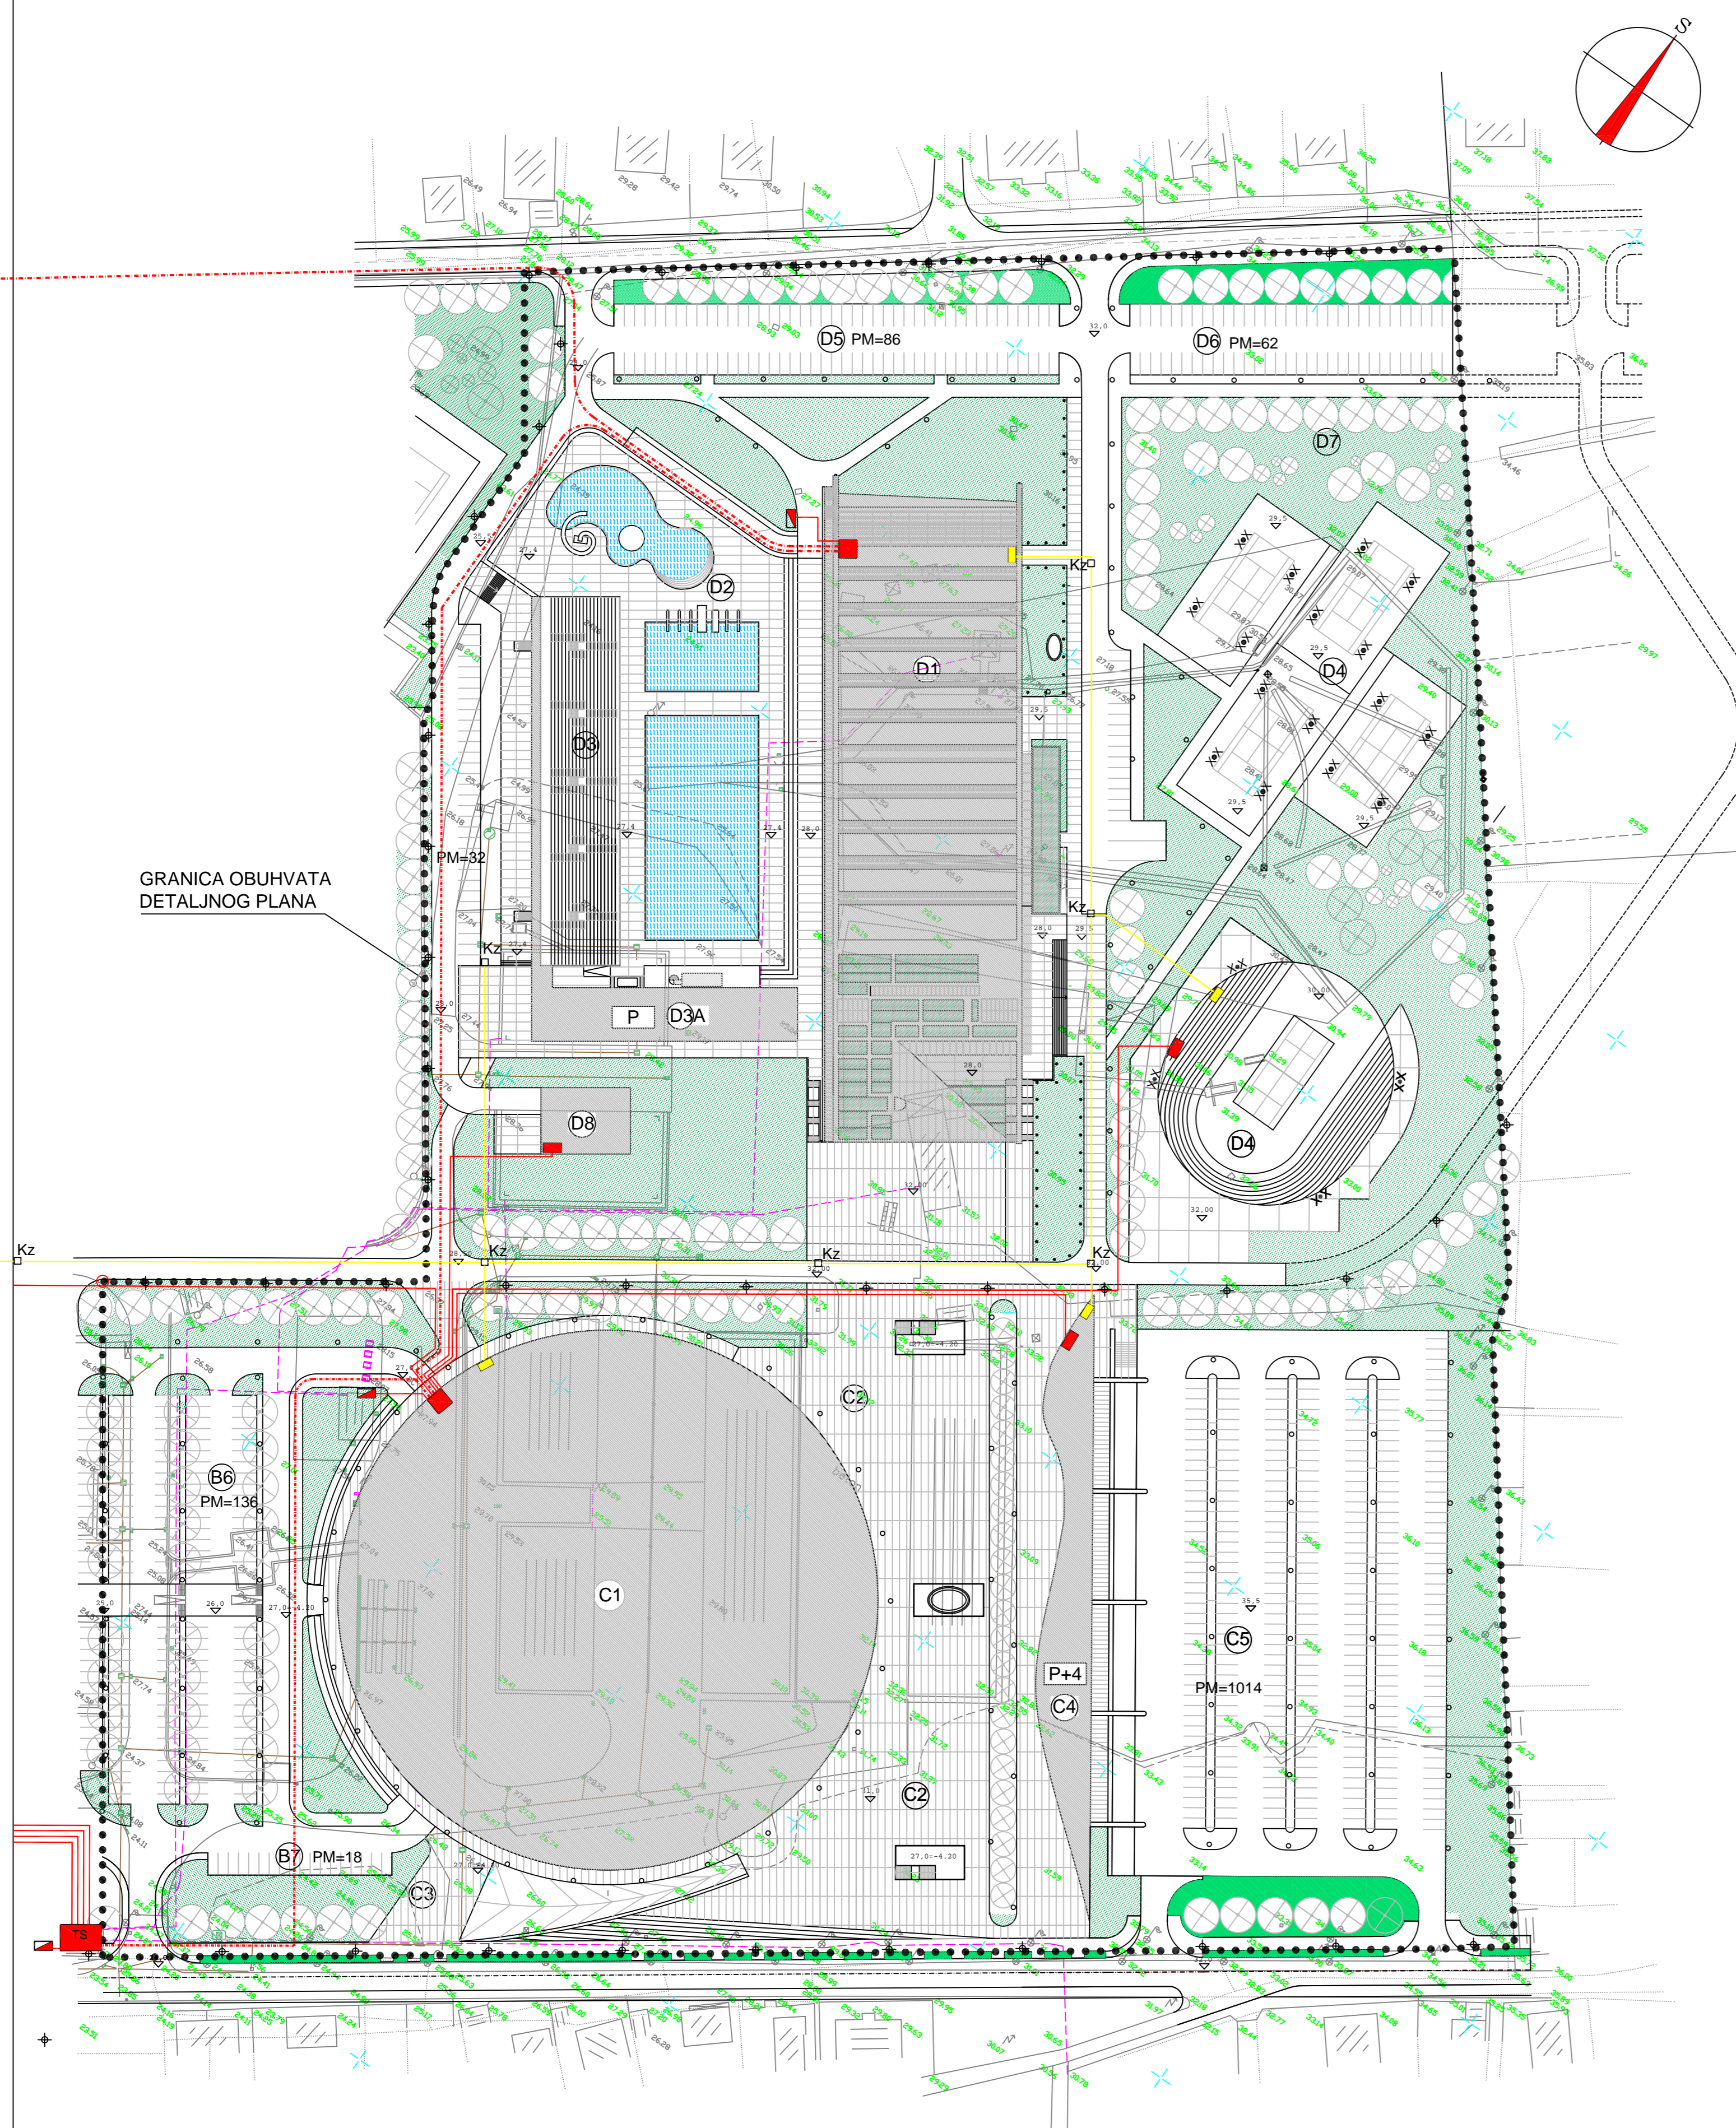

KAZALO

B6	PARKIRALIŠTE GRADSKE DVORANE / 136 MJESTA /
B7	SLUŽBENO PARKIRALIŠTE GRADSKE DVORANE / 18 MJESTA /
C1	VIŠENAMJENSKA GRADSKA DVORANA / 5000 GLEDATELJA /
C2	TRG SPORTOVA ULAZ POSJETITELJA U DVORANU / NIVO +31.00 / SAJAMSKE IZLOŽBE NA OTVORENOM KOMERCIJALNO - SAJAMSKI CENTAR ISPOD TRGA SPORTOVA / NIVO +27.00 /
C3	TRG ISPRED ULAZA U DVORANU I KOMERCIJALNO-SAJAMSKI CENTAR / NIVO +27.00 /
C4	SPONZORSKA KUĆA - P+4 / TRGOVINSKI I UREDSKI POSLOVNI PROSTORI SPONZORA I SPONZORSKIH ASOCIJACIJA /
C5	VIŠENAMJENSKI VIŠETAŽNI OBJEKT PARKIRALIŠTE S MOGUĆNOŠĆU RAZVOJA NA TRI NIVOA / +27.00, +31.00, +35.50 / - 1014 PARKING MJESTA SAJAMSKE PRIREDBE SPECIFIČNE SPORTSKE PRIREDBE / CARTING I SL. /
D1	ZATVORENO PLIVALIŠTE
D2	OTVORENO PLIVALIŠTE
D3	GLEDALIŠTE OTVORENOG PLIVALIŠTA PROSTOR ISPOD GLEDALIŠTA-LOKALI /TRGOVINE, UGOSTITELJSTVO,PREDSTAVNIŠTVA /
D3A	PRATEĆI SADRŽAJI VANJSKOG BAZENA - /P/ TUŠEVI I GARDEROBE, UGOSTITELJSTVO, SEMAFOR
D4	TENISKI CENTAR
D5	PARKIRALIŠNO POLJE / 86 MJESTA /
D6	PARKIRALIŠNO POLJE / 62 MJESTA /
D7	PARKOVNE POVRŠINE
D8	CENTRALNA TOPLOVODNA KOTLOVNICA KOMPLEKSA
D9	SLUŽBENO PARKIRALIŠTE - ZATVORENOG BAZENA /OSOBNI / AUTOMOBILI PM=16, AUTOBUSI PM=2 /
D10	PARKIRALIŠTE ZA KORISNIKE VANJSKOG BAZENA, PM=32

ELEKTROOPSKRBA

—	PROJEKTIRANI NISKONAPONSKI PODZEMNI KABEL
- - -	PROJEKTIRANI VISOKONAPONSKI PODZEMNI KABEL
TS	TRAFOSTANICA-PROJEKTIRANA
TS	TRAFOSTANICA-POSTOJEĆA
■	KABELSKI PRIKLJUČNI ORMARI
■	ORMARI/EJAVNE RASVJETE
⊕	RASVJETA PROMETNICA
○	RASVJETA TRGOVA I ŠETNICA
•	RASVJETA PARKOVA
xx	REFLEKTORSKA RASVJETA TENIS IGRALIŠTA

TELEKOMUNIKACIJE

A □	GLAVNI ZDENAC ZA OSNOVNI PRAVAC DISTRIBUTIVNE TELEFONSKE KANALIZACIJE
Kz □	KABELSKI ZDENAC TIP "D1"
■	TELEFONSKI IZVODNI ORMAR
□	TELEFONSKA DISTRIBUTIVNA KANALIZACIJA (PEHD CIJEVI 3 x • 50mm)

ZADARSKA ŽUPANIJA	GRAD ZADAR
DETALJNI PLAN UREĐENJA SPORTSKO-REKREACIJSKOG SREDIŠTA "VIŠNJIK"	
Naziv kartografskog prikaza: PLAN ELEKTROOPSKRBE	
Broj kartografskog prikaza: LIST BR.2.4	Mjerilo kartografskog prikaza: 1:1000
Program mjera za unapređenje stanja u prostoru /službeno glasilo/:	Odluka predstavničkog tijela o donošenju plana /službeno glasilo/:
"Glasnik grada Zadra" 5/97 i 3/00	" Glasnik grada Zadra " 2/01
JAVNA RASPRAVA (datum objave): 18.siječnja 2001.	Javni uvid održan: od: 22.siječnja 2001. do: 20.veljače 2001.
Pečata tijela odgovornog za provođenje javne rasprave:	Odgovorna osoba za provođenje javne rasprave: Zdravko Livaković d.o.o.
PRAVNA OSOBA /TIJELO KOJE JE IZRADILO PLAN: "MARINAPROJEKT"d.o.o.-ZADAR	
Pečat pravne osobe /tijela koje je izradilo plan/:	Odgovorna osoba: Nikola Bašić d.o.o.
KOORDINATOR PLANA: NIKOLA BAŠIĆ d.o.o.	
STRUČNI TIM U IZRADI PLANA:	
NIKOLA BAŠIĆ d.o.o.	
RENATA EOBRNJE d.o.o.	
ANA SPLIVALO d.o.o.	
BOGDAN MAROV d.o.o.	
VJENCESLAV BUTIĆ d.o.o.	
Pečat predstavničkog tijela:	Predsjednik predstavničkog tijela: Davor Aras prof. Pečat nadležnog tijela:
Istovjetnost ovog prostornog plana s izvornikom ovjerava: (ime, prezime i potpis)	