

ZADARSKA ŽUPANIJA  
GRAD ZADAR

DPU  
DIJELA SPORTSKO  
REKREACIJSKOG  
SREDIŠTA  
"VIŠNJIK"  
ZADAR


PLAN  
TELEKOMUNIKACIJA  
MJ 1: 1000

KAZALO

B6	PARKIRALIŠTE GRADSKE DVORANE / 136 MJESTA /
B7	SLUŽBENO PARKIRALIŠTE GRADSKE DVORANE / 18 MJESTA /
C1	VIŠENAMJENSKA GRADSKA DVORANA / 5000 GLEDATELJA /
C2	TRG SPORTOVA ULAZ POSJETITELJA U DVORANU / NIVO +31.00 / SAJAMSKE IZLOŽBE NA OTVORENOM KOMERCIJALNO - SAJAMSKI CENTAR ISPOD TRGA SPORTOVA / NIVO +27.00 /
C3	TRG ISPRED ULAZA U DVORANU I KOMERCIJALNO-SAJAMSKI CENTAR / NIVO +27.00 /
C4	SPONZORSKA KUĆA - P+4 / TRGOVINSKI I UREDSKI POSLOVNI PROSTORI SPONZORA I SPONZORSKIH ASOCIJACIJA /
C5	VIŠENAMJENSKI VIŠETAŽNI OBJEKT PARKIRALIŠTE S MOGUĆNOŠĆU RAZVOJA NA TRI NIVOA / +27.00, +31.00, +35.50 / - 1014 PARKING MJESTA SAJAMSKE PRIREDBE SPECIFIČNE SPORTSKE PRIREDBE / CARTING I SL. /
D1	ZATVORENO PLIVALIŠTE
D2	OTVORENO PLIVALIŠTE
D3	GLEDALIŠTE OTVORENOG PLIVALIŠTA PROSTOR ISPOD GLEDALIŠTA-LOKALI /TRGOVINE, UGOSTITELJSTVO, PREDSTAVNIŠTVA /
D3A	PRATEĆI SADRŽAJI VANJSKOG BAZENA - /P/ TUŠEVI I GARDEROBE, UGOSTITELJSTVO, SEMAFOR
D4	TENISKI CENTAR
D5	PARKIRALIŠNO POLJE / 86 MJESTA /
D6	PARKIRALIŠNO POLJE / 62 MJESTA /
D7	PARKOVNE POVRŠINE
D8	CENTRALNA TOPLOVODNA KOTLOVNICA KOMPLEKSA
D9	SLUŽBENO PARKIRALIŠTE ZATVORENOG BAZENA / OSOBNI AUTOMOBILI PM=16, AUTOBUSI PM=2 /
D10	PARKIRALIŠTE ZA KORISNIKE VANJSKOG BAZENA, PM=32

TELEKOMUNIKACIJE	
A □	GLAVNI ZDENAC ZA OSNOVNI PRAVAC DISTRIBUTIVNE TELEFONSKE KANALIZACIJE
Kz □	KABELSKI ZDENAC TIP "D1"
□	TELEFONSKI IZVODNI ORMAR
□	TELEFONSKA DISTRIBUTIVNA KANALIZACIJA (PEHD CIJEVI 3 x • 50mm)

ZADARSKA ŽUPANIJA	GRAD ZADAR
DETALJNI PLAN UREĐENJA SPORTSKO-REKREACIJSKO SREDIŠTE "VIŠNJIK"	
Naziv kartografskog prikaza:	
PLAN TELEKOMUNIKACIJA	
Broj kartografskog prikaza: LIST BR. 2.5.	Mjerilo kartografskog prikaza: 1:1000
Program mjera za unapređenje stanja u prostoru /službeno glasilo/:	Odluka predstavničkog tijela o donošenju plana /službeno glasilo/:
"Glasnik grada Zadra" 5/97 i 3/00	" Glasnik grada Zadra " 2/01
JAVNA RASPRAVA (datum objave): 18. siječnja 2001.	Javni uvid održan: od: 22. siječnja 2001. do: 20. veljače 2001.
Pečata tijela odgovornog za provođenje javne rasprave:	Odgovorna osoba za provođenje javne rasprave:  Zdravko Livaković i. g.
PRAVNA OSOBA /TIJELO KOJE JE IZRADILO PLAN:	
"MARINAPROJEKT"d.o.o.-ZADAR	
Pečat pravne osobe /tijela koje je izradilo plan/:	Odgovorna osoba:  Nikola Bašić i. a.
KOORDINATOR PLANA: NIKOLA BAŠIĆ d.i.a.	
STRUČNI TIM U IZRADI PLANA:	
NIKOLA BAŠIĆ d.i.a.	
RENATA ĆOBRNIVE d.i.a.	
ANA SPLIVALO d.i.a.	
BOGDAN MAROV d.i.a.	
VJENCELAV BUTIĆ i. e. t. h.	
Pečat predstavničkog tijela:	Predsjednik predstavničkog tijela:  Davor Aras prof. Pečat nadležnog tijela:
Istovjetnost ovog prostornog plana s izvornikom ovjerava:  (ime, prezime i potpis)	

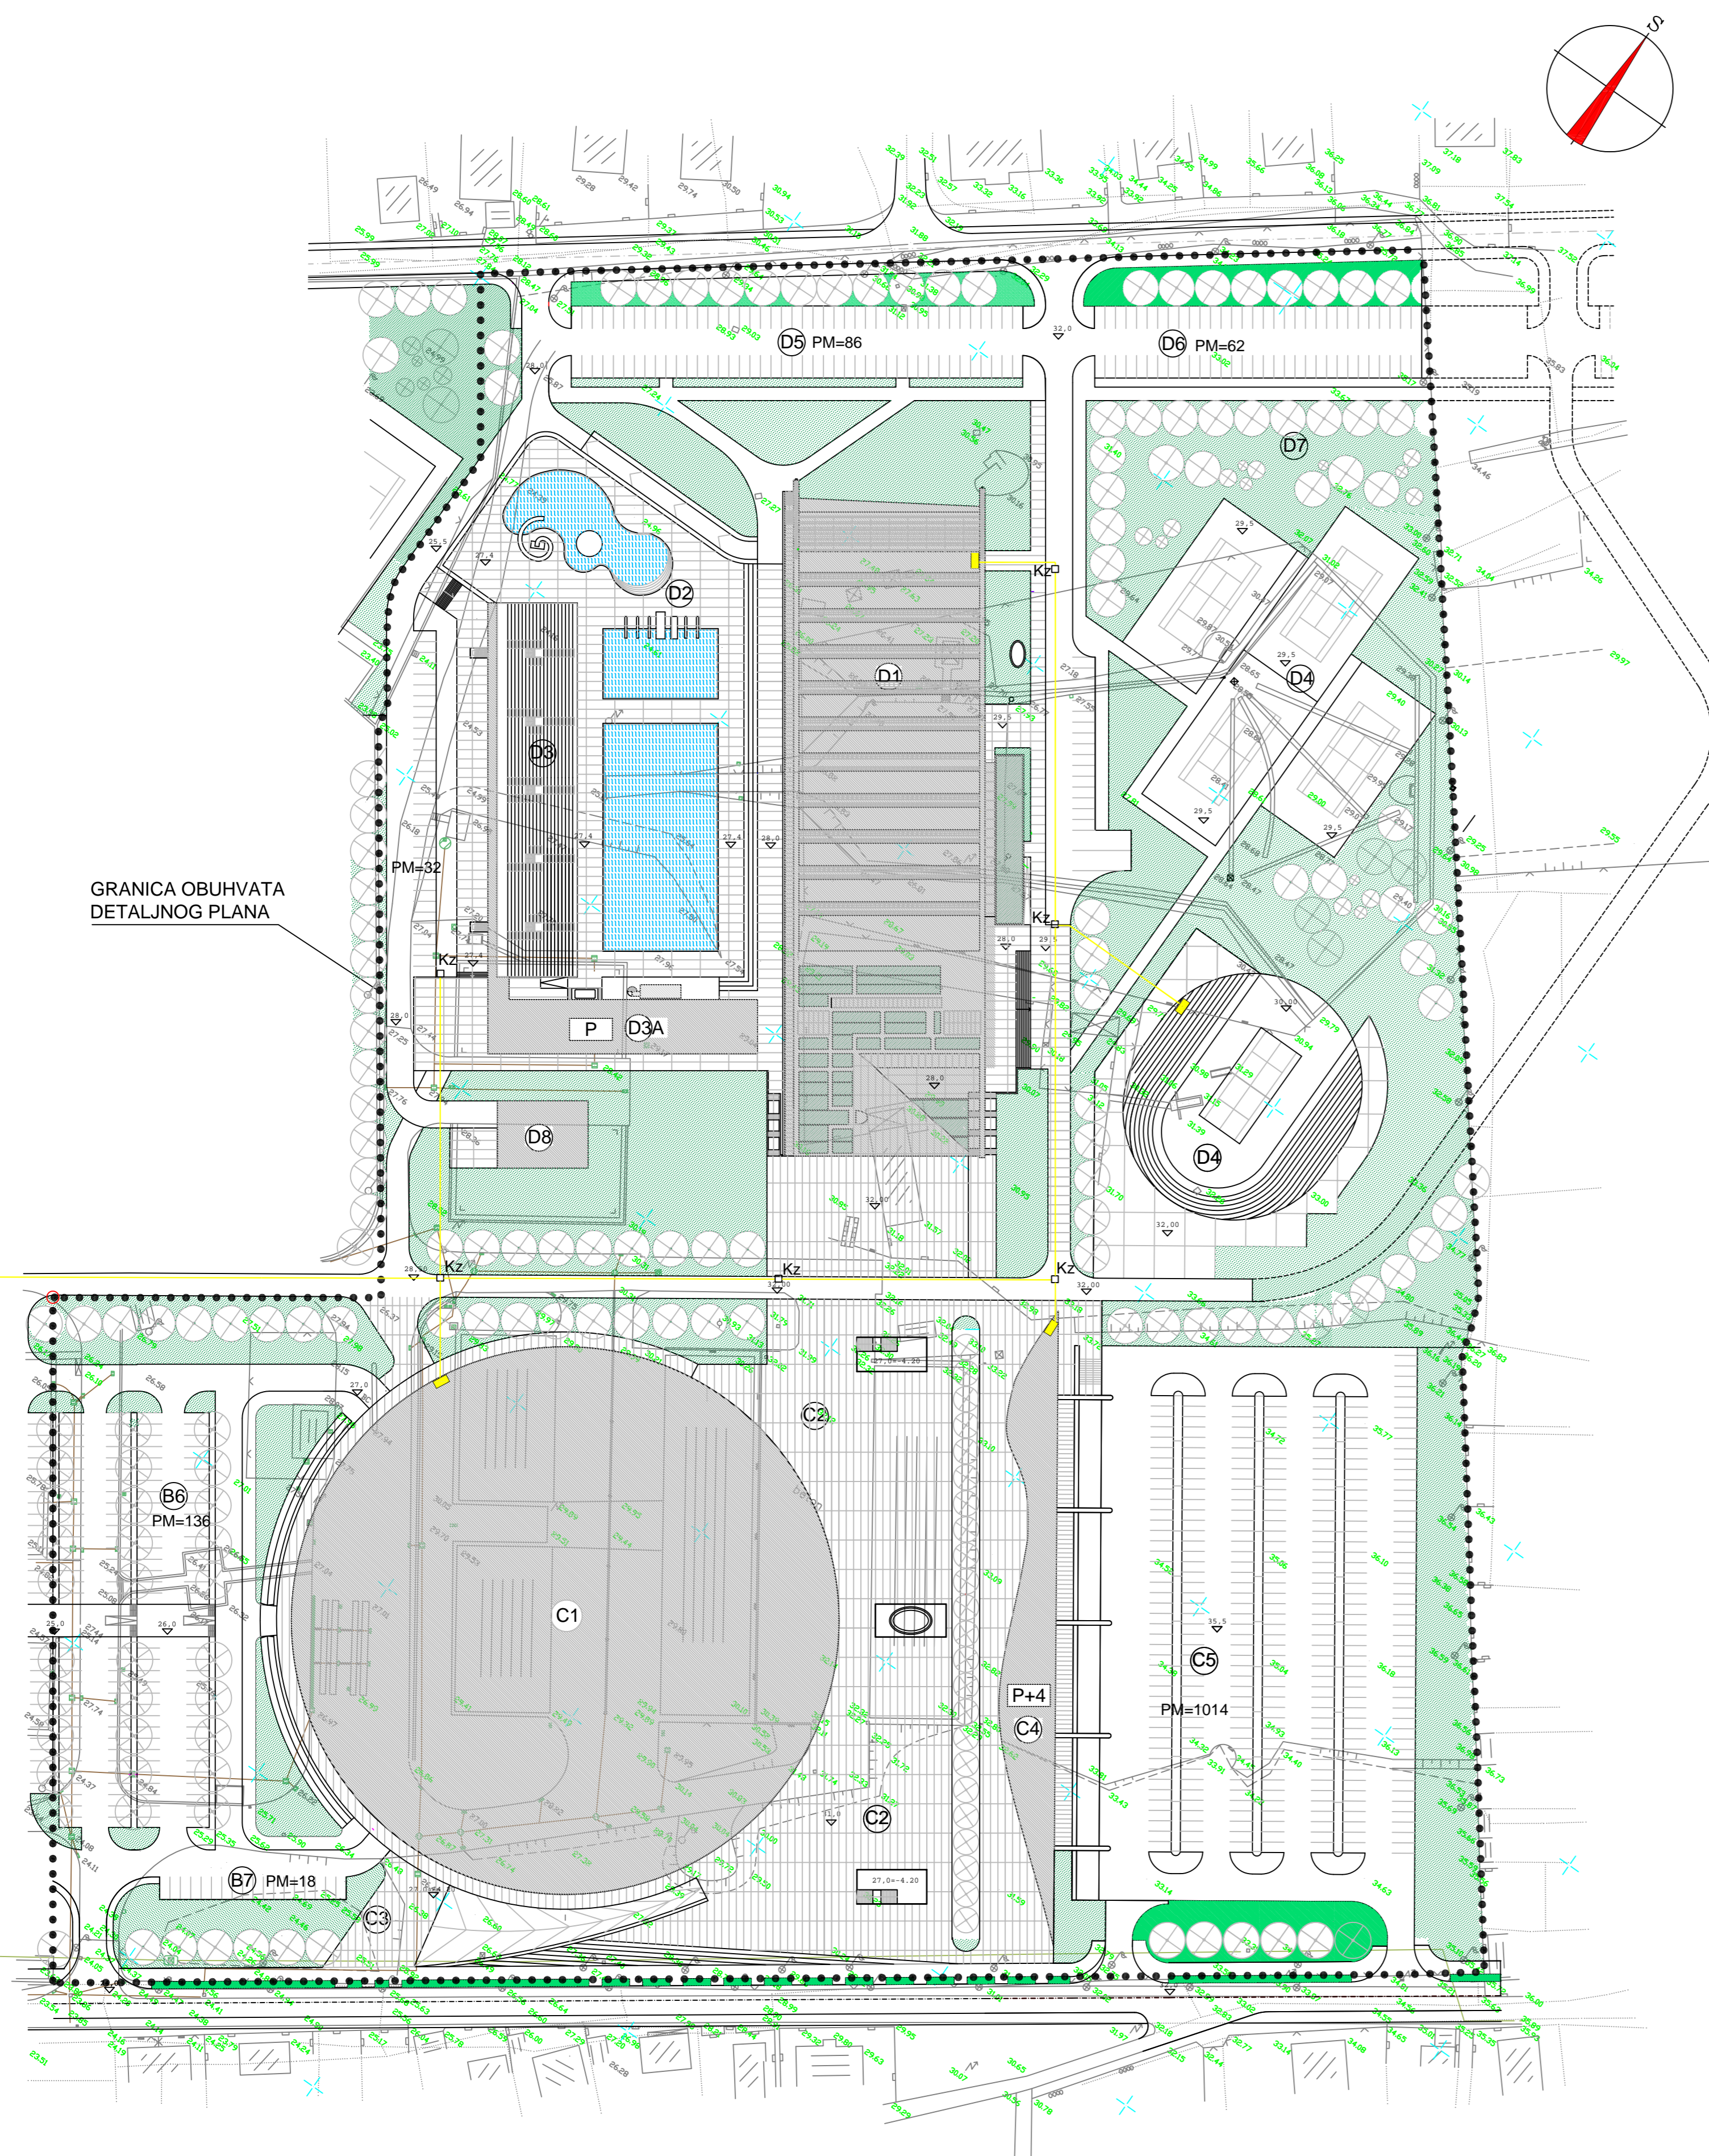

GRANICA OBUHVATA  
DETALJNOG PLANA