


ZADARSKA ŽUPANIJA
GRAD ZADAR

DPU
DIJELA SPORTSKO
REKREACIJSKOG
SREDIŠTA
"VIŠNJIK"
ZADAR

INFRASTRUKTURNA
MREŽA-
INTEGRALNI PRIKAZ
INSTALACIJA
MJ 1: 1000

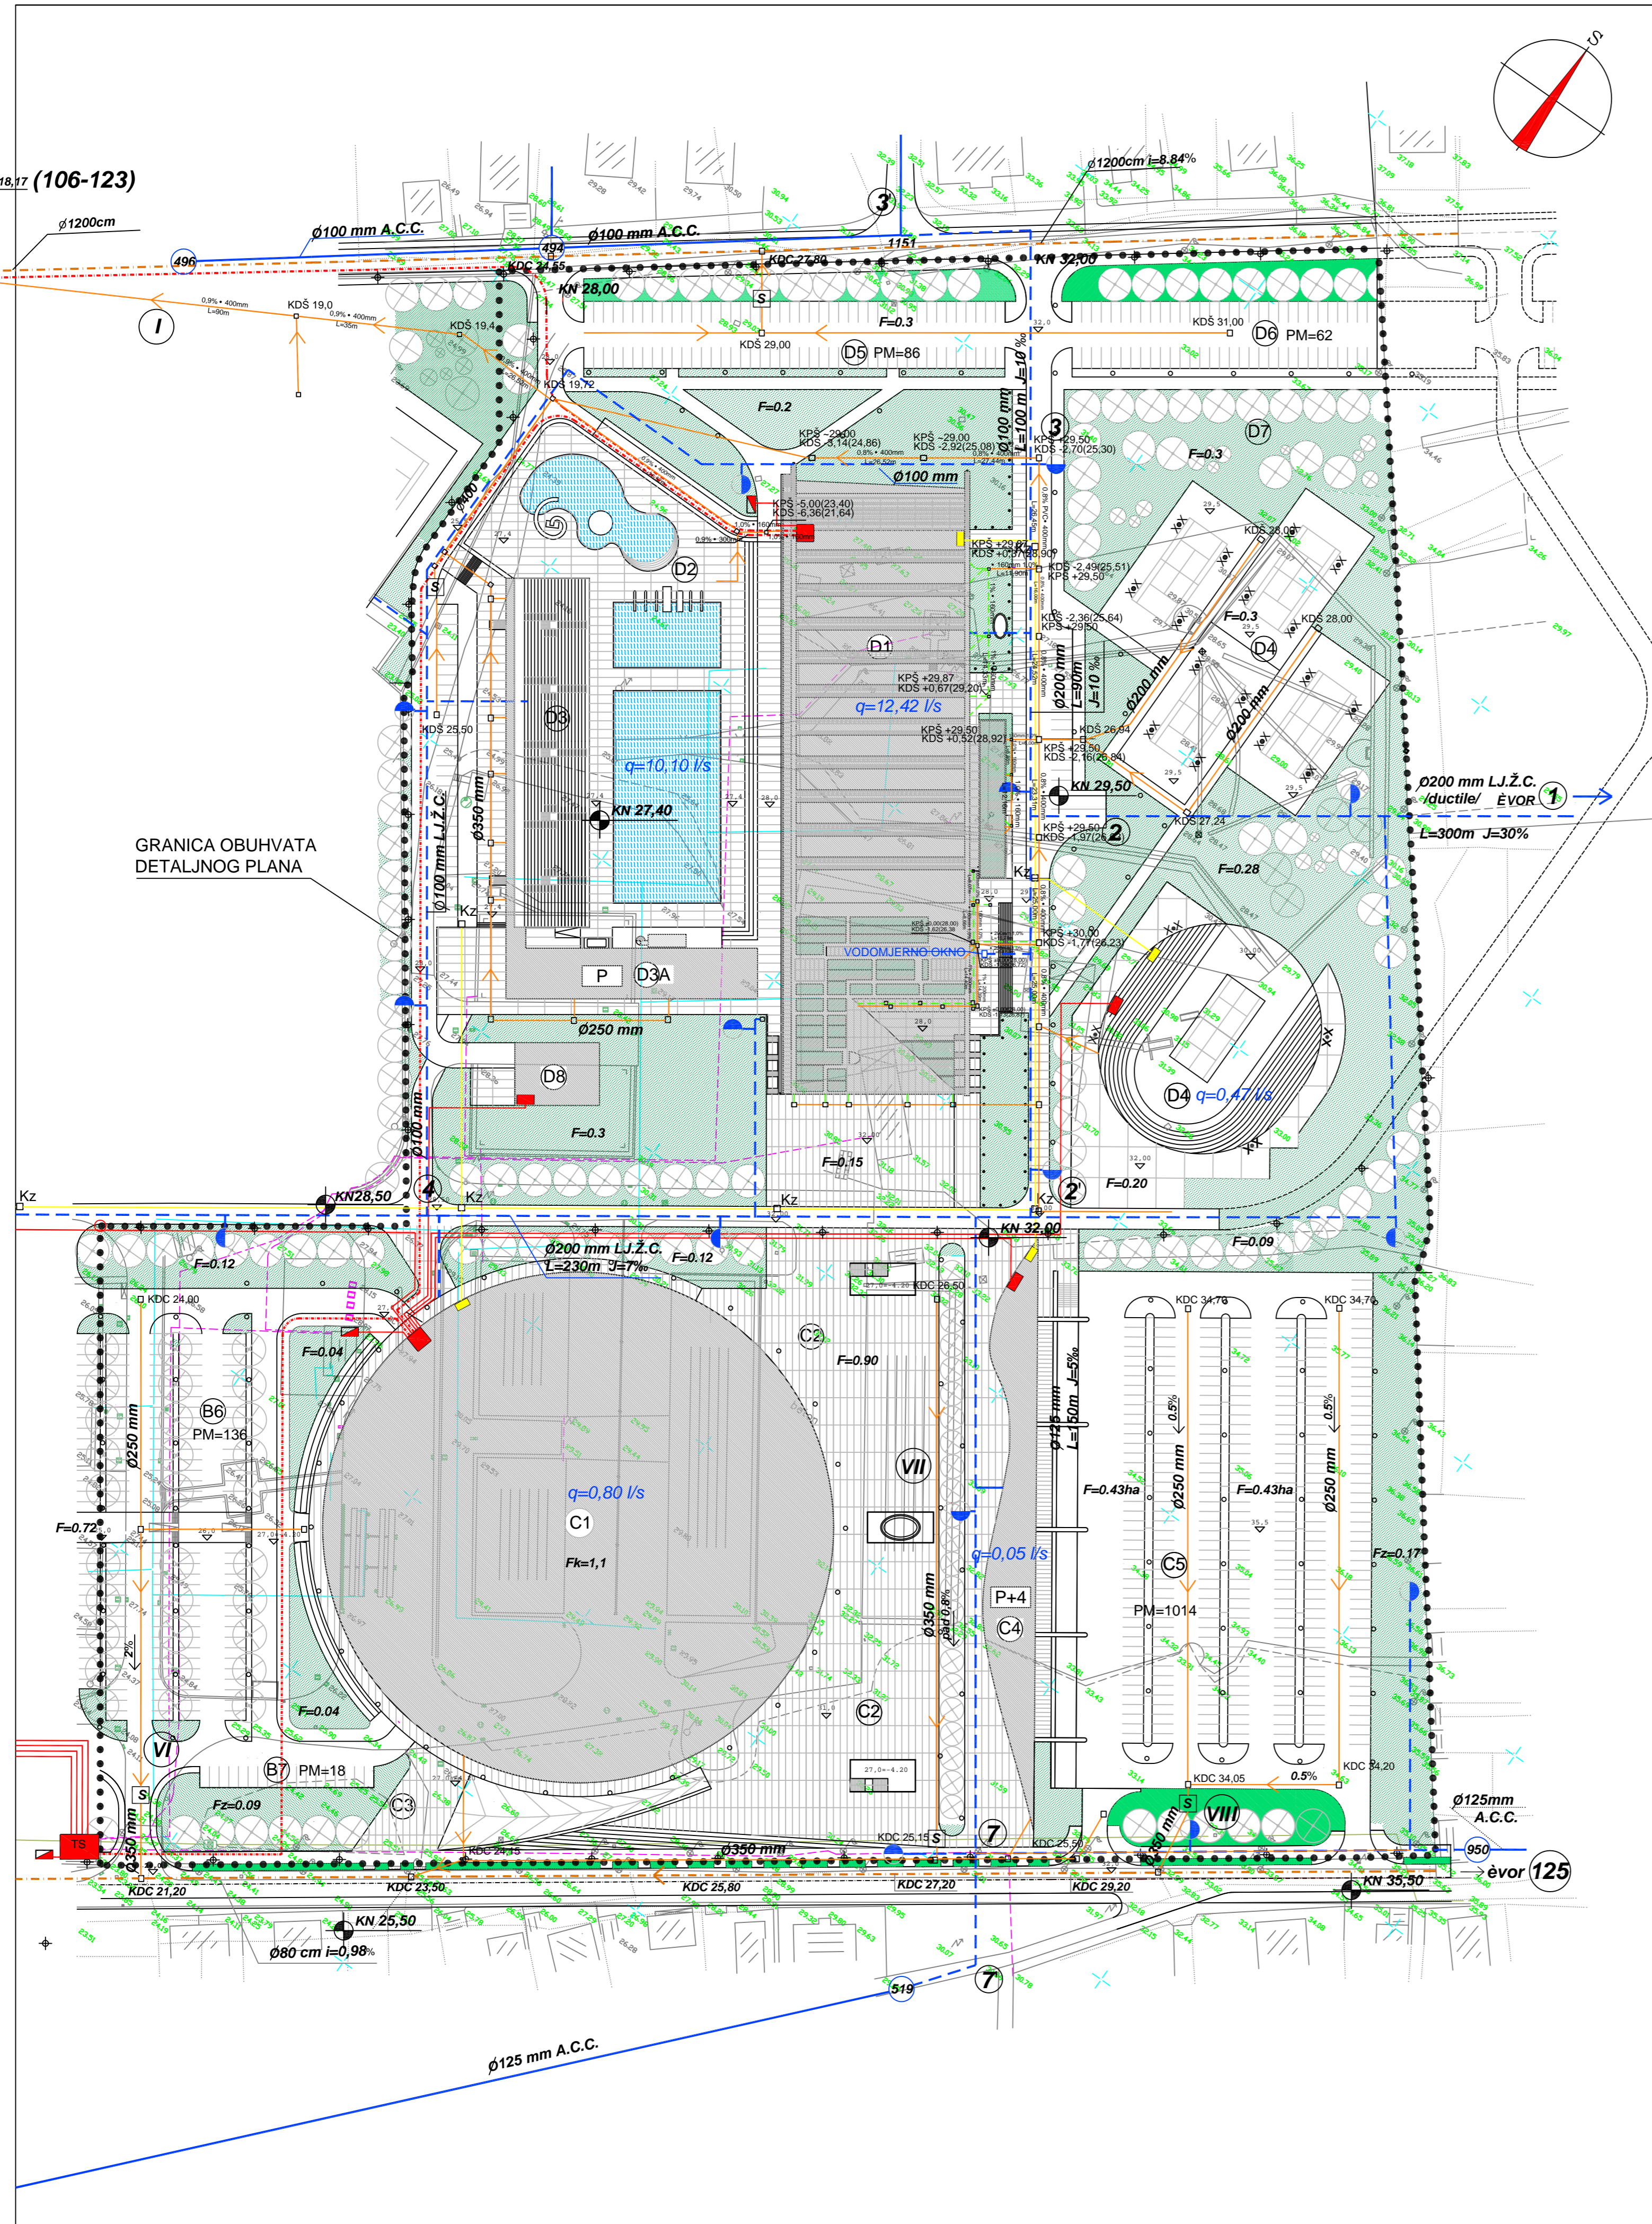

KAZALO

B6	PARKIRALIŠTE GRADSKE DVORANE / 136 MJESTA /
B7	SLUŽBENO PARKIRALIŠTE GRADSKE DVORANE / 18 MJESTA /
C1	VIŠENAMJENSKA GRADSKA DVORANA / 5000 GLEDATELJA /
C2	TRG SPORTOVA ULAZ POSJETITELJA U DVORANU / NIVO +31.00 / SAJAMSKE IZLOŽBE NA OTVORENOM KOMERCIJALNO - SAJAMSKI CENTAR ISPOD TRGA SPORTOVA / NIVO +27.00 /
C3	TRG ISPRED ULAZA U DVORANU I KOMERCIJALNO-SAJAMSKI CENTAR / NIVO +27.00 /
C4	SPONZORSKA KUĆA - P+4 / TRGOVINSKI I UREDSKI POSLOVNI PROSTORI SPONZORA I SPONZORSKIH ASOCIJACIJA /
C5	VIŠENAMJENSKI VIŠEETAŽNI OBJEKT PARKIRALIŠTE S MOGUĆNOŠĆU RAZVOJA NA TRI NIVOA / +27.00, +31.00, +35.50 / - 1014 PARKING MJESTA SAJAMSKE PRIREDBE SPECIFIČNE SPORTSKE PRIREDBE / CARTING I SL. /
D1	ZATVORENO PLIVALIŠTE
D2	OTVORENO PLIVALIŠTE
D3	GLEDALIŠTE OTVORENOG PLIVALIŠTA PROSTOR ISPOD GLEDALIŠTA-LOKALI/TRGOVINE, UGOSTITELJSTVO, PREDSTAVNIŠTVA /
D3A	PRATEĆI SADRŽAJI VANJSKOG BAZENA - /P/ TUŠEVI I GARDEROBE, UGOSTITELJSTVO, SEMAFOR
D4	TENISKI CENTAR
D5	PARKIRALIŠNO POLJE / 86 MJESTA /
D6	PARKIRALIŠNO POLJE / 62 MJESTA /
D7	PARKOVNE POVRŠINE
D8	CENTRALNA TOPLOVODNA KOTLOVNICA KOMPLEKSA
D9	SLUŽBENO PARKIRALIŠTE - ZATVORENOG BAZENA / OSOBNI / AUTOMOBILI PM=16, AUTOBUSI PM=2 /
D10	PARKIRALIŠTE ZA KORISNIKE VANJSKOG BAZENA, PM=32

VODOOPSKRBA

	POSTOJEĆI VODOPROVODNIK KOJI SE UKIDA
	POSTOJEĆI VODOPROVODNIK
	PROJEKTIRANI VODOPROVODNIK
	NADZEMNI HIDRANTI

ODVODNJA

	PLANIRANI KOLEKTOR MJEŠOVITOG SUSTAVA ODVODNJE
	PLANIRANI SEKUNDARNI KANALI MJEŠOVITOG SUSTAVA ODVODNJE
	POSTOJEĆI KANALI MJEŠOVITOG SUSTAVA ODVODNJE
	SEPARATOR ULJA
	SMJER TEČENJA

ELEKTROOPSKRBA

	PROJEKTIRANI NISKONAPONSKI PODZEMNI KABEL
	PROJEKTIRANI VISOKONAPONSKI PODZEMNI KABEL
	TRAFOSTANICA-PROJEKTIRANA
	TRAFOSTANICA-POSTOJEĆA
	KABELSKI PRIKLJUČNI ORMARI
	ORMARI/EJAVNE RASVJETE
	RASVJETA PROMETNICA
	RASVJETA TRGOVA I ŠETNICA
	RASVJETA PARKOVA
	REFLEKTORSKA RASVJETA TENIS IGRALIŠTA

TELEKOMUNIKACIJE

	GLAVNI ZDENAC ZA OSNOVNI PRAVAC DISTRIBUTIVNE TELEFONSKE KANALIZACIJE
	KABELSKI ZDENAC TIP "D1"
	TELEFONSKI IZVODNI ORMAR
	TELEFONSKA DISTRIBUTIVNA KANALIZACIJA (PEHD CIJEVI 3 x • 50mm)

ZADARSKA ŽUPANIJA	GRAD ZADAR
DETALJNI PLAN UREŠENJA SPORTSKO-REKREACIJSKOG SREDIŠTA "VIŠNJIK"	
Naziv kartografskog prikaza:	
INTEGRALNI PRIKAZ INSTALACIJA	
Broj kartografskog prikaza: LIST BR.2	Mjerilo kartografskog prikaza: 1:1000
Program mjera za unapređenje stanja u prostoru /službeno glasiloo/:	Odluka predstavničkog tijela o donošenju plana /službeno glasiloo/:
"Glasnik grada Zadra" 5/97 i 3/00	" Glasnik grada Zadra " 2/01
JAVNA RASPRAVA (datum objave): 18. siječnja 2001.	Javni uvid održan: od: 22. siječnja 2001. do: 20. veljače 2001.
Pečata tijela odgovornog za provođenje javne rasprave:	Odgovorna osoba za provođenje javne rasprave: Zdravko Livaković d.i.g.
PRAVNA OSOBA /TIJELO KOJE JE IZRADILO PLAN:	
"MARINAPROJEKT"d.o.o.-ZADAR	
Pečat pravne osobe /tijela koje je izradilo plan/:	Odgovorna osoba: Nikola Bašić d.i.a.
KOORDINATOR PLANA: NIKOLA BAŠIĆ d.i.a.	
STRUČNI TIM U IZRADI PLANA:	
NIKOLA BAŠIĆ d.i.a.	
RENATA EOBRNJE d.i.a.	
ANA SPLIVALO d.i.a.	
BOGDAN MAROV d.i.a.	
VJENCESLAV BUTIĆ d.i.g.	
BRANISLAV BRKIĆ d.i.g.	
Pečat predstavničkog tijela:	Predsjednik predstavničkog tijela:
	Davor Aras prof.
Istovjetnost ovog prostornog plana s izvornikom ovjerava:	Pečat nadležnog tijela:
(ime, prezime i potpis)	