

DPU

DIJELA SPORTSKO REKREACIJSKOG SREDIŠTA "VIŠNJIJK" ZADAR

PLAN PARCELACIJE
MJ 1: 1000

KAZALO

PARCELA 1


VIŠENAMJENSKA GRADSKA DVORANA / 5000 GLEDATELJA /,
PARKIRALIŠTE GRADSKE DVORANE, TRG SPORTOVA, SAJAMSKE
IZLOŽBE NA OTVORENOM, KOMERCIJALNO-SAJAMSKI CENTAR ISPOD
TRGA SPORTOVA
SPONZORSKA KUĆA - P+4 / TRGOVINSKI I UREDSKI POSLOVNI PROSTORI
SPONZORA I SPONZORSKIH ASOCIJACIJA /
VIŠENAMJENSKI VIŠEETAŽNI OBJEKT - PARKIRALIŠTE S MOGUĆEŠĆU
RAZVOJA NA TRI NIVOA /+27.00, +31.00, +35.50 / - 1050 PARKING MJESTA,
SAJAMSKE PRIREDBE, SPECIFIČNE SPORTSKE PRIREDBE /CARTING I SL./

PARCELA 2

ZATVORENO PLIVALIŠTE, OTVORENO PLIVALIŠTE, GLEDALIŠTE
OTVORENOG PLVALIŠTA, LOKALI, GARDEROBE ZA VANJSKE
POSJETITELJE, CAFFE-RESTORAN, CENTRALNA TOPLOVODNA
KOTLOVNICA KOMPLEKSA, PARKIRALIŠTE

PARCELA 3

TENISKI CENTAR - CENTRALNI TEREN SA GLEDALIŠTEM + 4 TENIS
TERENA, PARKIRALIŠNO POLJE, PARKOVNE POVRŠINE

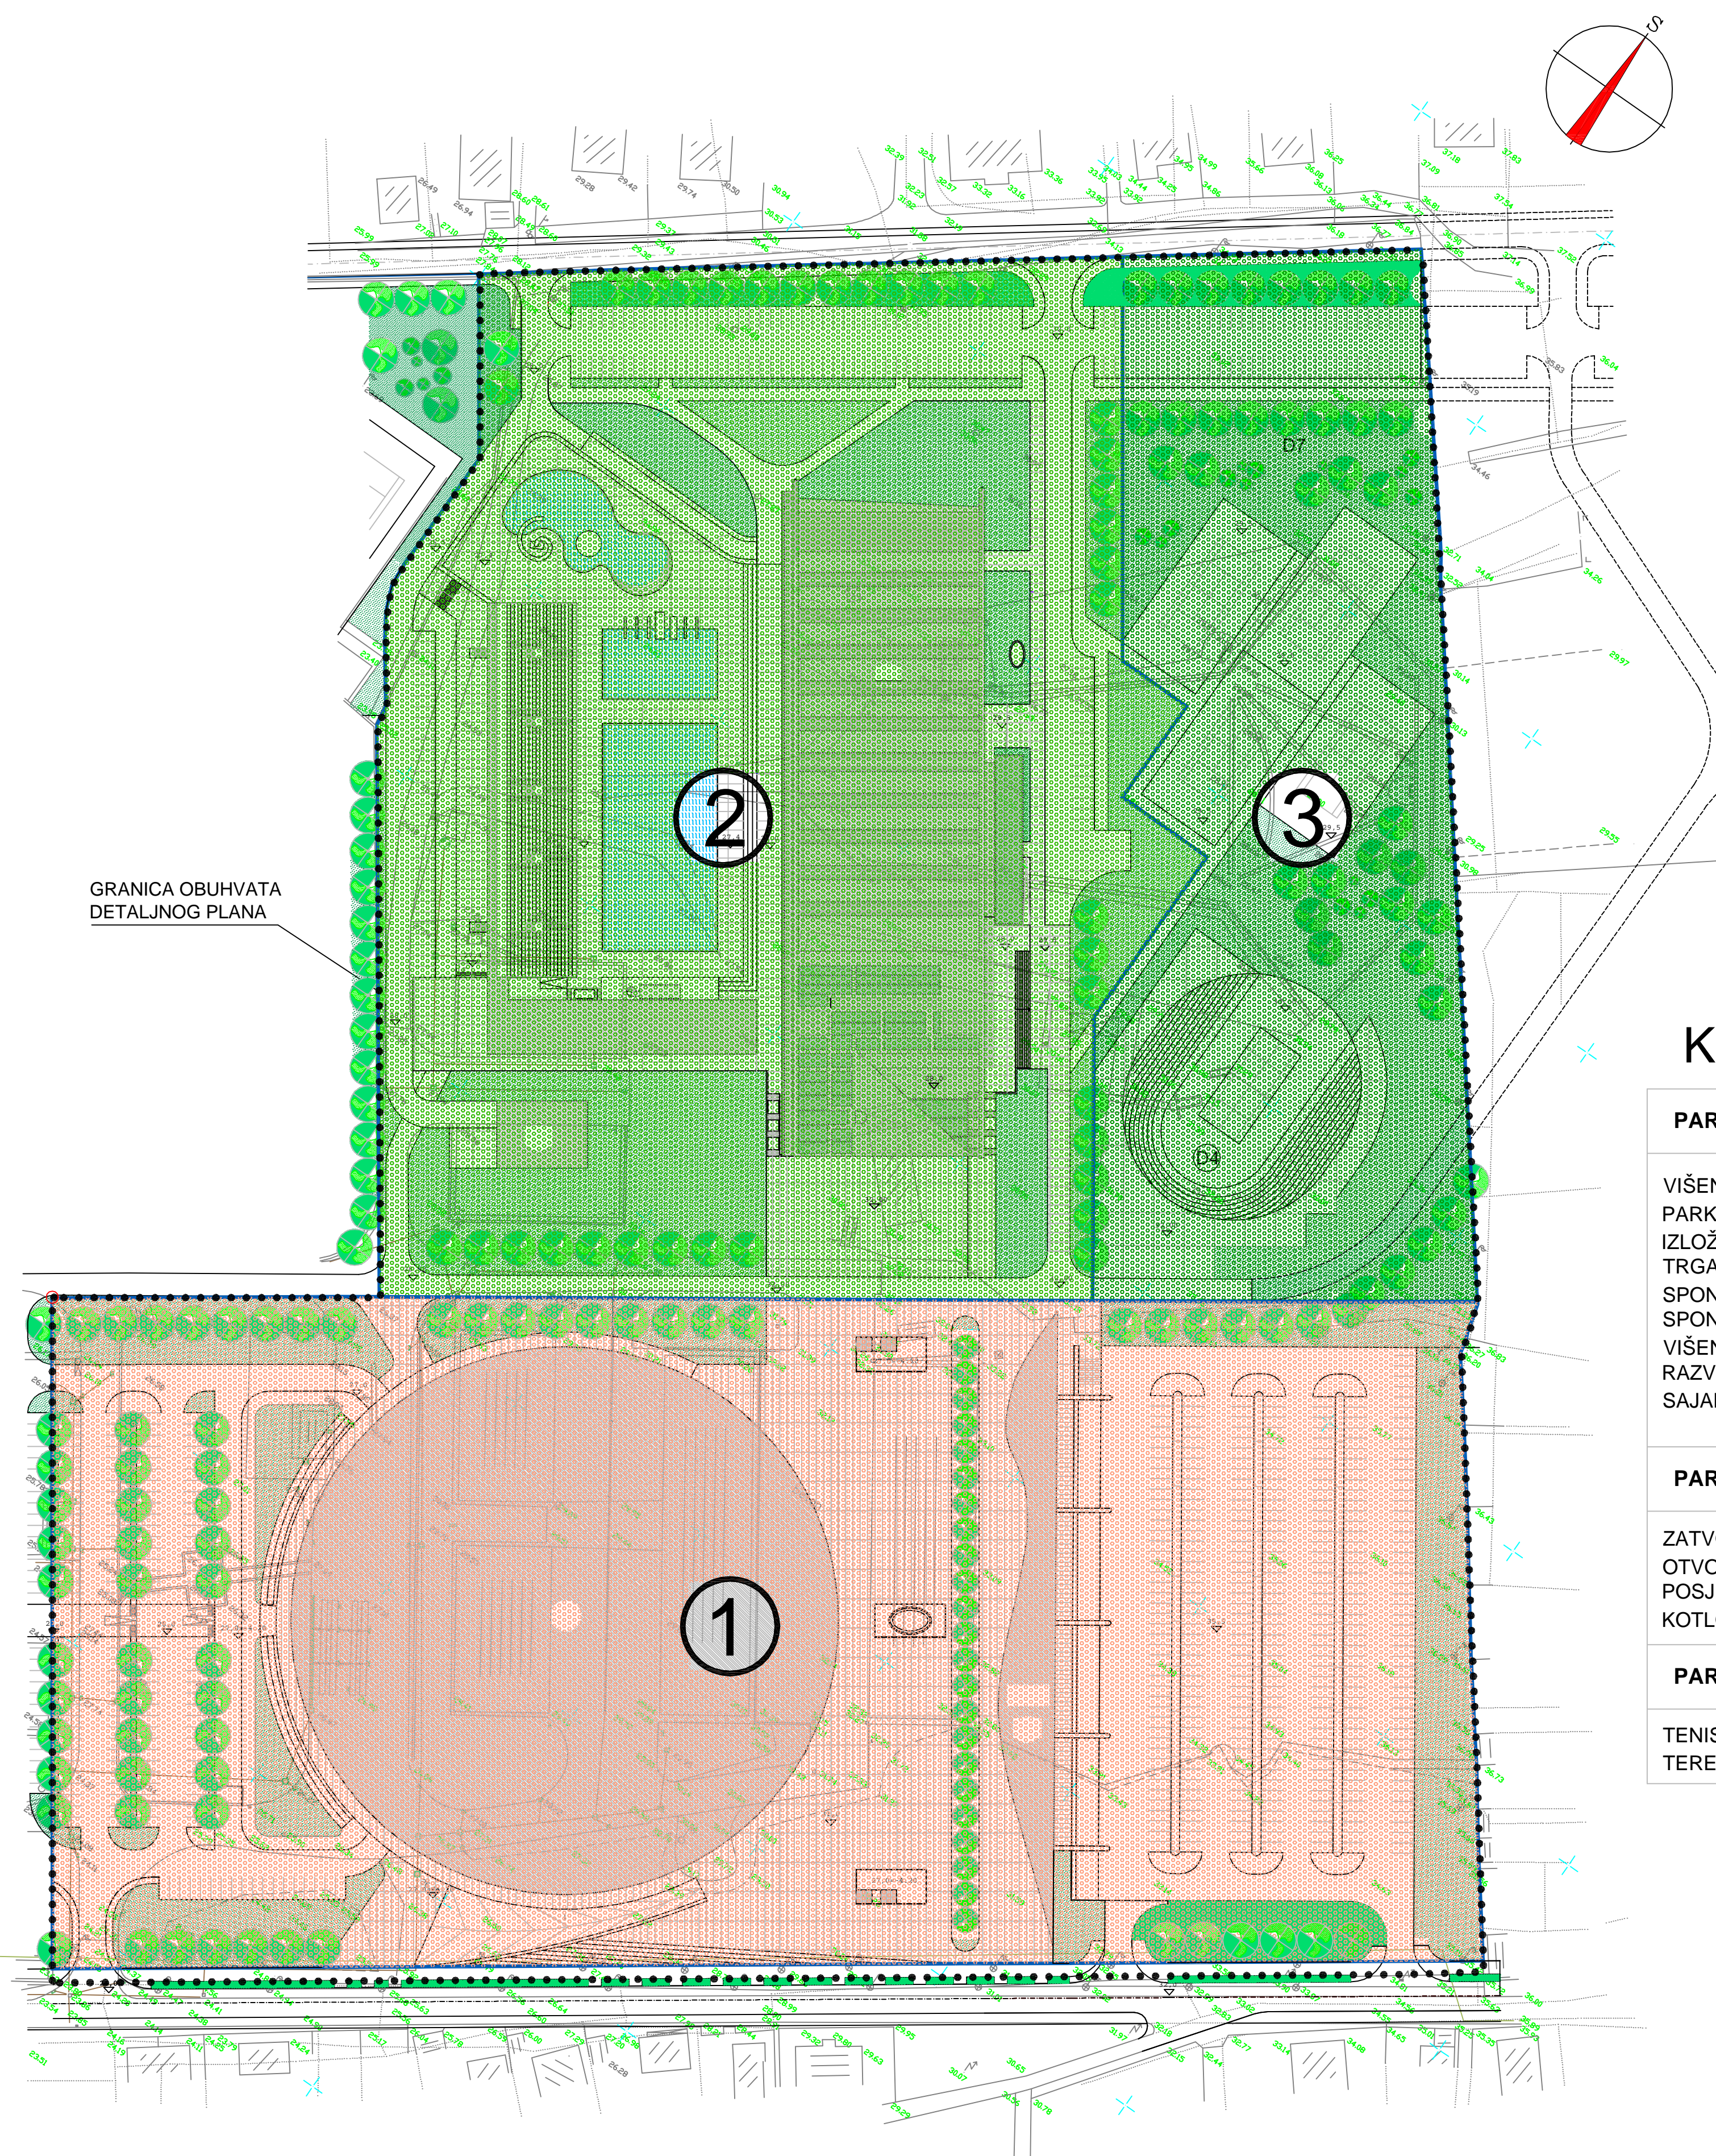

GRANICA OBUHVATA
DETALJNOG PLANA

ZADARSKA ŽUPANIJA	GRAD ZADAR
DETALJNI PLAN UREŠENJA SPORTSKO-REKREACIJSKO SREDIŠTE "VIŠNJIJK"	
Naziv kartografskog prikaza:	
PLAN PARCELACIJE	
Broj kartografskog prikaza: LIST BR.5	Mjerilo kartografskog prikaza: 1:1000
Program mjera za unapređenje stanja u prostoru /službeno glasilo:	Odluka predstavničkog tijela o donošenju plana /službeno glasilo:
"Glasnik grada Zadra" 5/97 i 3/00	"Glasnik grada Zadra" 2/01
JAVNA RASPRAVA (datum objave): 18.siječnja 2001.	Javni uvid održan: od: 22.siječnja 2001. do: 20.veljače 2001.
Pečata tijela odgovornog za provođenje javne rasprave:	Odgovorna osoba za provođenje javne rasprave: Zdravko Livaković i.g.
PRAVNA OSOBA /TUJELO KOJE JE IZRADILO PLAN:	
"MARINAPROJEKT"d.o.o.-ZADAR	
Pečata pravne osobe /tijela koje je izradio plan:	Odgovorna osoba: Nikola Bašić i.a.
KOORDINATOR PLANA: NIKOLA BAŠIĆ d.i.a.	
STRUČNI TIM U IZRADI PLANA:	
NIKOLA BAŠIĆ d.i.a.	
RENATA EOBRNIĆ d.i.a.	
ANA SPLIVALO d.i.a.	
BOGDAN MAROV d.i.a.	
Pečata predstavničkog tijela:	Predsjednik predstavničkog tijela: Davor Aras prof. Pečata nadležnog tijela:
Istovjetnost ovog prostornog plana s izvornikom ovjerava: (ime, prezime i potpis)	