


- 1 UREĐENA ZELENA POVRŠINA (BORAVAK I REKREACIJA)
  - 2 STAMBENO - POSLOVNA GRADEVINA
  - 3 PARKIRALIŠTE STAMBENO POSLOVNE GRADEVINE
  - 4 STAMBENI OBJEKTI - URBANE VILE
  - 5 TEHNIČKI ŠKOLSKI CENTAR
  - 6 SPORTSKA DVORANA TEHNIČKOG ŠKOLSKOG CENTRA
  - 6A DVORANA ZA STOLNI TENIS
  - 7 POMOĆNI PROSTORI STADIONA (SVLAČIONICE, WC, TERETANA, SUČI...)
  - 8 NOGOMETNO IGRALIŠTE 100X64 M
  - 9 GLEDALIŠTE - 2000 GLEDATELJA
  - 10 OTVORENO MALONOGOMETNO IGRALIŠTE
  - 11 PARKIRALIŠTE STADIONA - 90 PM
  - 12 SPORTSKI TERENI TŠC
  - 13 POSTOJEĆA OBITELJSKA KUĆA
  - 14 POSTOJEĆA OBITELJSKA KUĆA
  - 15 OBITELJSKA KUĆA - ZADRŽANA U PROSTORU
  - 16 OBITELJSKA KUĆA - ZAMIJENSKI OBJEKT
  - 17 STAJALIŠTE AUTOBUŠA GRADSKOG PROMETA
  - 18 PARKIRALIŠTE ŠKOLE I DVORANE - 95 PM
  - 19 UĽ. DR F. TUĐMANA - STARA TRASA - PJEŠAČKA POVRŠINA, PROŠIRENJE ZELENIH POVRŠINA
  - 20 PJEŠAČKI POTHODNICI
  - 21 STAMBENO-POSLOVNA GRADEVINA U IZGRADNJI
  - 22 PRENAMJENA - DJEČJI VRTIĆ I STANOVNI
  - 23 PODZEMNO PARKIRALIŠTE 40 PM, DJEČJE IGRALIŠTE (NA TERENU)
  - 24 NADZEMNO PARKIRALIŠTE 46 PM, PODZEMNO PARKIRALIŠTE 50 PM
  - 25 PARCELE HORTIKULTURNO UREĐENE KAO JAVNI PROSTOR
  - 26 UREĐENI PJEŠAČKI TRG
- 
- POSTOJEĆA ODVODNJA-FEKALNA
  - POSTOJEĆA ODVODNJA-OBORINSKA
  - POSTOJEĆA ODVODNJA-MJEŠOVITA
  - POSTOJEĆA ODVODNJA-TLAČNI
  - PLANIRANA FEKALNA ODVODNJA
  - PLANIRANA OBORINSKA ODVODNJA
  - ODVODNJA VIŠE RAZINE-FEKALNA
  - POSTOJEĆE REVIZIONO OKNO
  - PLANIRANO REVIZIONO OKNO-FEKALNA
  - PLANIRANO REVIZIONO OKNO-OBORINSKA
  - SMJER ODVODNJE
  - POSTOJEĆI VODOVOD
  - UKIDANJE VODOVODA
  - PLANIRANI VODOVOD
  - POSTOJEĆI HIDRANT
  - PLANIRANI HIDRANT
  - TK zdenac - postojeći
  - TK kanalizacija - postojeća
  - TK zdenac - planirani
  - TK kanalizacija - planirana
  - POSTOJEĆI SN KABEL
  - SREDNjenAPONSKI 20 kV KABEL TIP XHE 49-A 3X(1X185 mm<sup>2</sup>)
  - NISKONAPONSKI KABEL TIPA PPOO-A 4X150,4X95,4X35 mm<sup>2</sup>
  - POSTOJEĆA TRANSFORMATORSKA STANICA TS 10(20)/0,4 KV630-1000 KVA
  - KABELSKI PRIKLJUČNI ORMAR (KPO)
  - NOVA TRANSFORMATORSKA STANICA
  - RAZDJELNI ORMAR VANJSKE RASVJETE

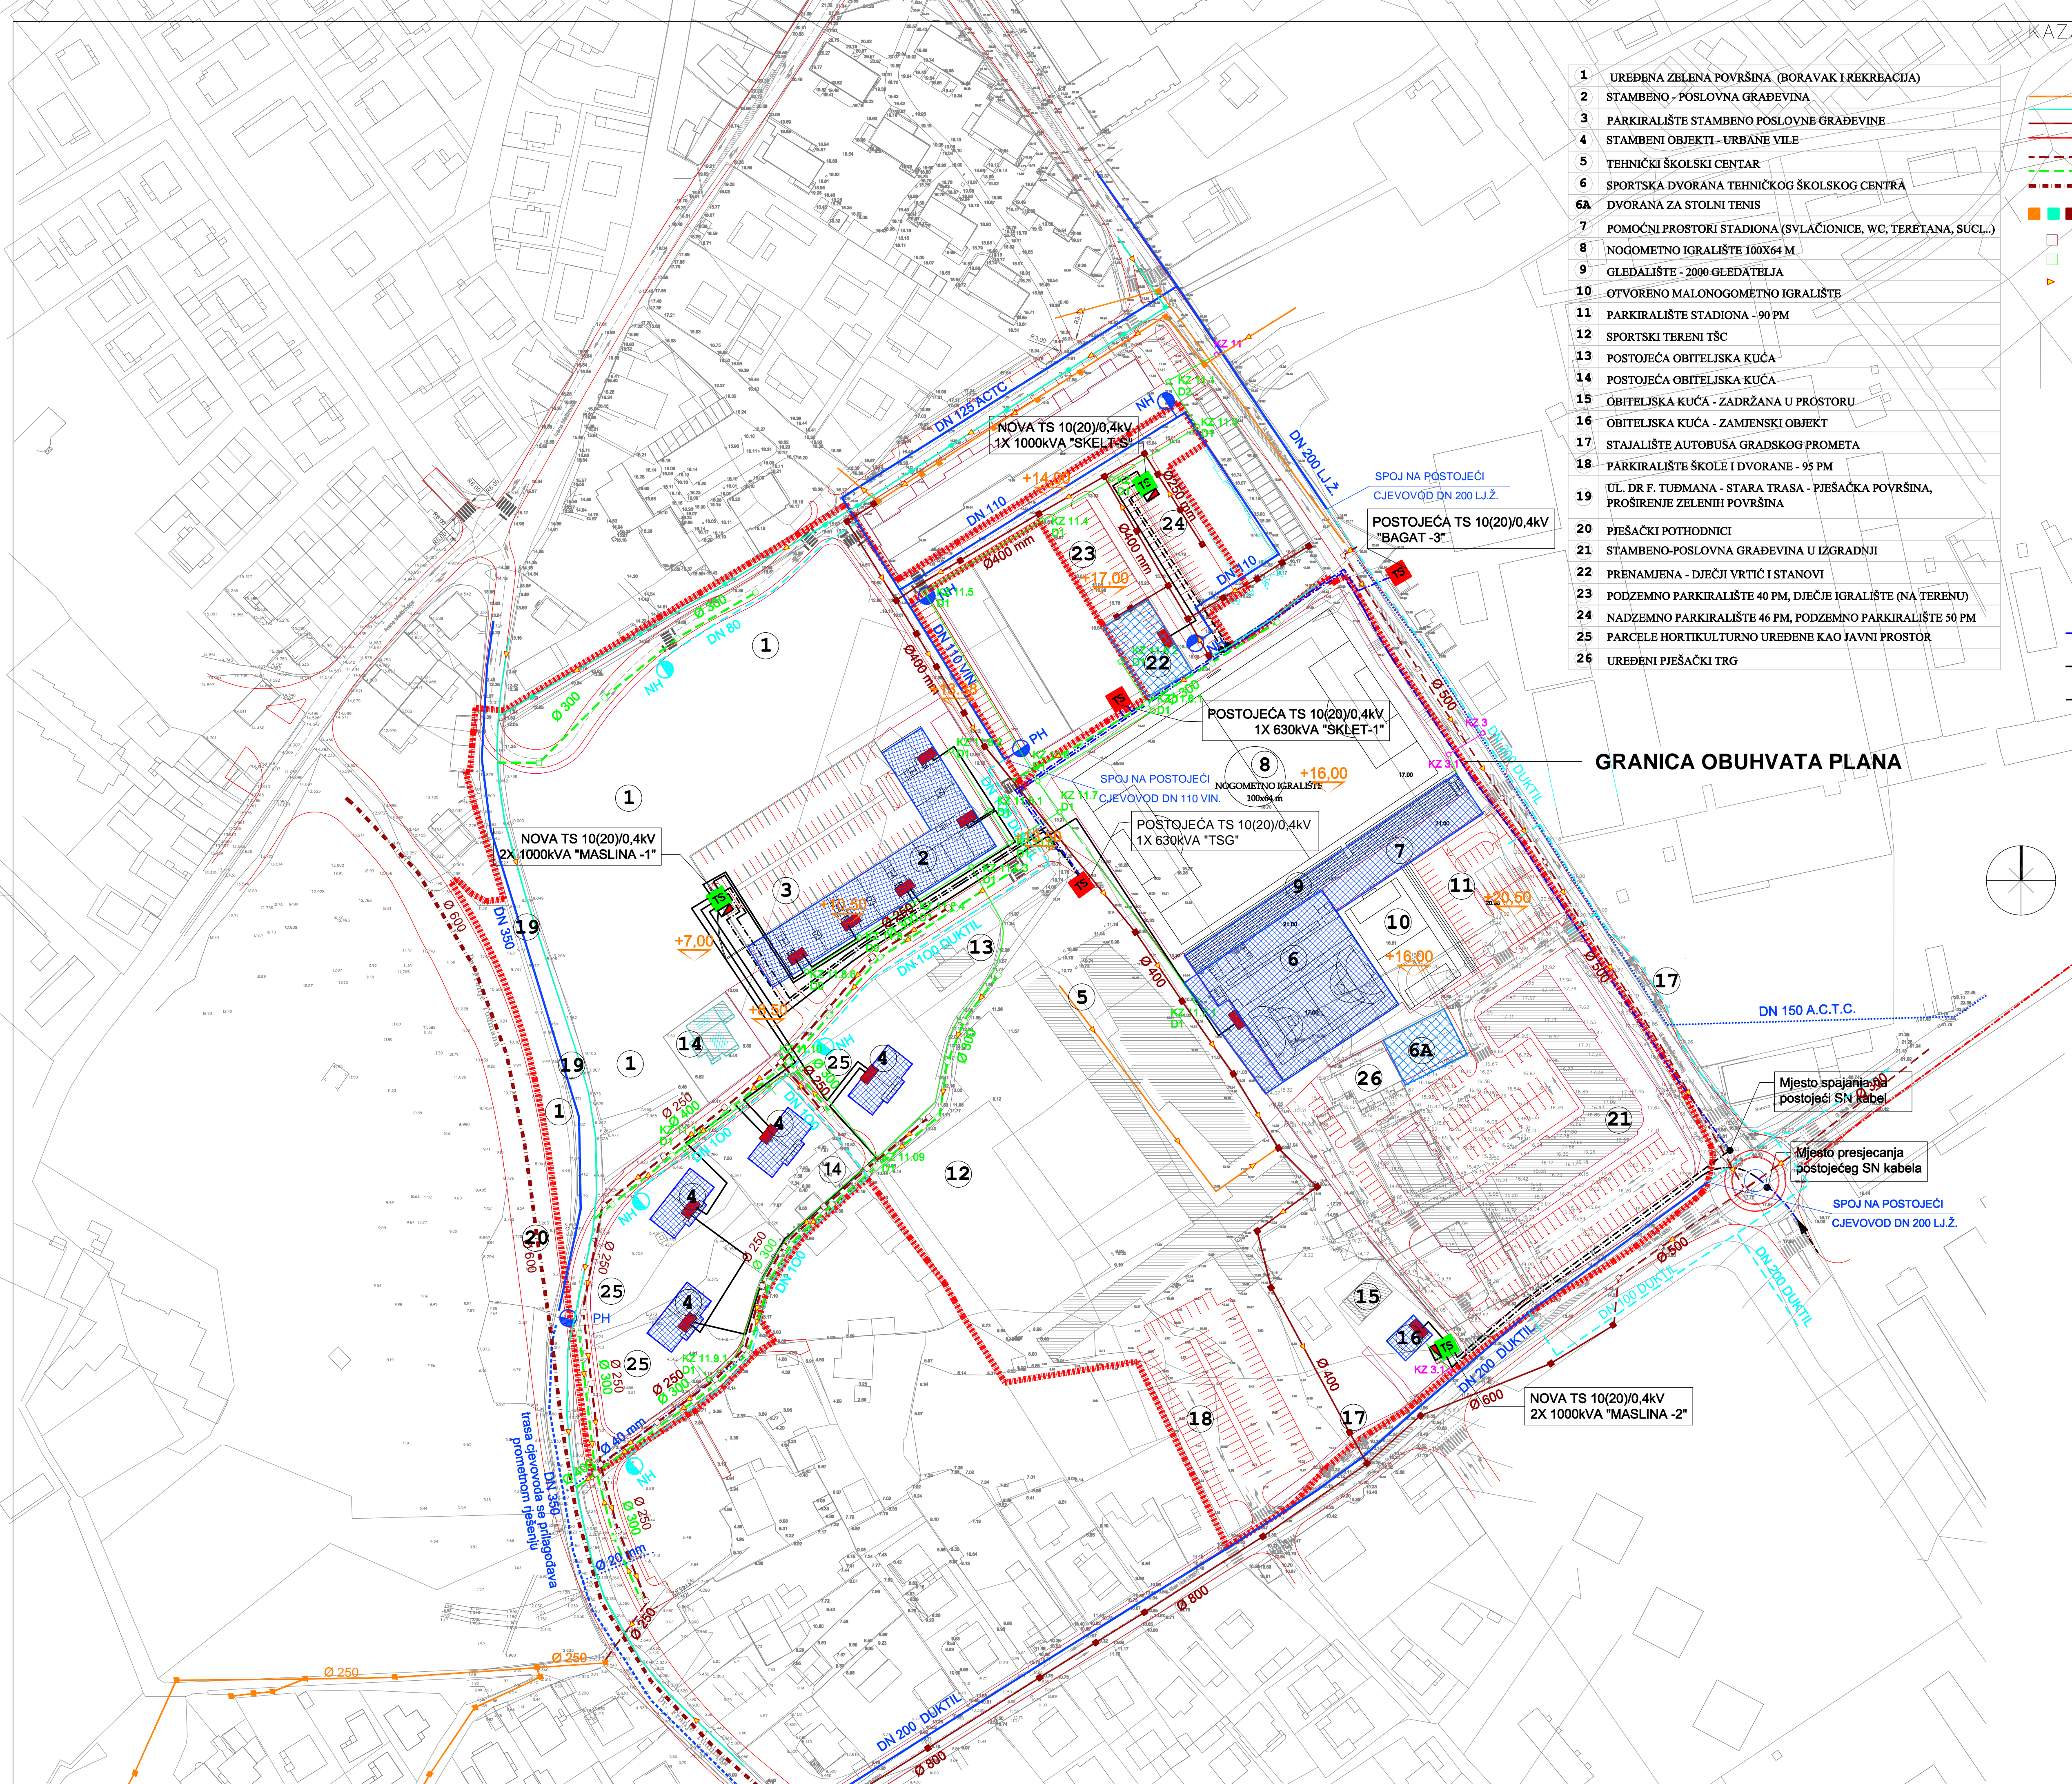

GRANICA OBUHVATA PLANA

ZADARSKA ŽUPANIJA	GRAD ZADAR
<b>DETALJNI PLAN UREĐENJA "TEHNIČKI ŠKOLSKI CENTAR" ZADAR</b>	
NAZIV KARTOGRAFSKOG PRIKAZA: <b>ZBIRNI PRIKAZ INFRASTRUKTURE</b> mj. 1:1000	
BROJ KARTOGRAFSKOG PRIKAZA:	list 11
PROGRAM MJERA ZA UNAPREĐENJE STANJA U PROSTORU: GLASNIK GRADA ZADRA br. 5/04, 3/06	ODLUKA PREDSTAVNIČKOG TIJELA O DONOŠENJU PLANA: GLASNIK GRADA ZADRA br. 6/08
JAVNA RASPRAVA (datum objave): 24. listopada 2007.	JAVNI UVID ODRŽAN: od 9. listopada 2007. do 9. studenog 2007.
PEČAT TIJELA ODGOVORNOG ZA PROVOĐENJE JAVNE RASPRAVE:	ODGOVORNA OSOBA ZA PROVOĐENJE JAVNE RASPRAVE:  Andrej Sudinja d.i.g.
PRAVNA OSOBA KOJA JE IZRADILA PLAN: <b>"RENE"d.o.o. ZADAR</b>	
Suglasnost temeljem čl. 45a Zakona o prostornom uređenju ( Narodne novine br. 30/94, 68/98, 61/00, 32/02, 100/04 ) Klasa:350-02/08-14/6, Ur.br: 531-06-08-2 AMT, od 28. svibnja 2008.	
PEČAT PRAVNE OSOBE KOJA JE IZRADILA PLAN:	ODGOVORNA OSOBA:  Renata Čobrnjić d.i.a. Bogdan Marov d.i.a.
KOORDINATOR PLANA:	Bogdan Marov d.i.a.
STRUČNI TIM U IZRADI PLANA:	Bogdan Marov d.i.a. Branislav Brkić d.i.g. Silvana Mihaljević d.i.g. Venčeslav Butić el. teh.
PEČAT PREDSTAVNIČKOG TIJELA:	PREDSDJENIK PREDSTAVNIČKOG TIJELA:  Zvonimir Vrančić dr. med.
ISTOVJETNOST OVOG PROSTORNOG S IZVORNIKOM OVIJERAVA:	PEČAT NADLEŽNOG TIJELA:
(ime, prezime i potpis)	