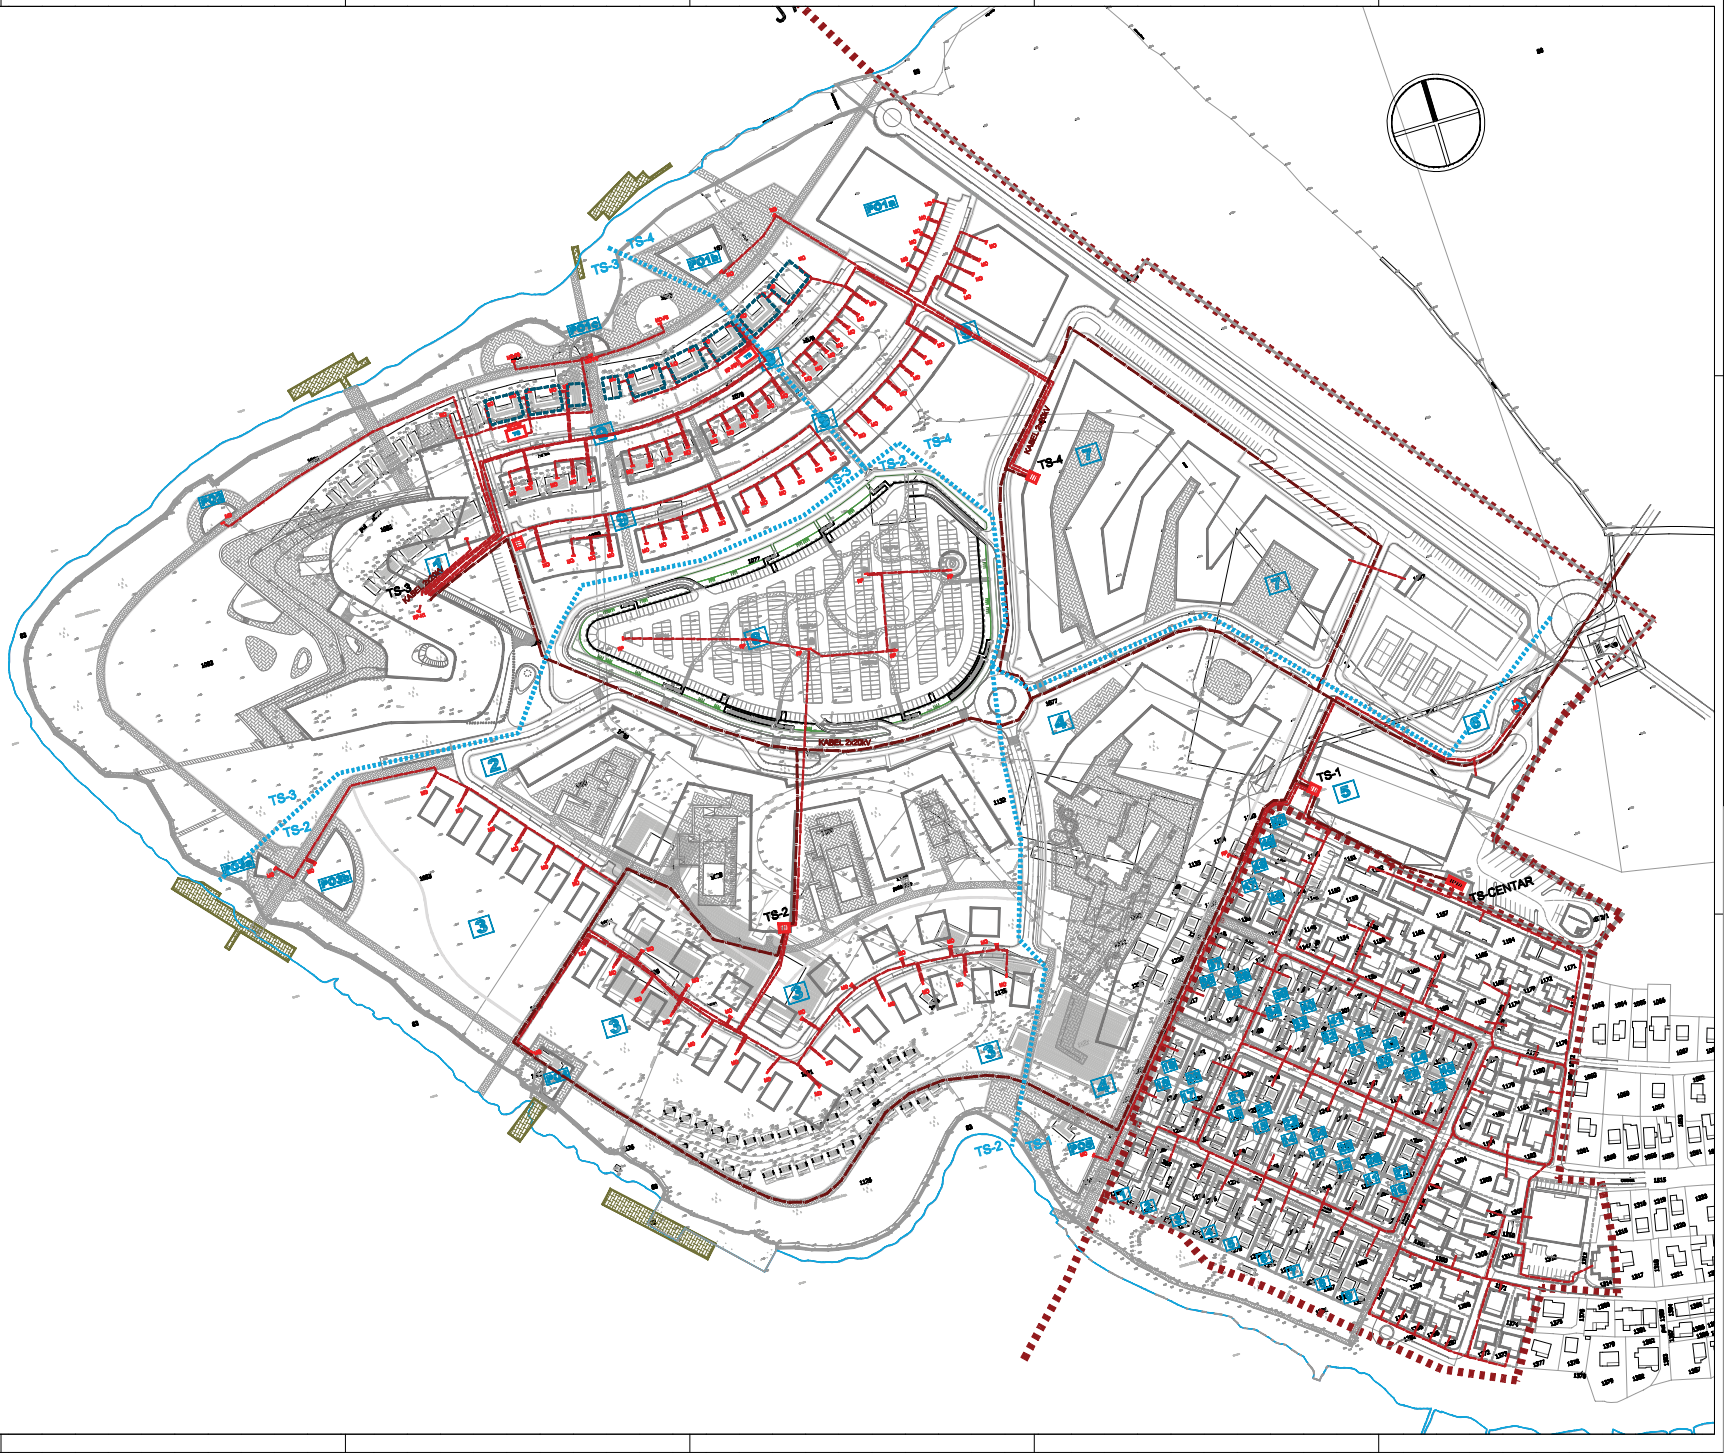

ŽUPANIJA ZADARSKA
GRAD ZADAR

DETALJNI PLAN UREĐENJA TURISTIČKE ZONE I ZONE STANOVANJA "PUNTA SKALA"

M 1 : 1.000

KAZALO:

- GRANICA OBUHVATA
- ENERGETSKI SUSTAV
- visoko naponski energetski kabel
- nisko naponski energetski kabel
- trafostanica 10(20)/0,4kV
- zona TS
- razvodna ploča
- mrežni ormar

PLAN ELEKTROENERGETIKE 2b/I

ACBS