


DPU


ZONE KOMUNALNIH GRAĐEVINA I UREĐAJA UZ ULICU HRVATSKOG SABORA I PUT VRELA, ZADAR

LIST 2.1 PLAN PROMETA

1. UPRAVNA ZGRADA "ČISTOĆE" d.o.o.
2. PRISTUPNI TRG (cistoća i nasad)
3. UPRAVNA ZGRADA ŠUMARIJE
4. PRISTUPNI TRG (šumarja)
5. POSTOJEĆA TRAFI STANICA
6. GRADSKI PARK "NOVI BOKANJAC"
7. PAVILJON (sanitarije, caffe, spremište rekvizita, zaštitarska služba, održavanje i sl.)
8. AMFITEATAR (dječje predstave, pričaonica, igraonica i sl.)
9. TRIM STAZA
10. SAH, ČUNJEVI
- 10A. UMJETNA STIJENA ZA PENJANJE
11. VODENA POVRŠINA (fontana, vrutak ...)
12. BOČALIŠTE
13. IGRALIŠTE ZA BADMINTON
14. STOLNI TENIS
15. RAMPA ZA ROLLERE, SKEITERE, KAROCE I sl.
16. KAMENE SKULPTURE (podloga- šljunčana površina)
17. IGRALIŠTE ZA DJECU - PIJESAK
18. IGRALIŠTE ZA DJECU - DRVENA POVRŠINA
19. IGRALIŠTE ZA DJECU - TRAVNJAK
20. IGRALIŠTE ZA DJECU - LABIRINT
21. NADSTREŠNICE,PERGOLE (odmor, meditacija, razgovori, tjeļovježba, yoga i sl)
22. KAMENI ZIDOVI, MOCIRE, SUHOZIDI (od zatečenog kamenja)
23. UREĐENE ZELENE POVRŠINE (zatečena borova šuma, obnovljena i unaprijeđena)
24. ZAŠTITNE ZELENE POVRŠINE
25. PARKIRALIŠTE
26. PJEŠAČKI PUTEVI, STAZE, PROLAZI

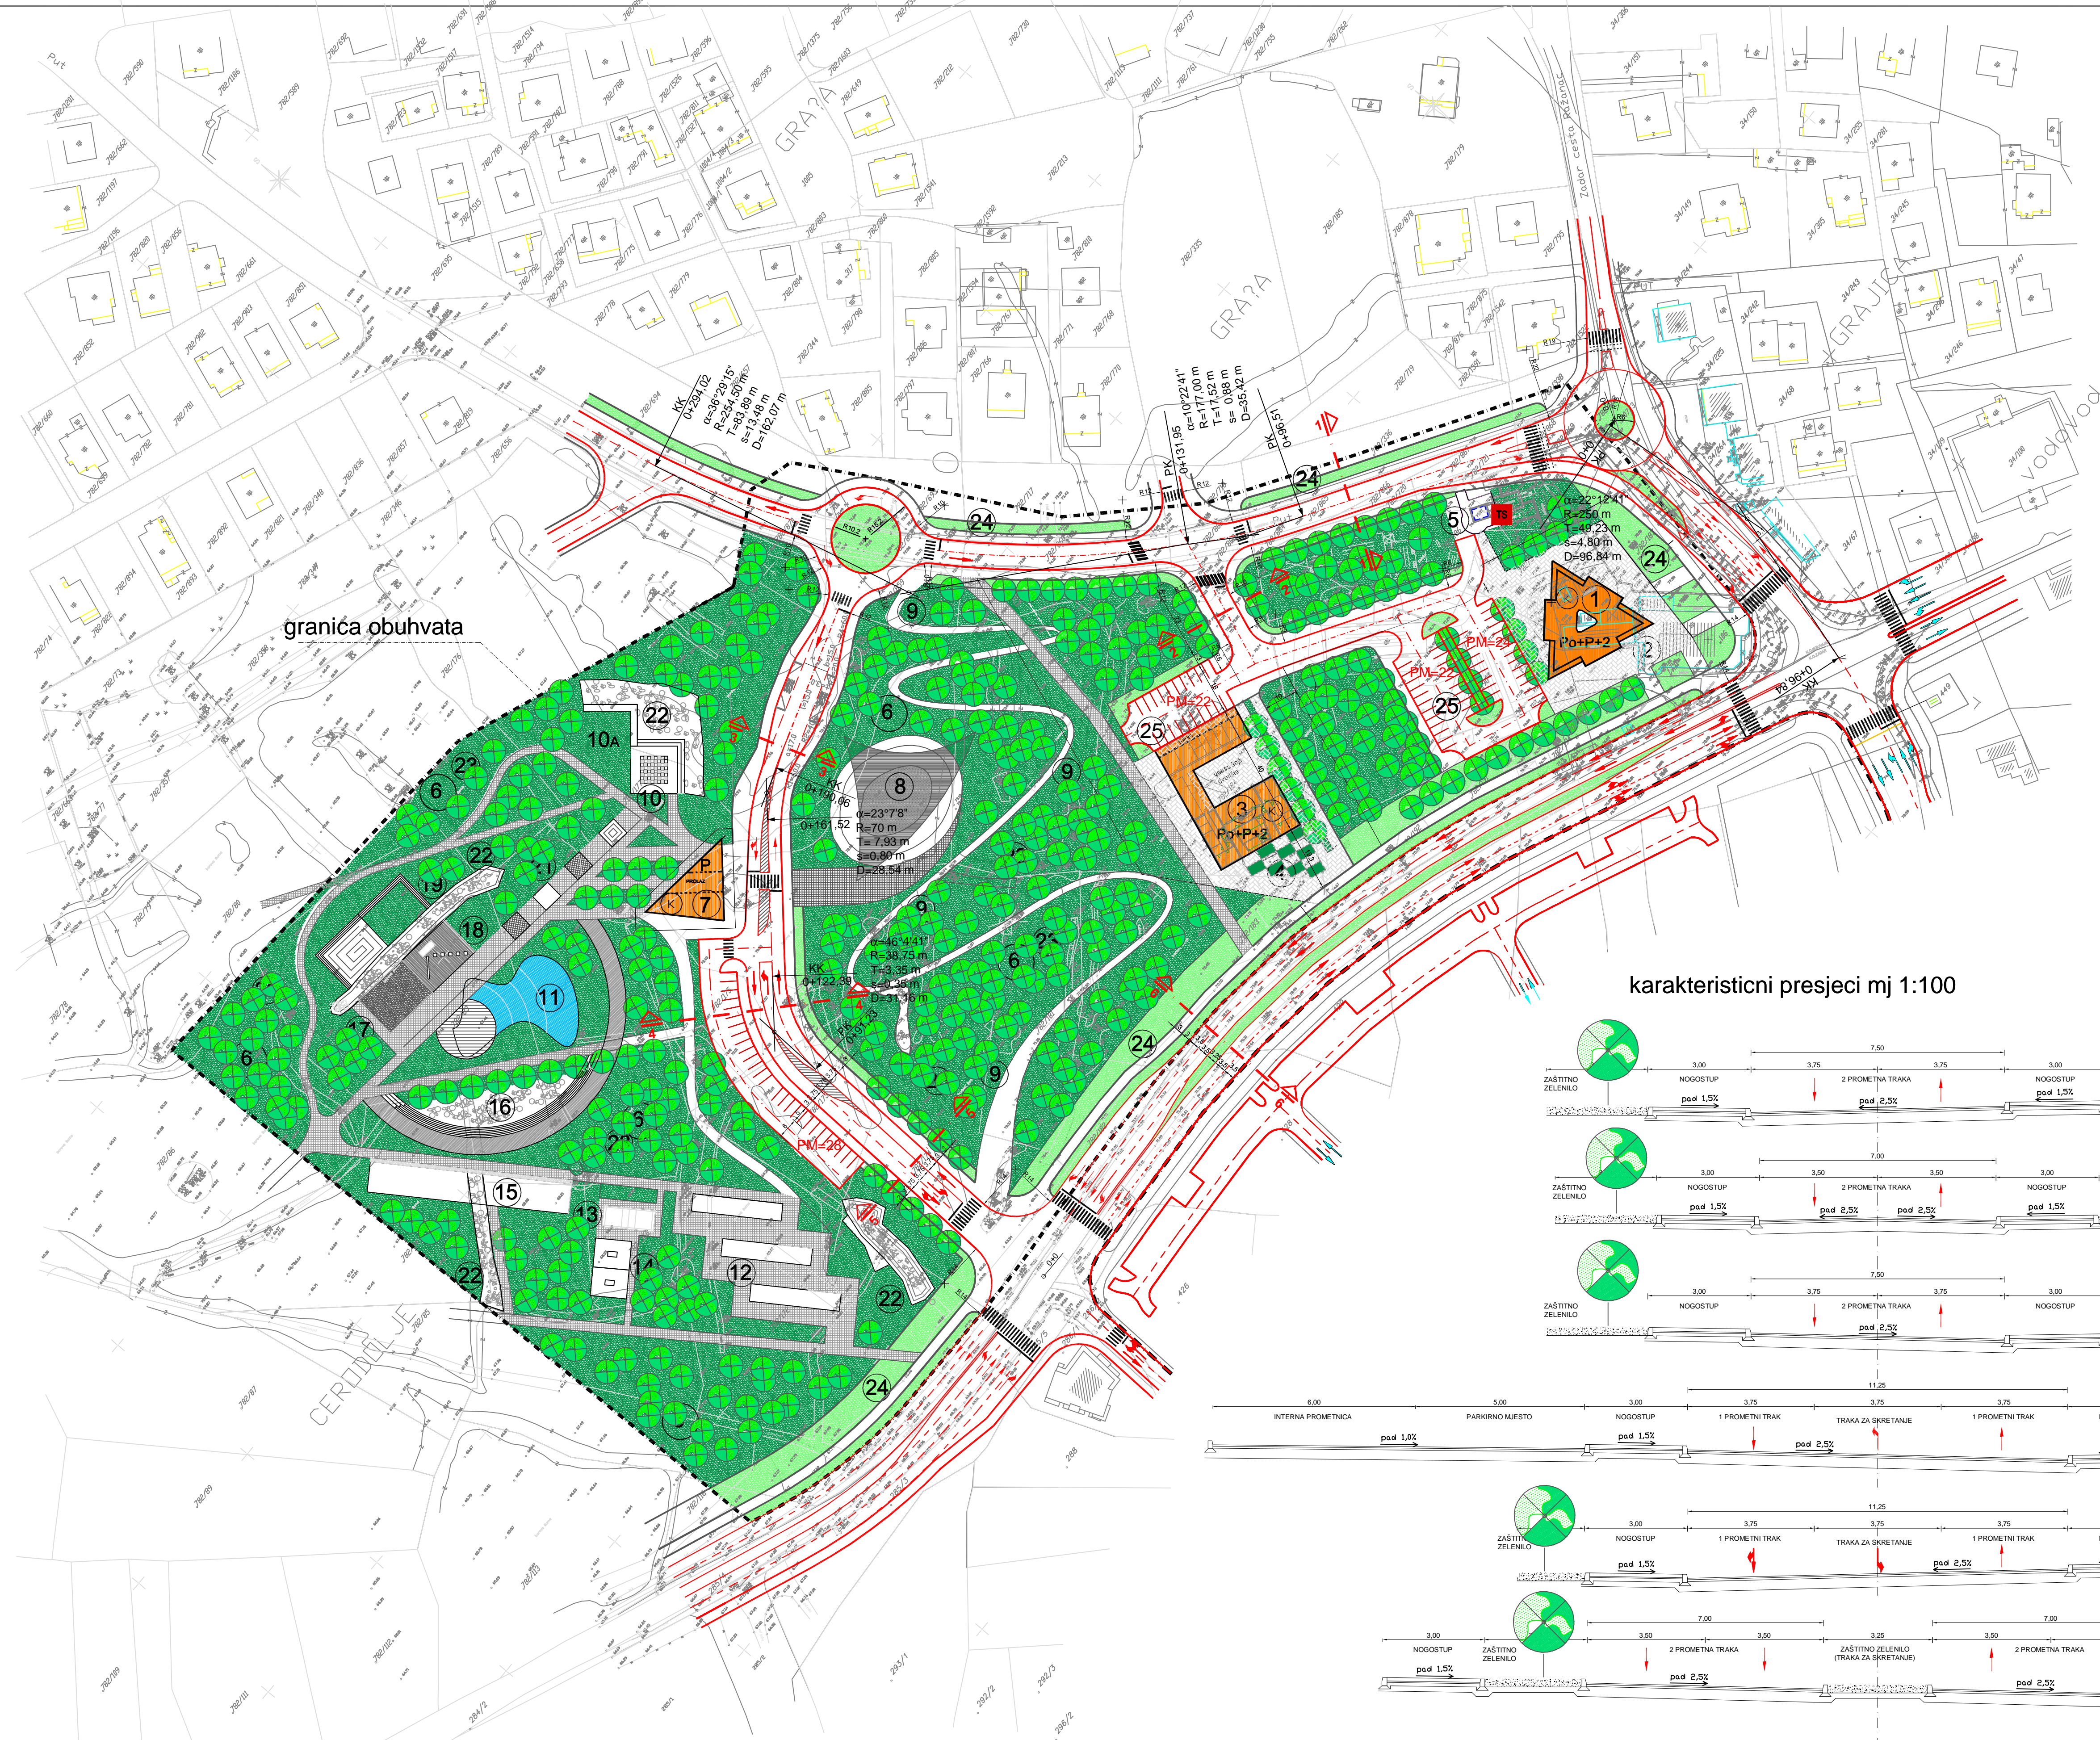

karakteristicni presjeci mj 1:100

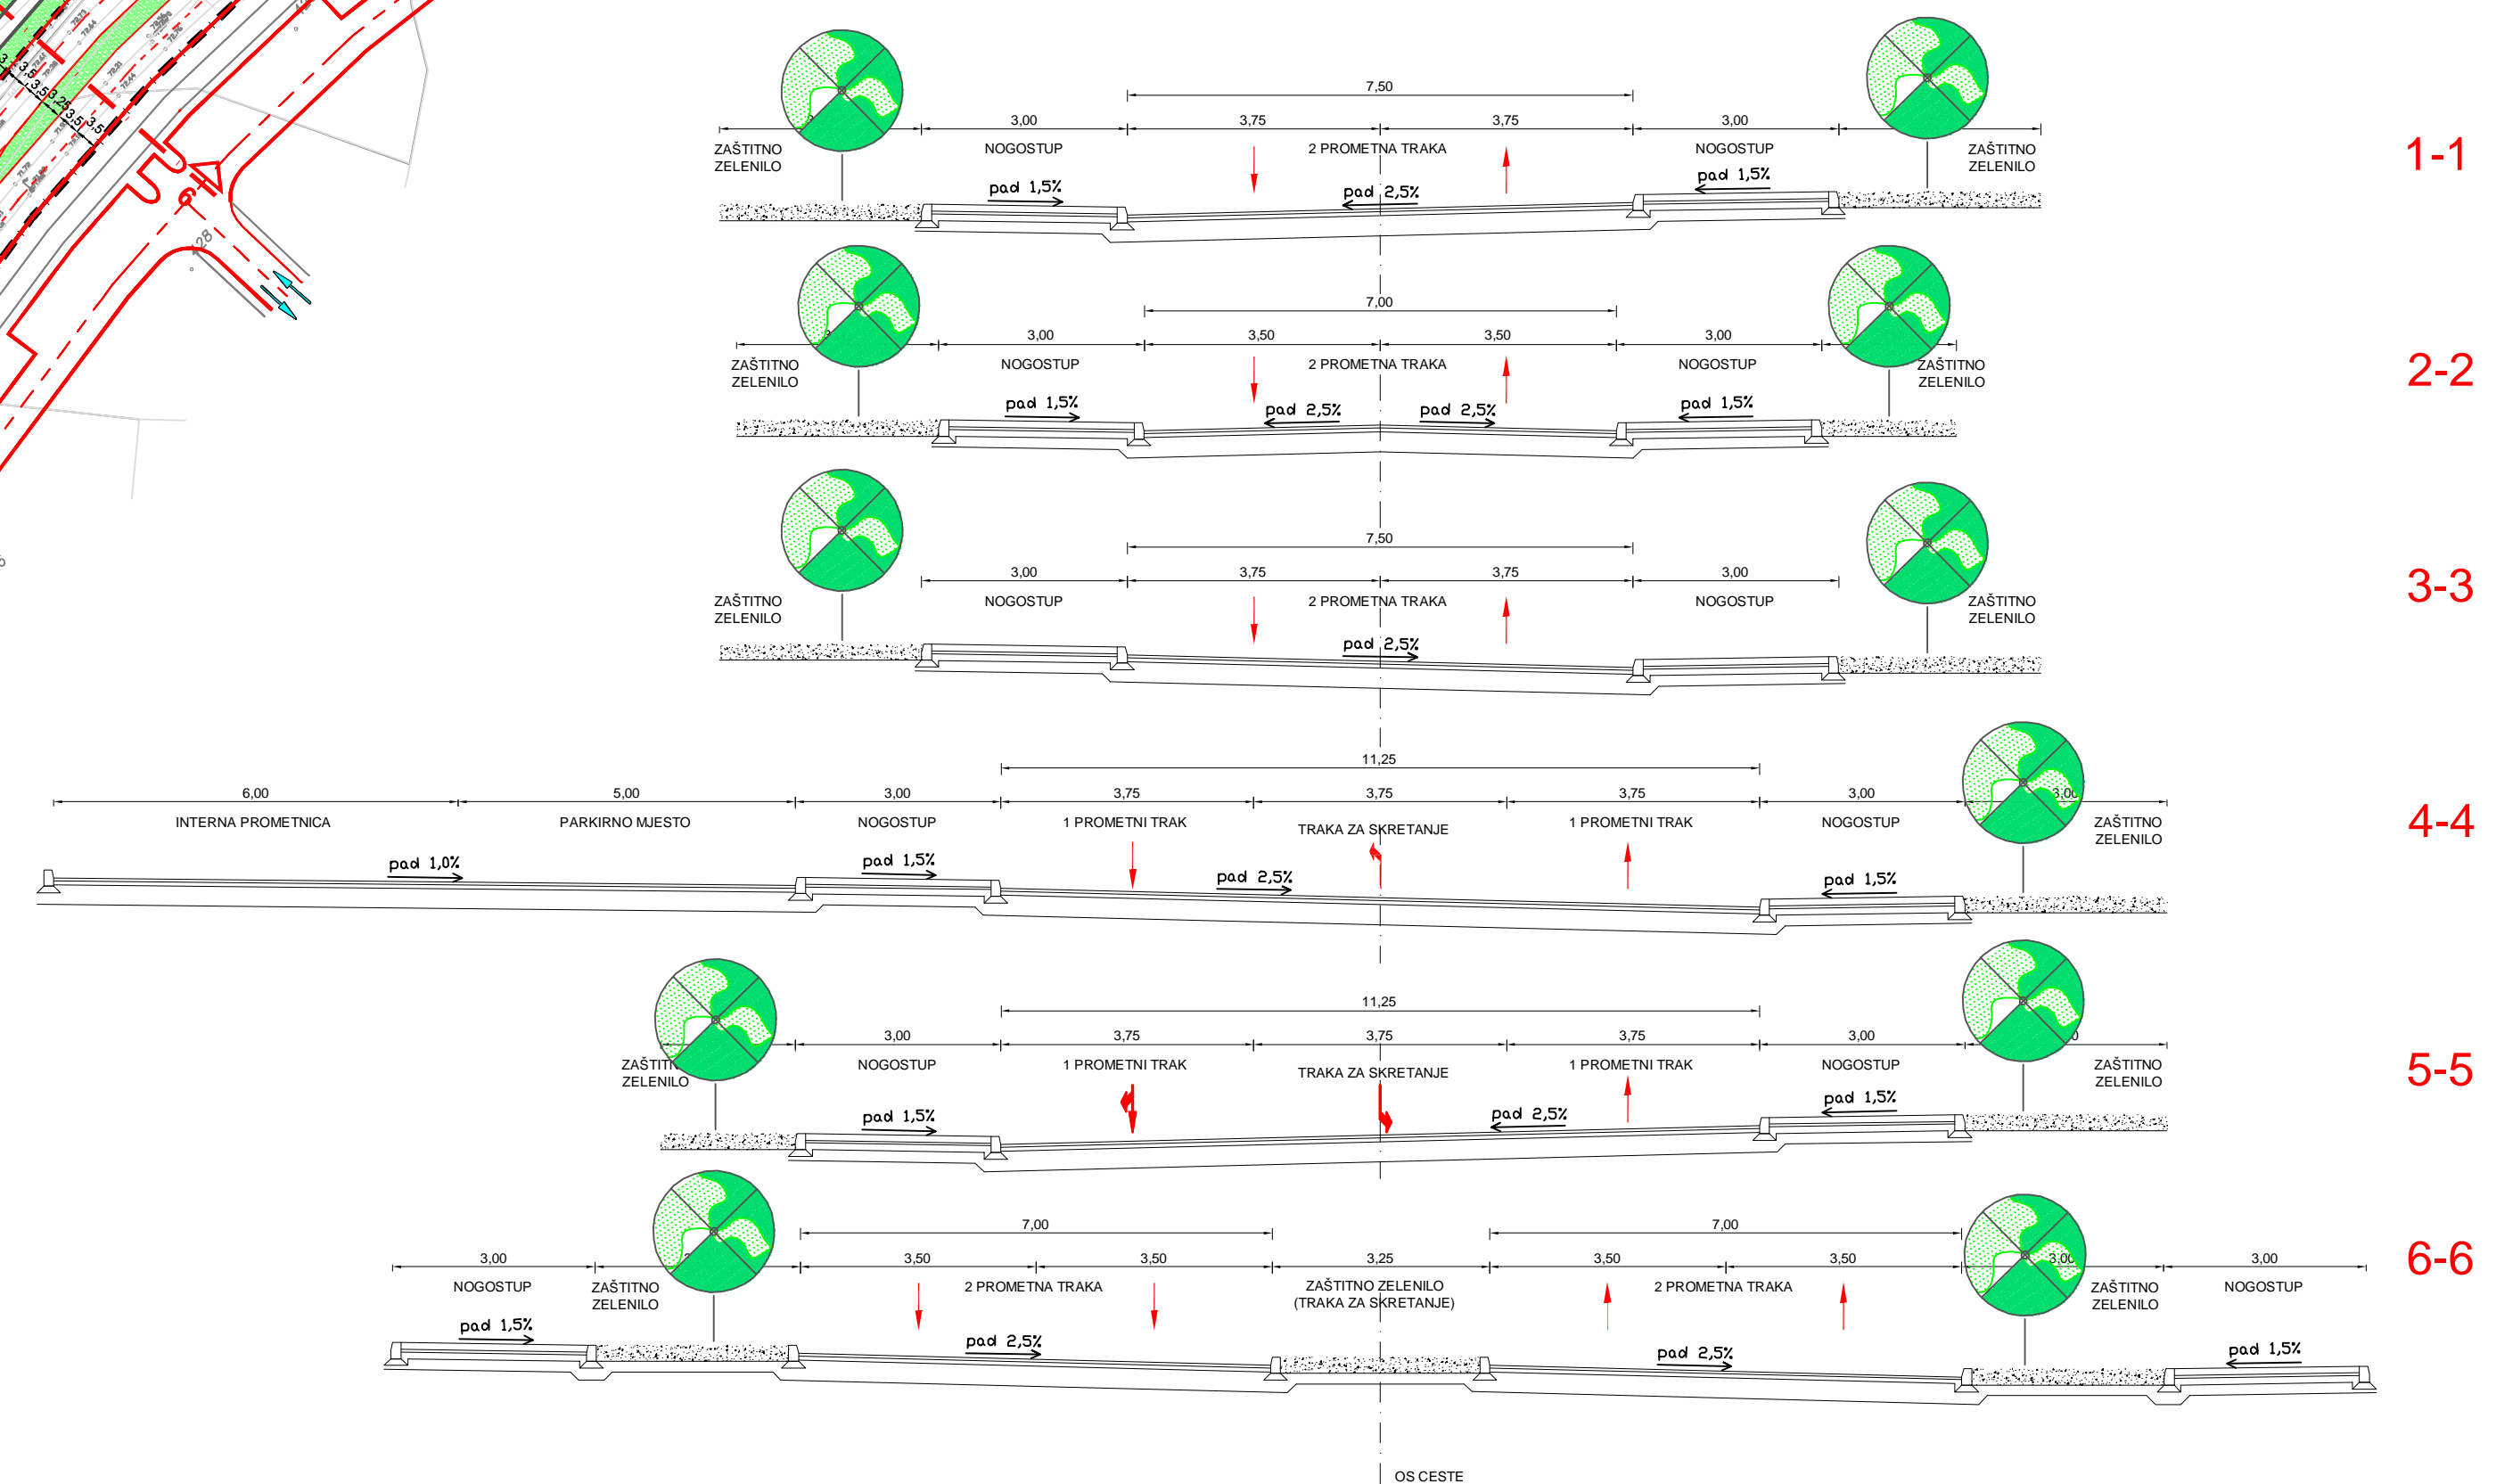

ZADARSKA ŽUPANIJA GRAD ZADAR

DETALJNI PLAN UREĐENJA ZONE KOMUNALNIH GRAĐEVINA I UREĐAJA UZ ULICU HRVATSKOG SABORA I PUT VRELA, ZADAR

Naziv kartografskog prikaza:

PLAN PROMETA

Broj kartografskog prikaza: LIST Br. 2.1 Mjerilo kartografskog prikaza: 1:1000

Izmjene i dopune PPU-a Grada Zadra "Glasnik Grada Zadra" 3/08 Odluka predstavničkog tijela o donošenju plana /službeno glasilo/ "Glasnik Grada Zadra": 06/08

JAVNA RASPRAVA (datum objave): Javni uvid održan: 24. listopada 2007. god. od: 09. listopada 2007. god. do: 09. studenoga 2007. god.

Pečat tijela odgovornog za provođenje javne rasprave: Odgovorna osoba za provođenje javne rasprave:
 Andrej Sudinja d.l.g.

PRAVNA OSOBA/TJELO KOJE JE IZRADILO PLAN: ARHITEKTONSKI STUDIO "RENE" d.o.o. - ZADAR

Pečat pravne osobe/tijela koje je izradilo plan: ARHITEKTONSKI STUDIO "RENE"
 direktor
 Renata Čobrić d.l.a.

KOORDINATOR PLANA: RENATA ČOBRIĆ d.l.a.
 STRUČNI TIM U IZRADI PLANA:
 RENATA ČOBRIĆ d.l.a.
 BOGDAN MAROV d.l.a.
 BRANISLAV BRKIĆ d.l.g.
 VJENCESLAV BUTIĆ el.teh.

Pečat predstavničkog tijela: Predsjednik predstavničkog tijela:
 Zvonimir Vrančić dr.med.
 Iстовjetnost ovog prostornog plana s izvornikom ovjerava: Pečat nadležnog tijela:
 (ime, prezime i potpis)