


# DPU

## ZONE KOMUNALNIH GRAĐEVINA I UREĐAJA UZ ULICU HRVATSKOG SABORA I PUT VRELA, ZADAR

### LIST 2.2 PLAN VODOOPSKRBE I ODVODNJE

■■■■■■■■	GRANICA OBUHVATA PLANA
<b>VODOVOD</b>	
— (blue dashed)	postojeći cjevovod
— (blue solid)	novi cjevovod
— (blue dashed with dots)	priključak
● (blue)	hidrant
— (blue dashed with dots)	postojeći magistralni cjevovod
— (blue solid with dots)	nova trasa magistralnog cjevovoda
— (blue dashed with asterisks)	postojeći dio magistralnog cjevovoda koji se izmješta
<b>ODVODNJA</b>	
— (orange)	fekalni kolektor
— (green)	oborinski kolektor
■ (green)	separator
○ (green)	upojni bunar
● (green)	kontrolna okna
→ (orange)	smjer tečenja

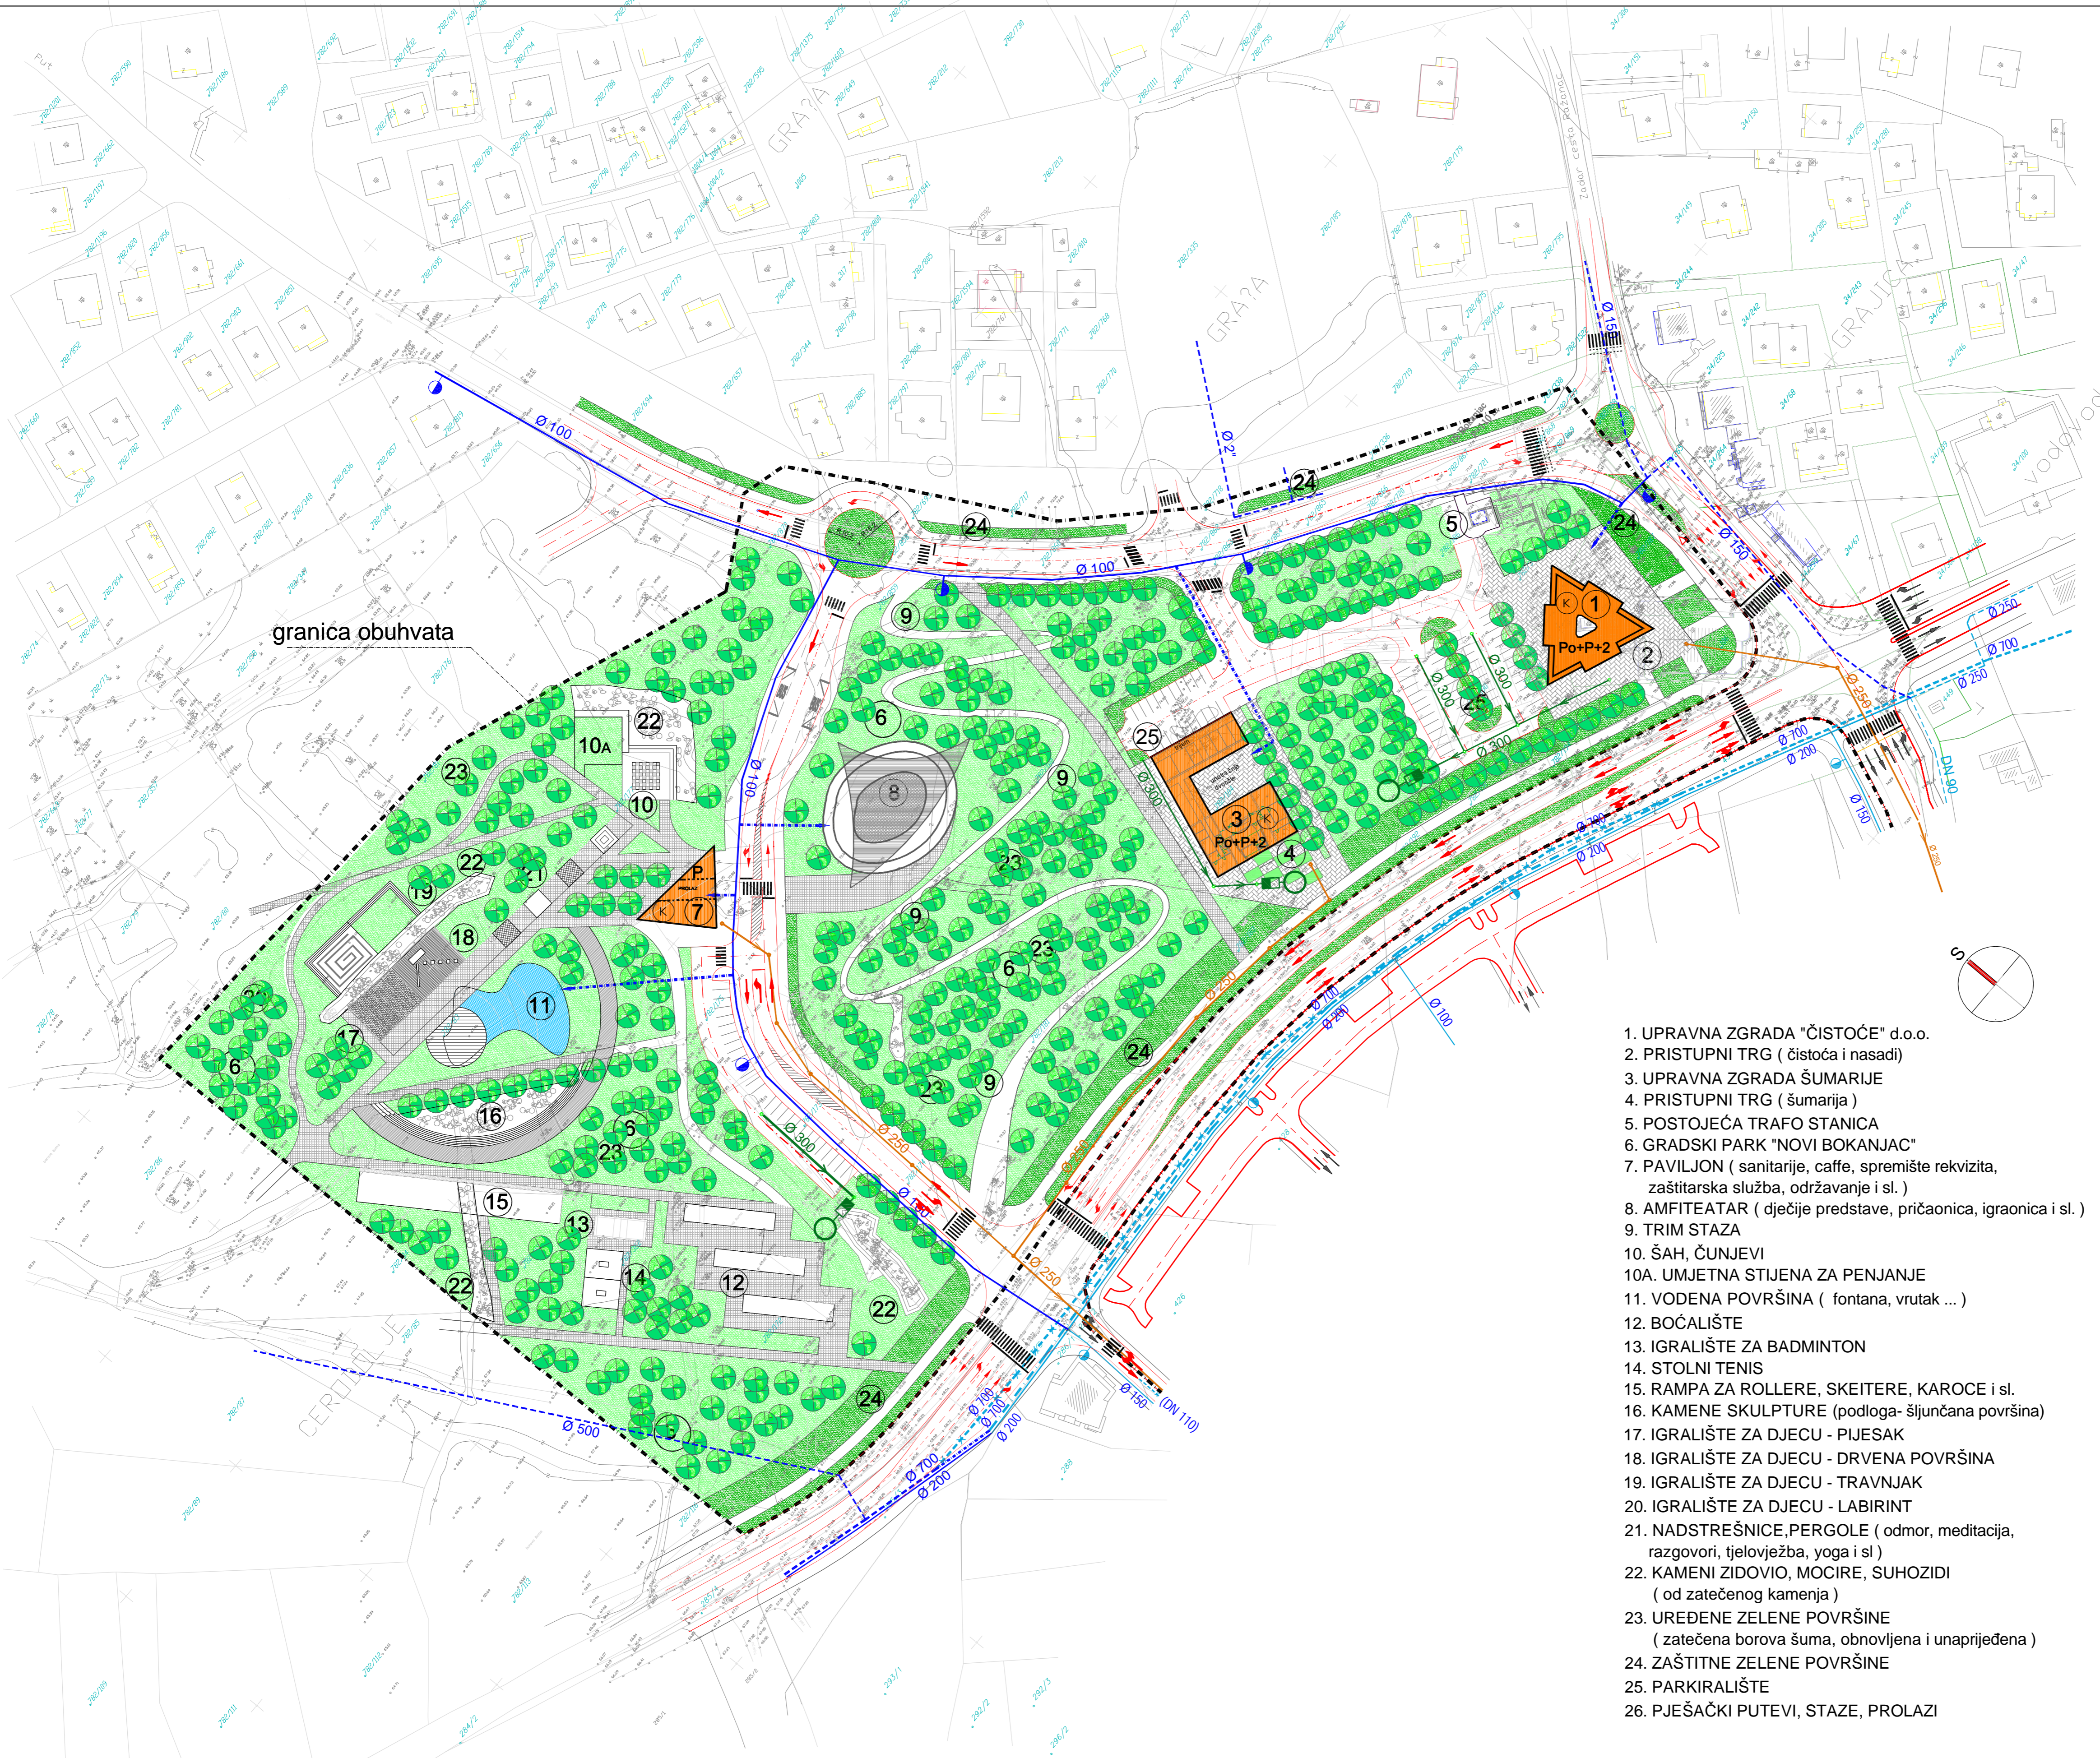

1. UPRAVNA ZGRADA "ČISTOČE" d.o.o.
2. PRISTUPNI TRG ( čistoća i nasadi)
3. UPRAVNA ZGRADA ŠUMARIJE
4. PRISTUPNI TRG ( šumarija )
5. POSTOJEĆA TRAFI STANICA
6. GRADSKI PARK "NOVI BOKANJAC"
7. PAVILJON ( sanitarije, caffe, spremište rekvizita, zaštitarska služba, održavanje i sl. )
8. AMFITEATAR ( dječije predstave, pričaonica, igraonica i sl. )
9. TRIM STAZA
10. ŠAH, ČUNJEVI
- 10A. UMJETNA STIJENA ZA PENJANJE
11. VODENA POVRŠINA ( fontana, vrutak ... )
12. BOČALIŠTE
13. IGRALIŠTE ZA BADMINTON
14. STOLNI TENIS
15. RAMPJA ZA ROLLERE, SKEITERE, KAROCE i sl.
16. KAMENE SKULPTURE (podloga- šljunčana površina)
17. IGRALIŠTE ZA DJECU - PIJESAK
18. IGRALIŠTE ZA DJECU - DRVENA POVRŠINA
19. IGRALIŠTE ZA DJECU - TRAVNJAK
20. IGRALIŠTE ZA DJECU - LABIRINT
21. NADSTREŠNICE, PERGOLE ( odmor, meditacija, razgovori, tjelovježba, yoga i sl )
22. KAMENI ZIDOVIO, MOCIRE, SUHOZIDI ( od zatečenog kamenja )
23. UREĐENE ZELENE POVRŠINE ( zatečena borova šuma, obnovljena i unaprijeđena )
24. ZAŠTITNE ZELENE POVRŠINE
25. PARKIRALIŠTE
26. PJEŠAČKI PUTEVI, STAZE, PROLAZI

ZADARSKA ŽUPANIJA GRAD ZADAR

#### DETALJNI PLAN UREĐENJA ZONE KOMUNALNIH GRAĐEVINA I UREĐAJA UZ ULICU HRVATSKOG SABORA I PUT VRELA

Naziv kartografskog prikaza: <b>PLAN VODOOPSKRBE I ODVODNJE</b>	
Broj kartografskog prikaza: LIST Br. 2.2	Mjerilo kartografskog prikaza: 1:1000
Izmjena i dopuna PUP-a grada Zadra	Odluka predstavničkog tijela o donošenju plana /službeno glasilac:
"Glasnik Grada Zadra" 3/08	"Glasnik Grada Zadra": 06/08
JAVNA RASPRAVA (datum objave):	Javni uvid održan:
24. listopada 2007.	od: 09. listopada 2007. god. do: 09. studenoga 2007. god.
Pečat tijela odgovornog za provođenje javne rasprave:	Odgovorna osoba za provođenje javne rasprave:
	Andrej Sudinja d.i.g.

PRAVNA OSOBA/TIJELO KOJE JE IZRADILO PLAN: ARHITEKTONSKI STUDIO "RENE" d.o.o. - ZADAR

Pečat pravne osobe/tijela koje je izradilo plan:	ARHITEKTONSKI STUDIO "RENE"
	direktor Renata Čobrnčić d.i.a.

KOORDINATOR PLANA:	RENATA ČOBARNIĆ d.i.a.
STRUČNI TIM U IZRADI PLANA:	RENATA ČOBARNIĆ d.i.a. BOGDAN MAROV d.i.a. BRANISLAV BRKIĆ d.i.g. VJENCESLAV BUTIĆ et.ieh.

Pečat predstavničkog tijela:	Predsjednik predstavničkog tijela:
	Zvonimir Vrančić dr.med.
Istovjetnost ovog prostornog plana s izvornikom ovjerava:	Pečat nadležnog tijela:
(ime, prezime i potpis)	