

NARUČITELJ: GRAD ZADAR


DPU

ZONE KOMUNALNIH GRAĐEVINA I
UREĐAJA UZ ULICU
HRVATSKOG SABORA I
PUT VRELA, ZADAR

LIST 4 UVJETI GRADNJE

KAZALO

| NAMJENA GRAĐEVINE | |
|-------------------|--|
| (K) | POSLOVNA NAMJENA |
| (N) | POSEBNA NAMJENA -POSTOJEĆA TRAFI STANICA |
| UVJETI GRADNJE | |
| ■■■■■■■■ | GRANICA OBUHVATA DPU-A |
| ▬ | POSTOJEĆI OBJEKTI |
| ▬ | NOVI OBJEKTI |
| ▬ | GRANICA GRAĐEVNE ČESTICE |
| ▬ | REGULACIJSKI PRAVAC |
| ▬ | GRAĐEVINSKI PRAVAC |
| ▬ | GRANICA GRADIVOG DIJELA ČESTICE |
| ▬ | POVRŠINA UNUTAR KOJE SE MOŽE GRADITI |
| ⊙ | UDALJENOSTI ISKAZANE U METRIMA |
| P+1 | KATNOST |
| ↓ | PRIKLJUČENJE NA JAVNO PROMETNU POVRŠINU |
| ↓ | PRIKLJUČENJE KOMUNALNE INFRASTRUKTURE |
| ⊙ | DRVORED, VISOKO ZELENILU, POSTOJEĆA ŠUMA |
| ▬ | ZAŠTITNE ZELENE POVRŠINE |
| ▬ | ZELENE POVRŠINE |
| ⊗ | UKLANJANJE POSTOJEĆIH OBJEKATA |

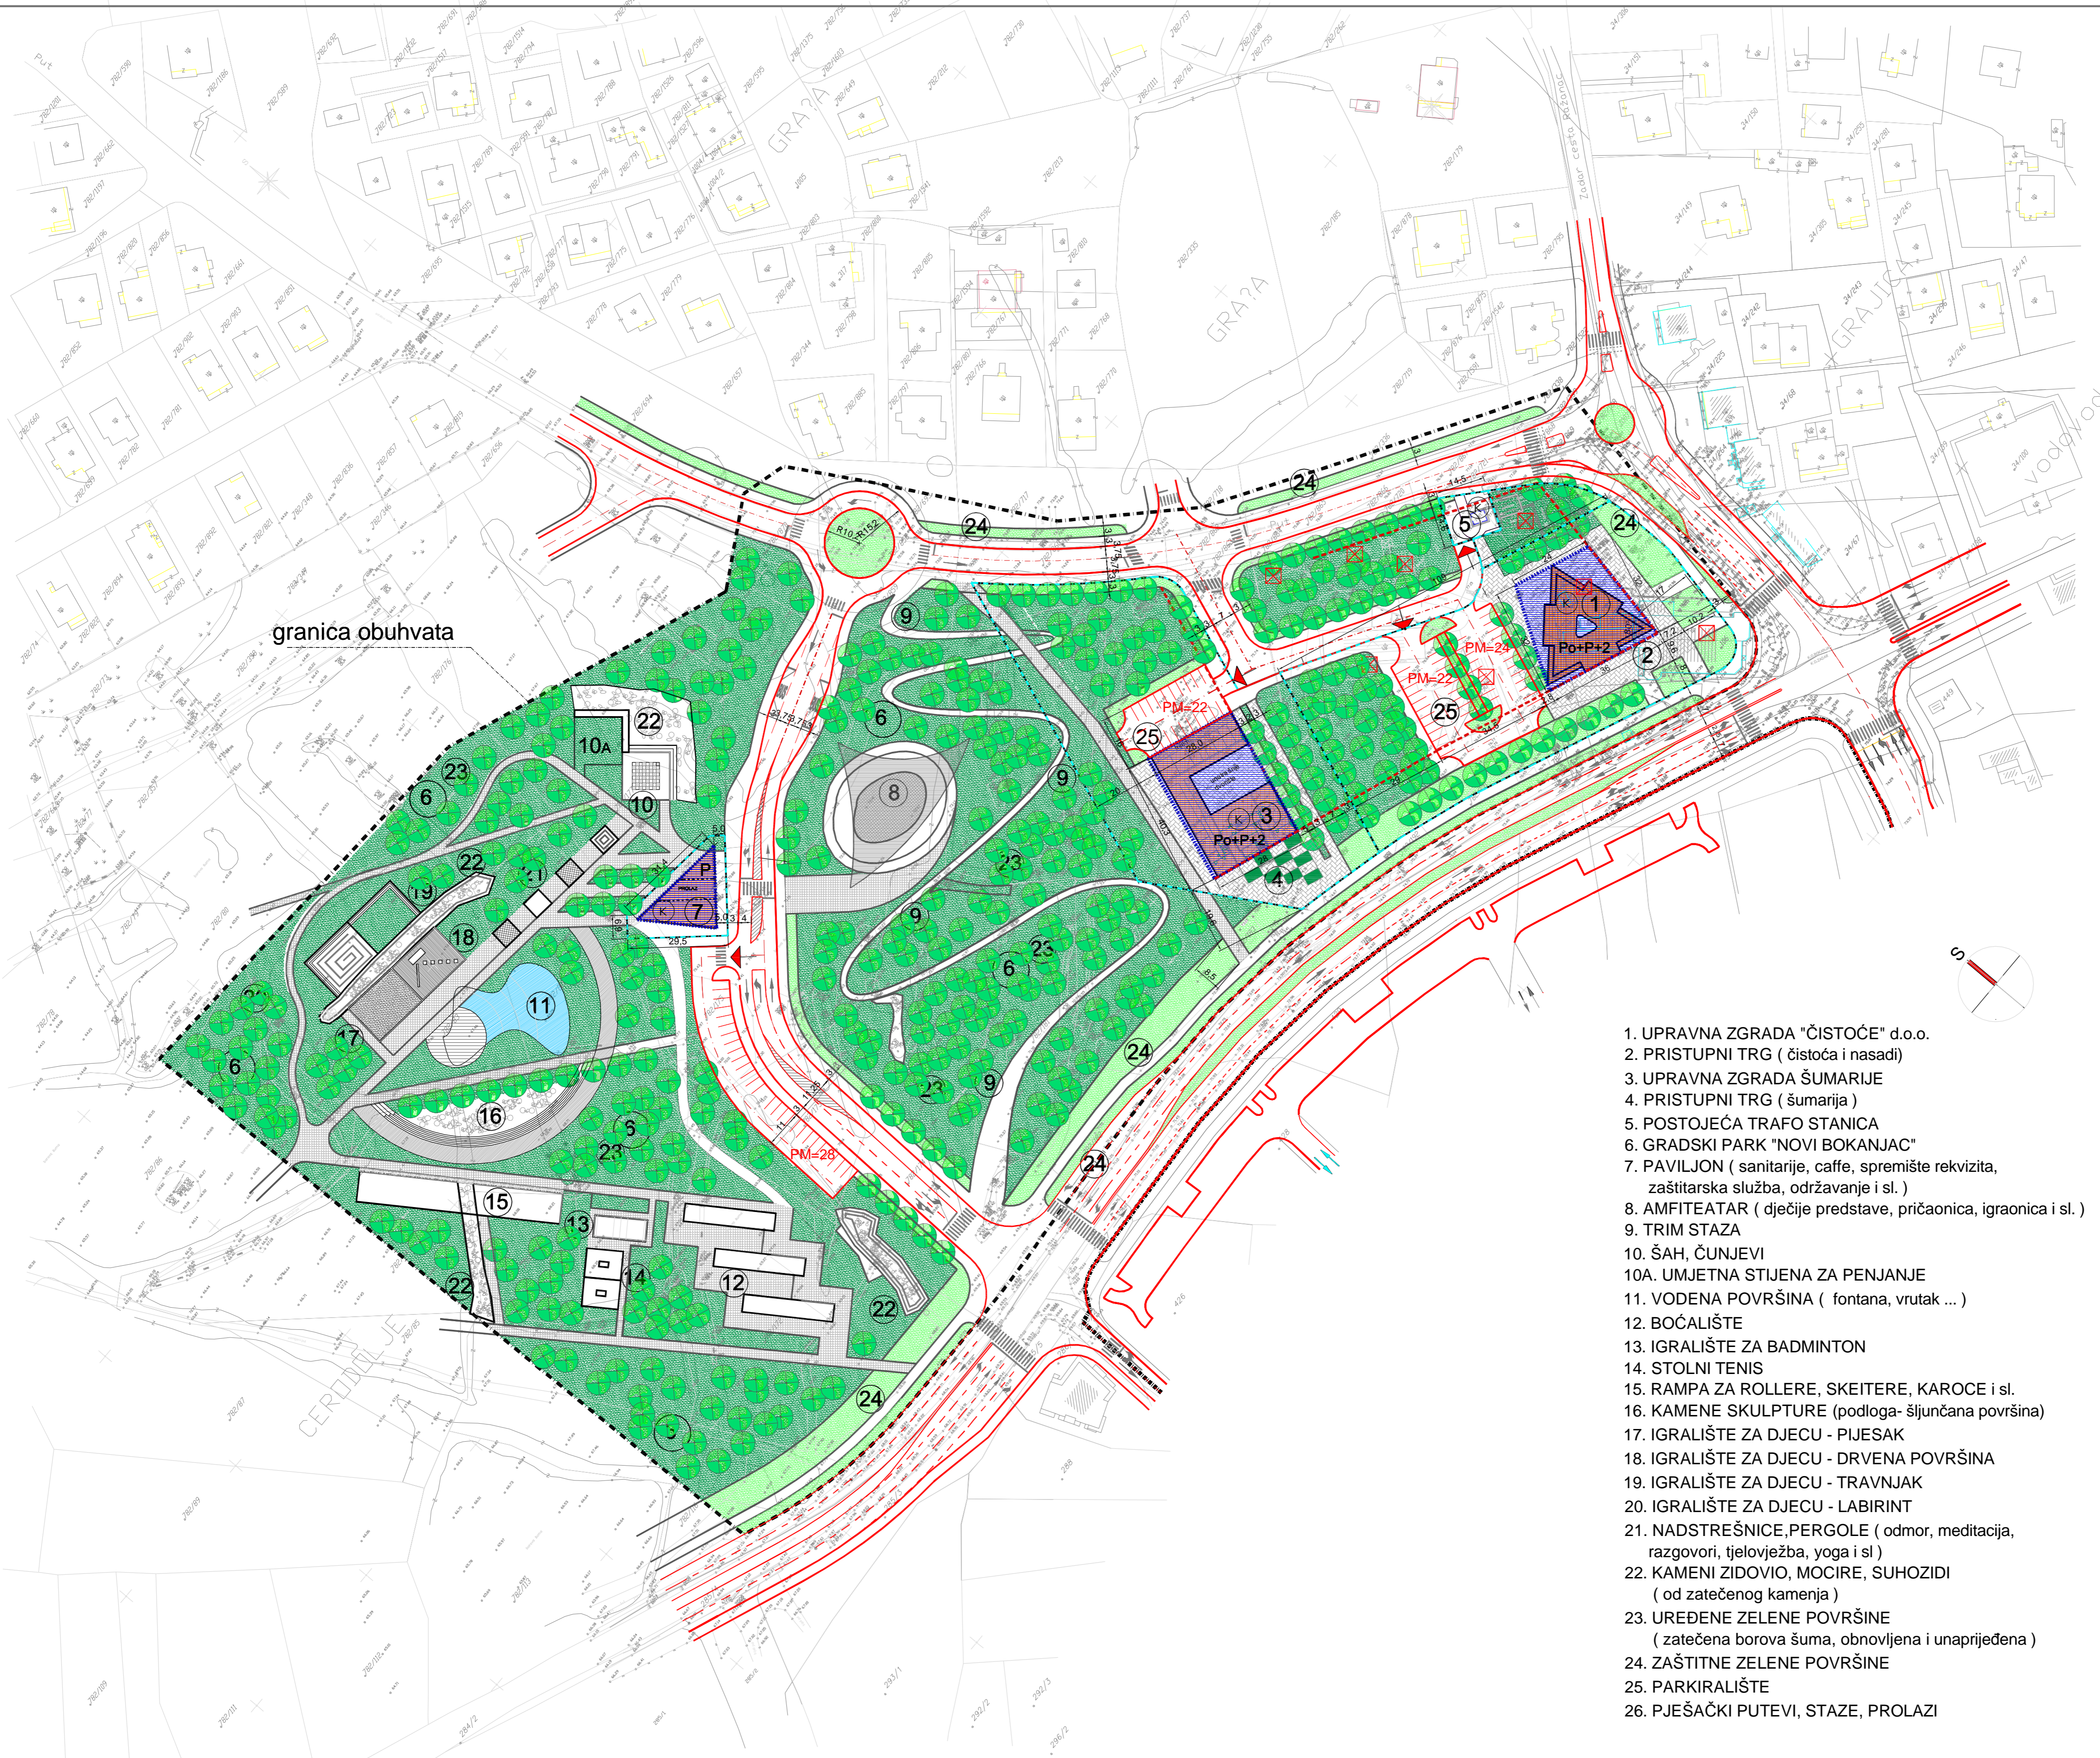

granica obuhvata

1. UPRAVNA ZGRADA "ČISTOČE" d.o.o.
2. PRISTUPNI TRG (čistoča i nasadi)
3. UPRAVNA ZGRADA ŠUMARIJE
4. PRISTUPNI TRG (šumarja)
5. POSTOJEĆA TRAFI STANICA
6. GRADSKI PARK "NOVI BOKANJAC"
7. PAVILJON (sanitarije, caffe, spremište rekvizita, zaštitarska služba, održavanje i sl.)
8. AMFITEATAR (dječije predstave, pričaonica, igraonica i sl.)
9. TRIM STAZA
10. ŠAH, ČUNJEVI
- 10A. UMJETNA STIJENA ZA PENJANJE
11. VODENA POVRŠINA (fontana, vrutak ...)
12. BOČALIŠTE
13. IGRALIŠTE ZA BADMINTON
14. STOLNI TENIS
15. RAMPa ZA ROLLERE, SKEITERE, KAROCE i sl.
16. KAMENE SKULPTURE (podloga- šljunčana površina)
17. IGRALIŠTE ZA DJECU - PIJESAK
18. IGRALIŠTE ZA DJECU - DRVENA POVRŠINA
19. IGRALIŠTE ZA DJECU - TRAVNJAK
20. IGRALIŠTE ZA DJECU - LABIRINT
21. NADSTREŠNICE, PERGOLE (odmor, meditacija, razgovori, tjelovježba, yoga i sl)
22. KAMENI ZIDOVIO, MOCIRE, SUHOZIDI (od zatečenog kamenja)
23. UREĐENE ZELENE POVRŠINE (zatečena borova šuma, obnovljena i unaprijeđena)
24. ZAŠTITNE ZELENE POVRŠINE
25. PARKIRALIŠTE
26. PJEŠAČKI PUTEVI, STAZE, PROLAZI

ZADARSKA ŽUPANIJA GRAD ZADAR

DETALJNI PLAN UREĐENJA
ZONE KOMUNALNIH GRAĐEVINA I UREĐAJA
UZ ULICU HRVATSKOG SABORA I PUT VRELA

| UVJETI GRADNJE | |
|---|--|
| Naziv kartografskog prikaza: | LIST Br. 4 |
| Broj kartografskog prikaza: | Mjerilo kartografskog prikaza: 1:1000 |
| Izmjene i dopune PUP-a grada Zadra | Odluka predstavničkog tijela o donošenju plana službeno glasilo: |
| "Glasnik Grada Zadra" 3/08 | "Glasnik Grada Zadra": 06/08 |
| JAVNA RASPRAVA (datum objave): | Javni uvid održan: |
| 24. listopada 2007. god.: | od: 09. listopada 2007. god. |
| | do: 09. studenoga 2007. god. |
| Pečat tijela odgovornog za provođenje javne rasprave: | Odgovorna osoba za provođenje javne rasprave: |
| | Andrej Sudinja d.i.g. |

| PRAVNA OSOBA/TJELO KOJE JE IZRADIO PLAN: | |
|---|------------------------------------|
| ARHITEKTONSKI STUDIO "RENE" d.o.o. - ZADAR | |
| Pečat pravne osobe/tijela koje je izradio plan: | ARHITEKTONSKI STUDIO "RENE" |
| | direktor Renata Čobrnčić d.i.a. |

| | |
|-----------------------------|---|
| KOORDINATOR PLANA: | RENATA ČOBARNIĆ d.i.a. |
| STRUČNI TIM U IZRADI PLANA: | RENATA ČOBARNIĆ d.i.a. BOGDAN MAROV d.i.a. BRANISLAV BRKIĆ d.i.g. VJENCESLAV BUTIĆ el.teh. |

| | |
|---|------------------------------------|
| Pečat predstavničkog tijela: | Predsjednik predstavničkog tijela: |
| | Zvonimir Vrančić dr.med. |
| Istovjetnost ovog prostornog plana s izvornikom ovjerava: | Pečat nadležnog tijela: |
| (ime, prezime i potpis) | |