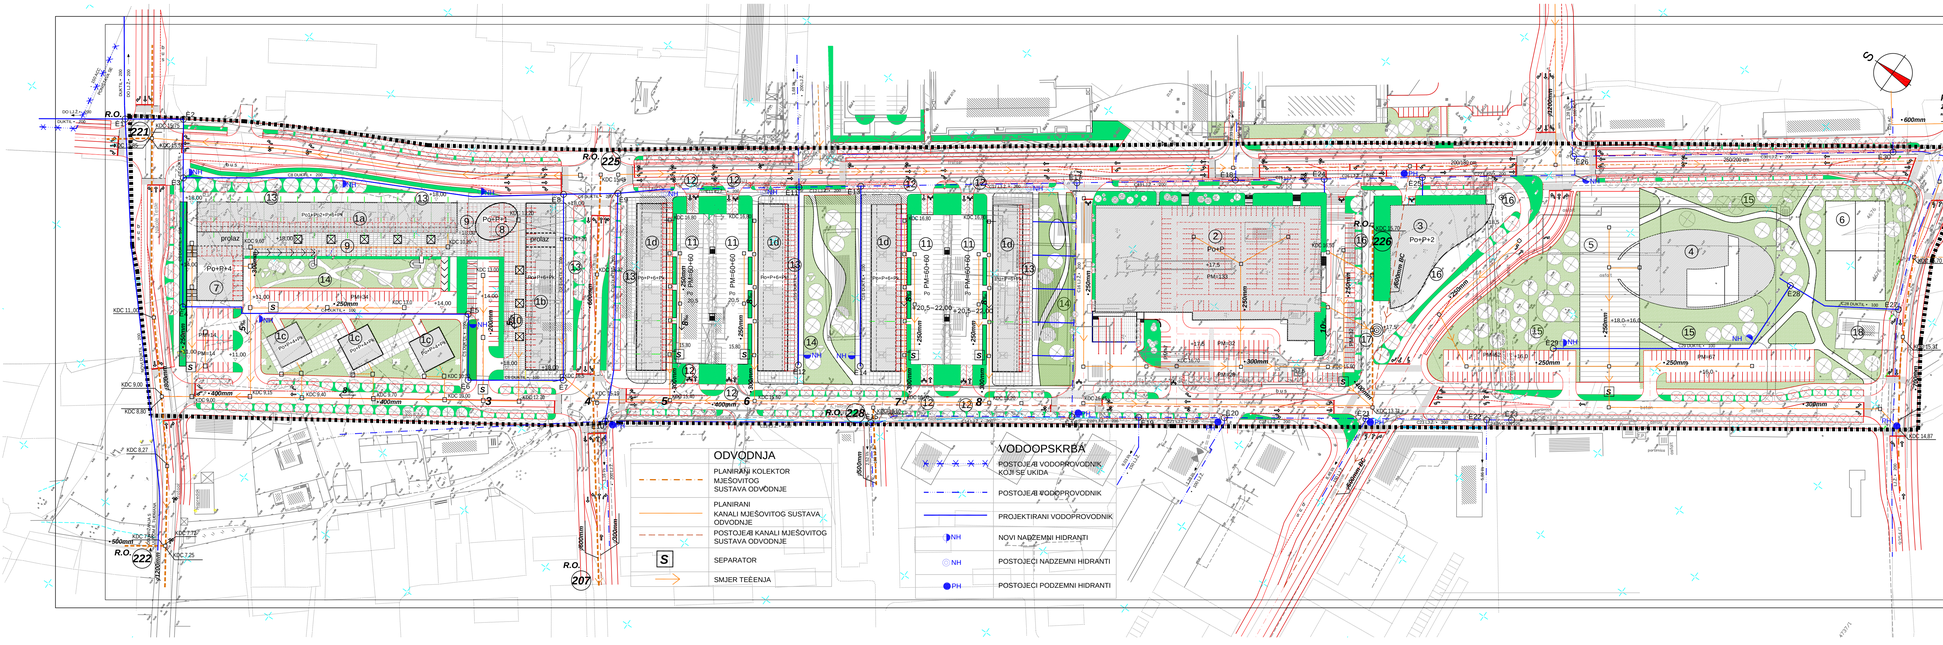

KAZALO

1a	STAMBENO-POSLOVNI OBJEKT Po1+Po2+P+6+Pk PODRUM KOTA +11,00: GARAŽE PM=77, DRVARNICE KOTA +14,00 : PARKIRALIŠTE PM=67, POSLOVNI PROSTORI PRIZEMLJE KOTA +18,00: POSLOVNI PROSTORI, TRIJEM, ULAZI 1. KAT : STANOVI, POSLOVNI PROSTORI 2-6 KAT+Pk : STANOVI
1b	STAMBENO-POSLOVNI OBJEKT Po+P+6+Pk PODRUM KOTA +14,00 : DRVARNICE,GARAŽE POD OBJEKTOM PM=25 PARKIRALIŠTA POD TRGOM PM=28+22 (MOGUĆNOST ORGANIZACIJE GARAŽA) KOTA + 18,00: POSLOVNI PROSTORI, TRIJEM, ULAZI 1. KAT : STANOVI, POSLOVNI PROSTORI 2-6 KAT+Pk : STANOVI
1c	STAMBENO-POSLOVNI OBJEKT Po+P+6+Pk PODRUM : DRVARNICE, POSLOVNI PROSTORI PRIZEMLJE : POSLOVNI PROSTORI, ULAZ 1. KAT : STANOVI, POSLOVNI PROSTORI 2-4 KAT+Pk : STANOVI
1d	STAMBENO-POSLOVNI OBJEKT Po+P+6+Pk PODRUM kota+17,50 : GARAŽE PM=30, DRVARNICE PRIZEMLJE kota+20,50 : POSLOVNI PROSTORI, ULAZ 1. KAT : STANOVI, POSLOVNI PROSTORI 2-6 KAT+Pk : STANOVI
2	TRGOVAČKI CENTAR Po+P- (PARKIRALIŠTE POD OBJEKTOM PM=133)
3	POSLOVNI OBJEKT Po+P+2: UREDI, PREDSTAVNIŠTVA, IZLOŽBENI PROSTORI, USLUGE, PARKIRALIŠE POD OBJEKTOM PM=100
4	PASTORALNI CENTAR Po+P+2: CRKVA, DRUŠTVENI PROSTORI,STAMBENI PROSTORI,DVORIŠTE-ATRIJ
5	CRKVENI TRG, ESPLANADA
6	IGRALIŠTE
7	POSLOVNI OBJEKT Po+P+4:TRGOVINE, USLUGE, UREDI
8	POSLOVNI OBJEKT Po+P+1:TRGOVINE
9	PJEŠAČKA POVRŠINA, TRG, TRIJEM, ULAZI, TERASE , ODMORIŠTA, SVJETLARNICI
10	PJEŠAČKA POVRŠINA, TRG, TRIJEM, ULAZI, TERASE , ODMORIŠTA, SVJETLARNICI +14.00 : PARKIRALIŠTA I GARAŽE
11	PARKIRALIŠTE NA KOTI+17.50, PM=60 (MOGUĆNOST ORGANIZACIJE GARAŽA) PARKIRALIŠTA NA KOTI +20.50, PM=60
12	ULAZ U GARAŽE
13	UREĐENA POPLOČANA POVRŠINA,TENDE, ŠTEKATI, TERASE, ODMORIŠTA
14	OZELENJENE PARKOVNE POVRŠINE, DJ. IGRALIŠTA, TRAVNJACI, ODMORIŠTA
15	PARKOVNE POVRŠINE
16	PJEŠAČKE POVRŠINE
17	FONTANA
18	POSTOJEĆI STAMBENI OBJEKT-NADOGRADNJA U POSTOJEĆEM GABARITU DO VISINE P+1+ PK PRIZEMLJE: MOGUĆNOST PRENAMJENE U IZ STAMBENOG U POSL. PROSTOR

DPU

ZONE CENTRALNIH FUNKCIJA *"VIŠNJIK"* ZADAR

ZADARSKA ŽUPANIJA	GRAD ZADAR

DETALJNI PLAN UREĐENJA
ZONE CENTRALNIH FUNKCIJA
"VIŠNJIK"

Naziv kartografskog prikaza:

PLAN VODOOPSKRBE I ODVODNJE

Broj kartografskog prikaza: LIST BR.2.2	Mjerilo kartografskog prikaza: 1:1000
Program mjera za unapređenje stanja u prostoru -službeno glasilo-	Odluka predstavničkog tijela o donošenju plana -službeno glasilo-
"Glasnik grada Zadra":3/00 i3/01	" Glasnik grada Zadra ": 6/01
JAVNA RASPRAVA (datum objave): 27.siprnja, 2001.	Javni uvid održan: od:30.07.2001. do:28.08.2001.
Pelata tijela odgovornog za provođenje javne rasprave:	Odgovorna osoba za provođenje javne rasprave: Zdravko Livakovićd.i.g.

PRAVNA OSOBA /TIJELO KOJE JE IZRADILO PLAN:

"MARINAPROJEKT"d.o.o.-ZADAR

Pelat pravne osobe /tijela koje je izradilo plan/:	Odgovorna osoba: Nikola Bašlaić i.a.

KOORDINATOR PLANA: NIKOLA BAŠIĆ d.i.a.

STRUČNI TIM U IZRADI PLANA:

NIKOLA BAŠIĆ d.i.a.
RENATA ĆOBRNIĆ d.i.a.
ANTE ROZGA d.i.g.

Pelat predstavničkog tijela:	Predsjednik predstavničkog tijela: Davor Aras prof.
Istovjetnost ovog prostornog plana s izvornikom ovjerava: (ime, prezime i potpis)	Pelat nadležnog tijela: