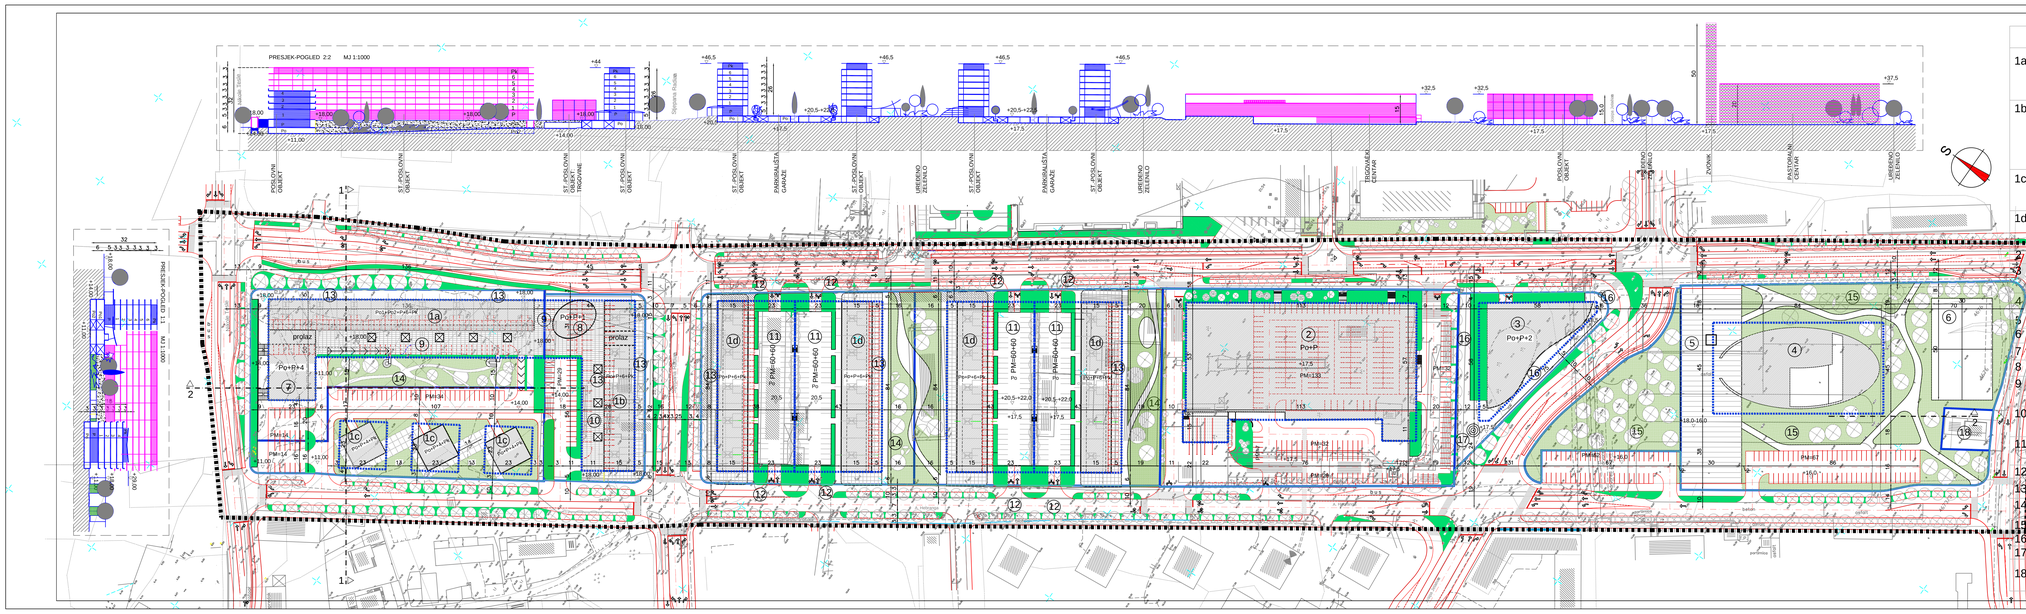
PRESJEK-POGLED 2:2 MJ 1:1000
PRESJEK-POGLED 1:1 MJ 1:1000
PRESJEK-POGLED 3:3 MJ 1:1000
ST. POSLOVNI OBJEKT
TRGOVINE
PARKIRALIŠTA GARAŽE
UREĐENO ZELENILO
TRGOVAČKI CENTAR
ŠKOLA
ZDRAVSTVENA STANICA
ŽUPNIK
PASTORALNI CENTAR
Stubište ispod
Stubište iznad
proluz
JAVNI PARK
JAVNA PLAŽA
JAVNA PLAŽA
JAVNA PLAŽA